


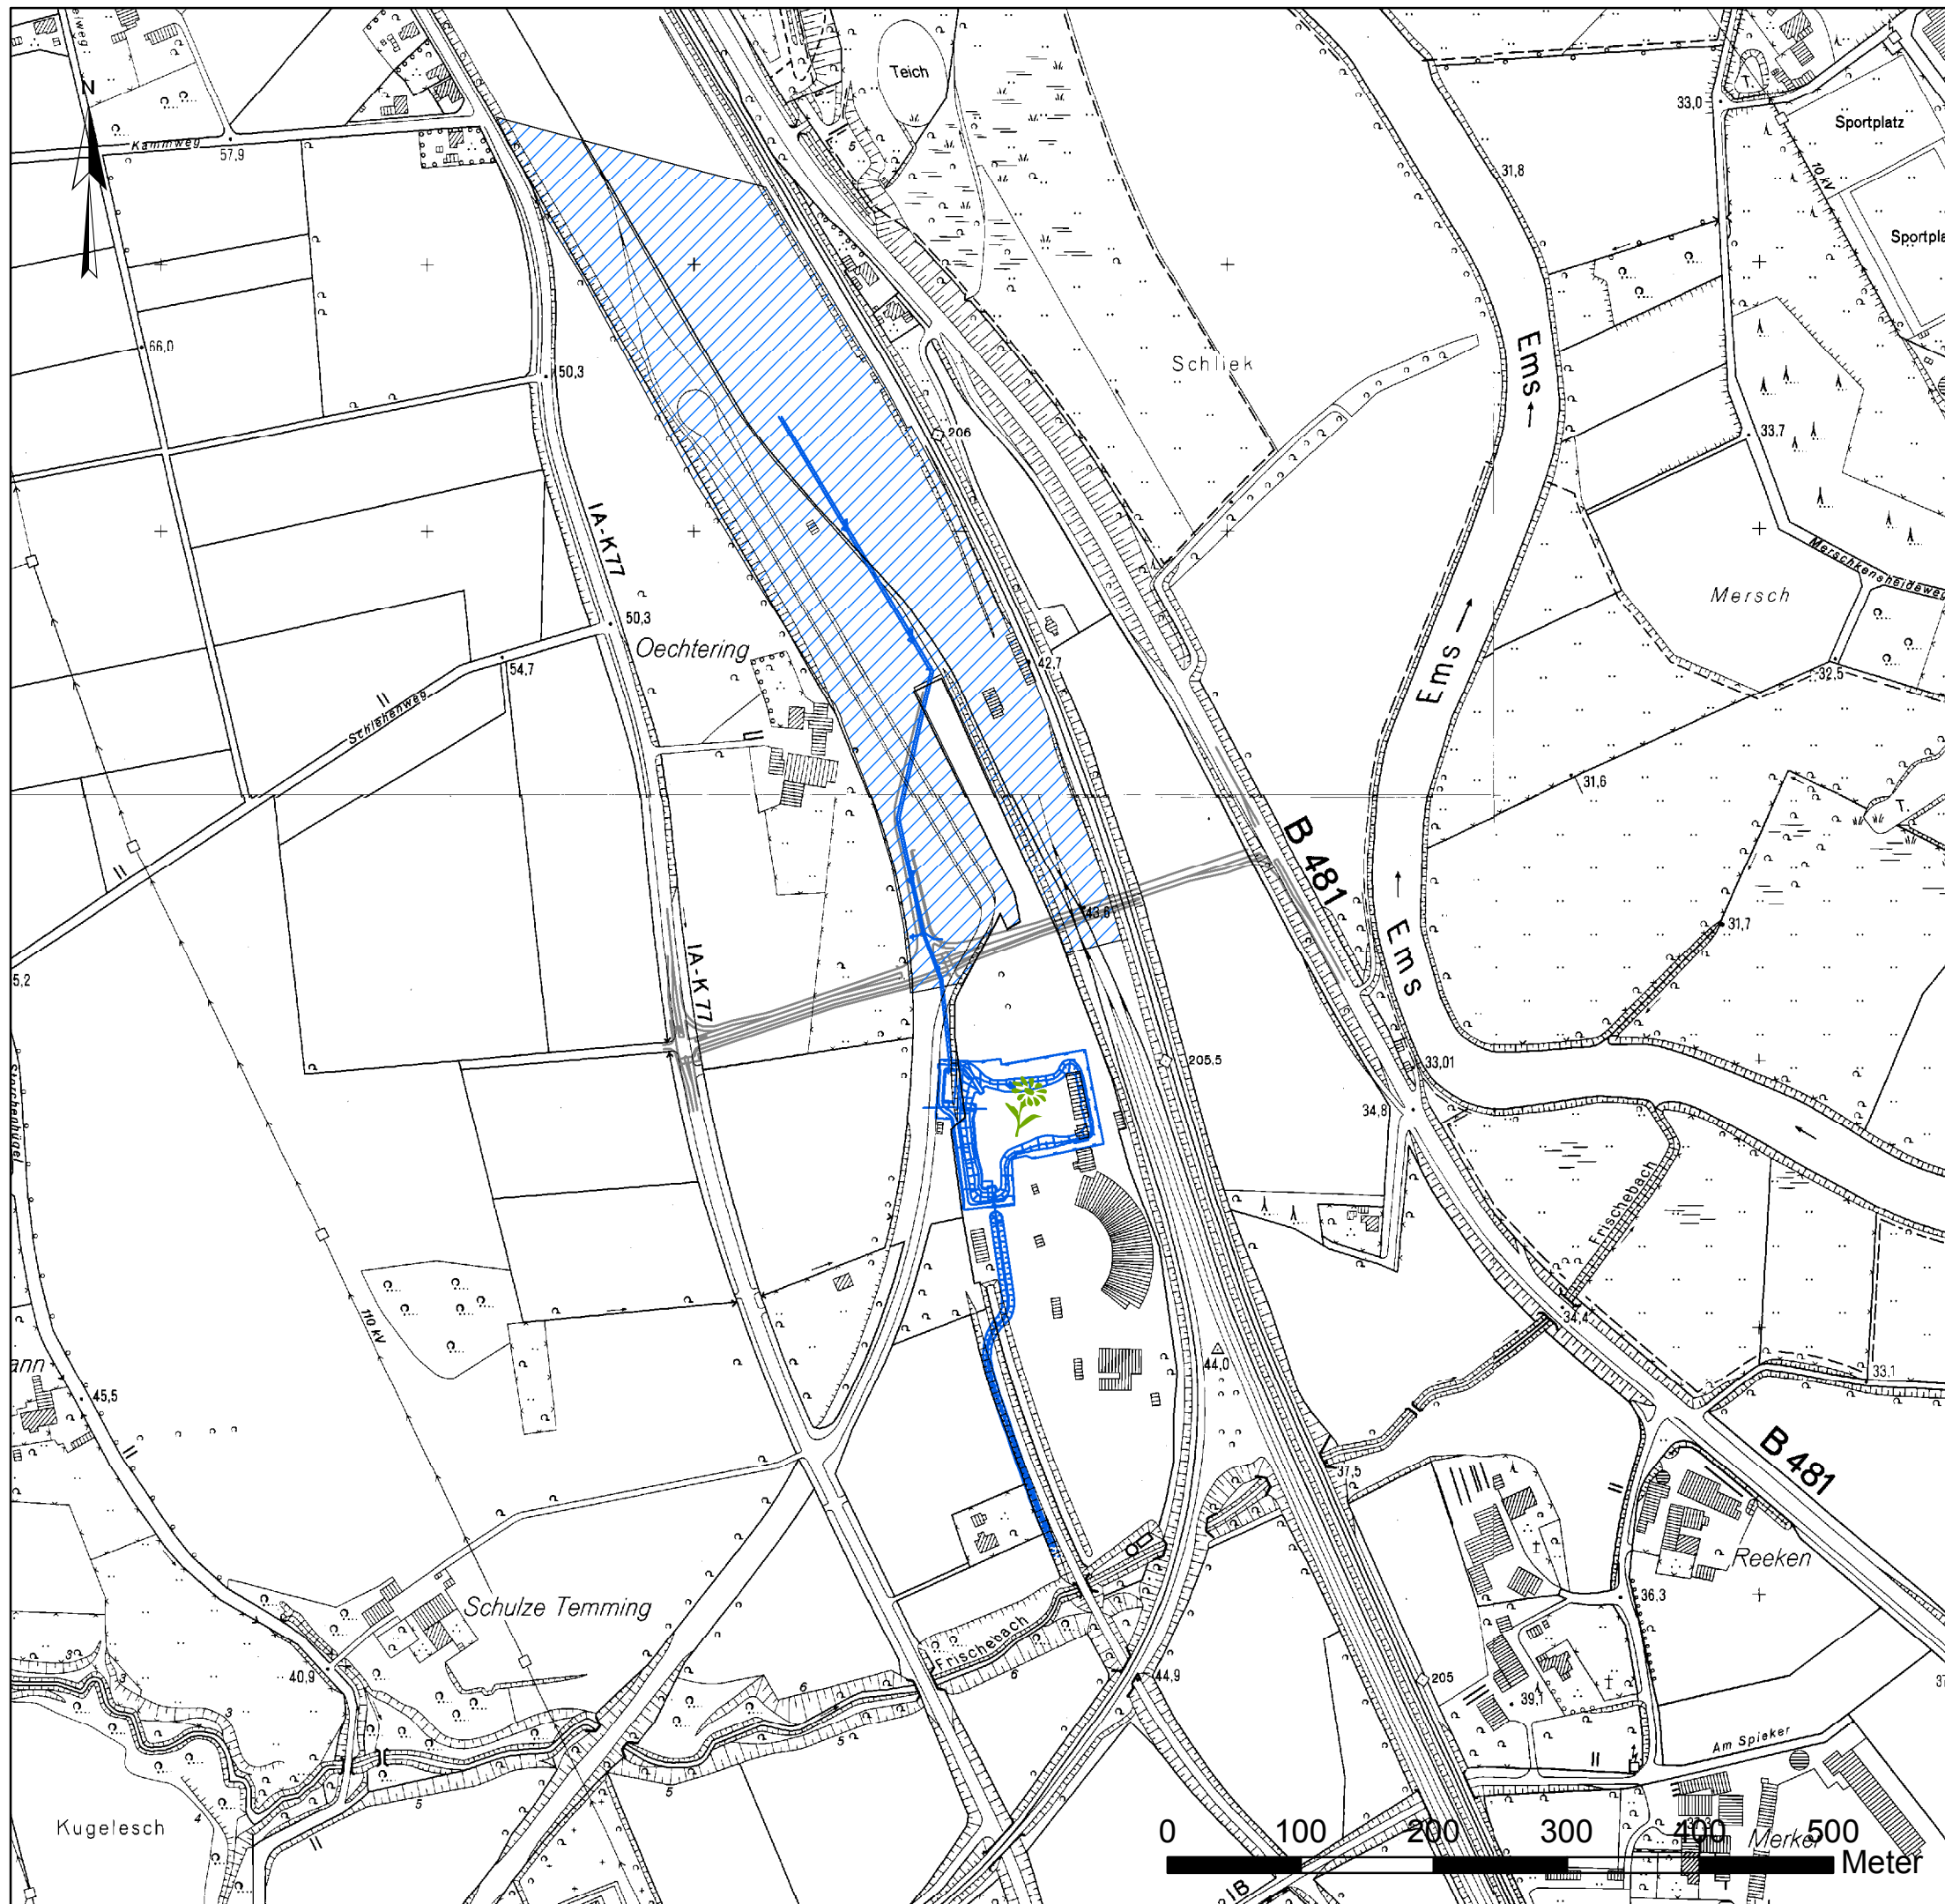

Legende



Carex distans
(Individuen entnommen, werden an
geeigneter Stelle wieder eingepflanzt)

Planung

- Querspange
- Regenrückhaltebecken
- Gewerbefläche



Stadt Rheine

Stadtplanung
Klosterstraße 14
48431 Rheine

Projekt: Umweltbericht / Artenschutzgutachten zum B-Plan Nr. 307,
Gewerbepark Rheine-R

Darstellung: Entferntährige Segge - Carex distans

Planverfasser:



LökPlan
Conze, Cordes & Kirst GbR
Daimlerstr. 6, 59609 Anröchte
fon 02947/89241 fax 02947/89242
www.loekplan.de buero@loekplan.de

Ausfertigung:
Blatt Nr.: 9
Maßstab: 1 : 5.000
Entwurf: Conze
Layout: Leuchtmann
Datum: Oktober 2010

Aufgestellt: Anröchte, den