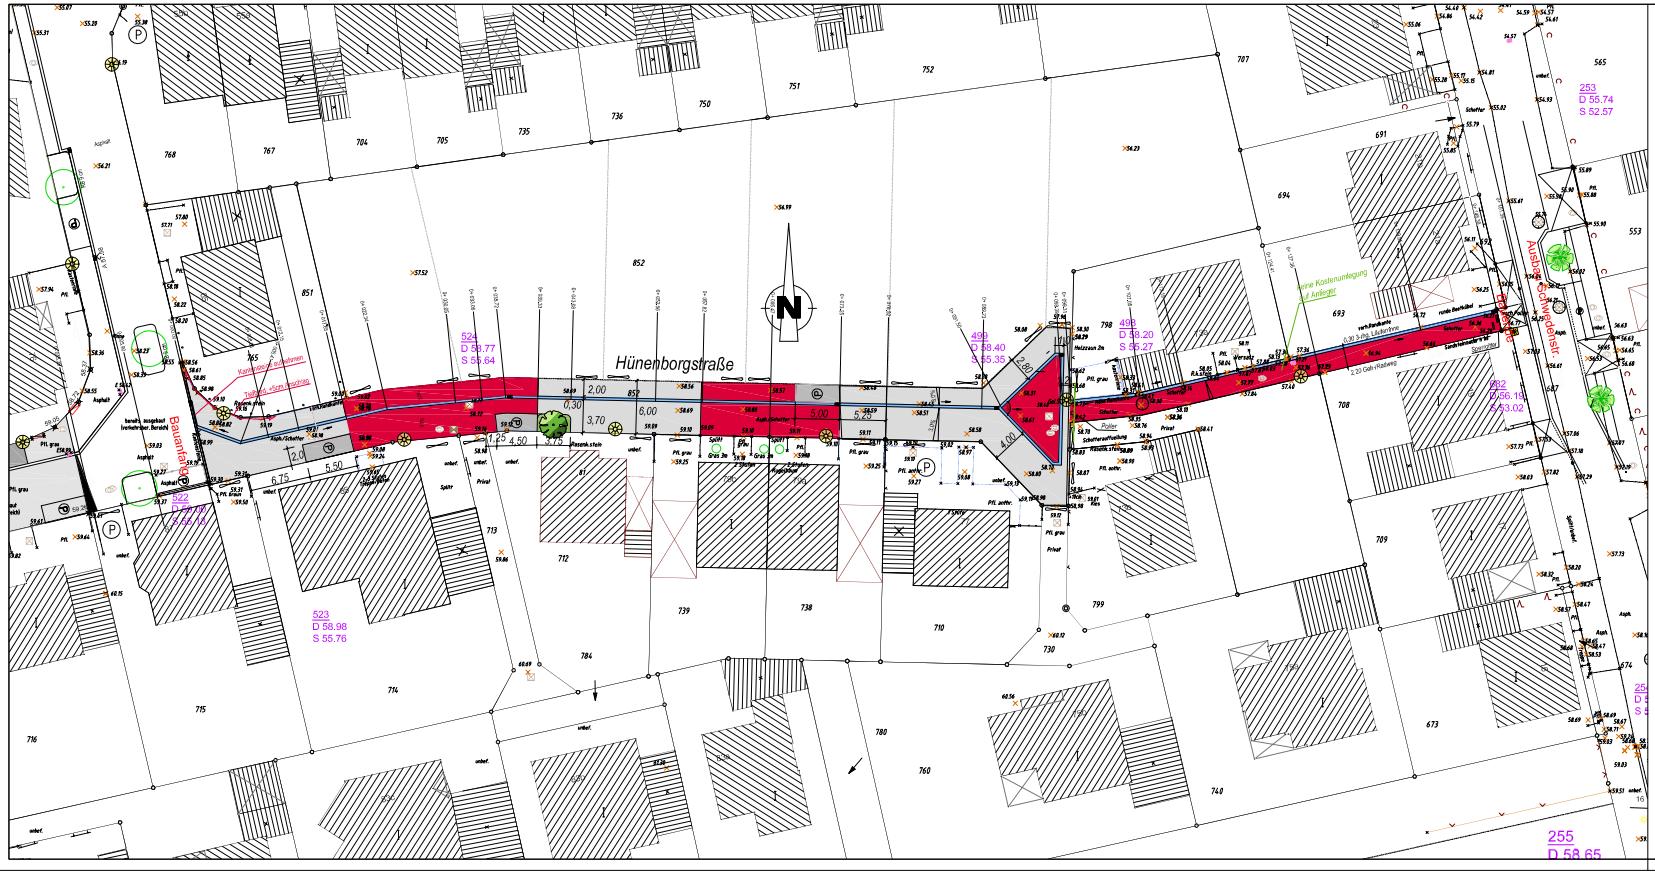

LEGENDE

- Betonsteinpflaster, rot
- Betonsteinpflaster, grau
- Betonsteinpflaster, anthrazit, Parkstand
- Grünbeet (mit Baum)
- Leuchte LSS 151 1x11 Watt, LPH 4m
- geplanter Einlauf
- vorh. Ausbauhöhe

MB Nr.

Index	Datum	Art der Änderung/ Erläuterungen	Gez.

TBR Technische Betriebe Rheine AöR
Entsorgung • Entwässerung • Grün • Straßen
Planung | Klosterstraße 14 | 48431 Rheine | Tel. (05971)939-0 | Fax (05971)939-644

Projekt: Ausbau Hünenborgstraße Stichstraße	Projekt-Nr.: 53014- 0162
Plan: Lageplan zur Offenlage Im BauA am 26.11.2010	Maßstab: 1:-

	Datum	Zeichen
gezeichnet		
bearbeitet	Okt. 2010	Heskamp
geprüft		

Im Auftrag der Stadt Rheine
FB Planen und Bauen

Blatt-Nr.: 1

N:\A66_2\BSOFT\PRO.EXTE\Hünenborgstraße\3 Stichweg 2010 in ute\Planung 2010\3 Offenlage BA 04 11 2010.dwg

Ute 84 - 32W