


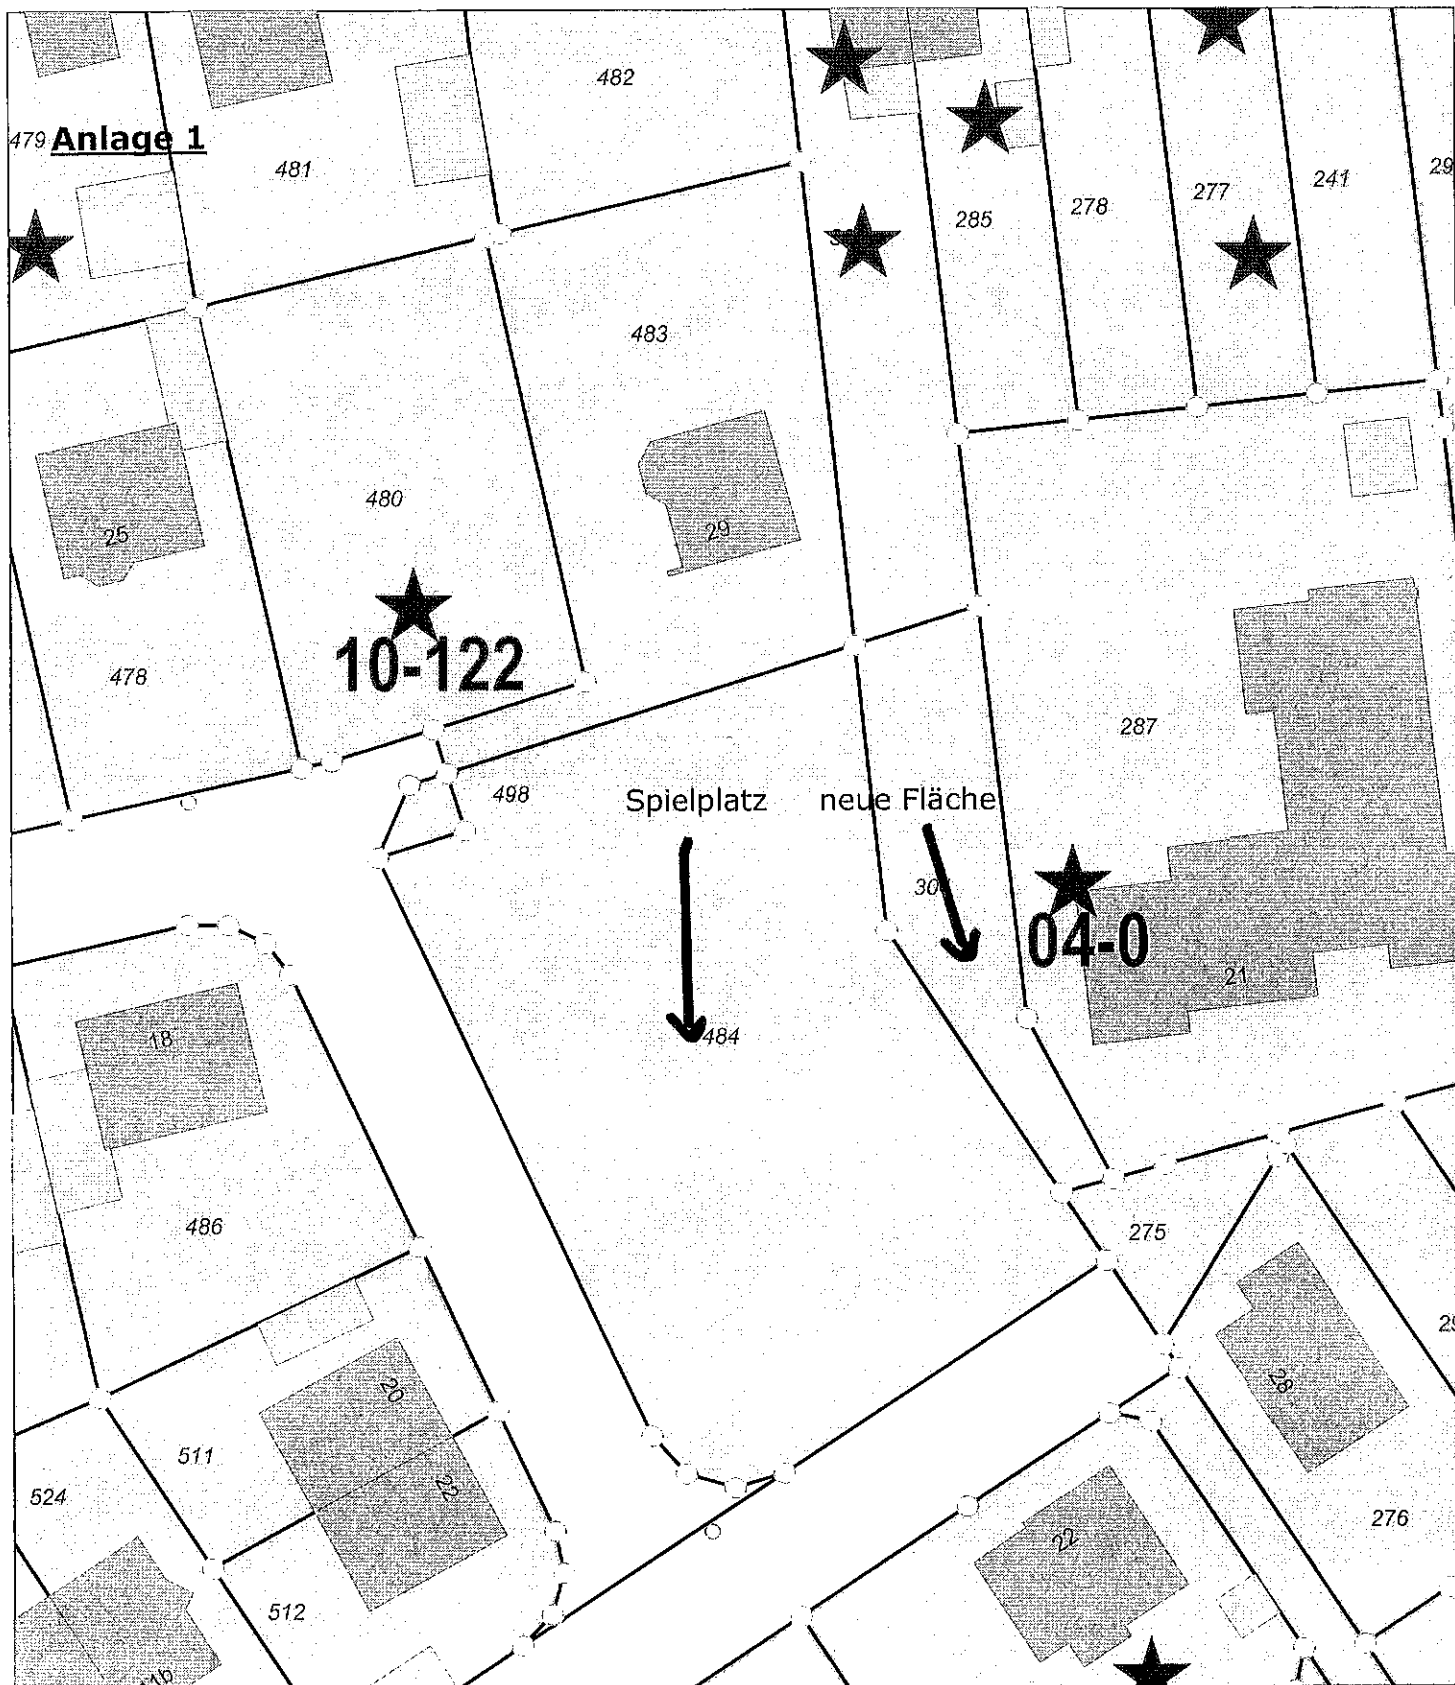

Stadt Rheine
Fachbereich 5
48427 Rheine
Tel.: 05971 /939425

Gemarkung :
Flur :
Flurstück :
Maßstab : 1:500
Erstellungsdatum : 20.01.2011
Ausgestellt durch :
i.A. :

Ausschnitt aus der Stadtgrundkarte

Bearbeitungszustand
Vervielfältigungen dürfen nur für den eigenen Bedarf erstellt und nicht an Dritte abgegeben werden. In der Darstellung der Grenzen können Veränderungen berücksichtigt sein, die noch nicht in das Grundbuch übernommen sind. Der Gebäudenachweis kann vom örtlichen Bestand abweichen.