


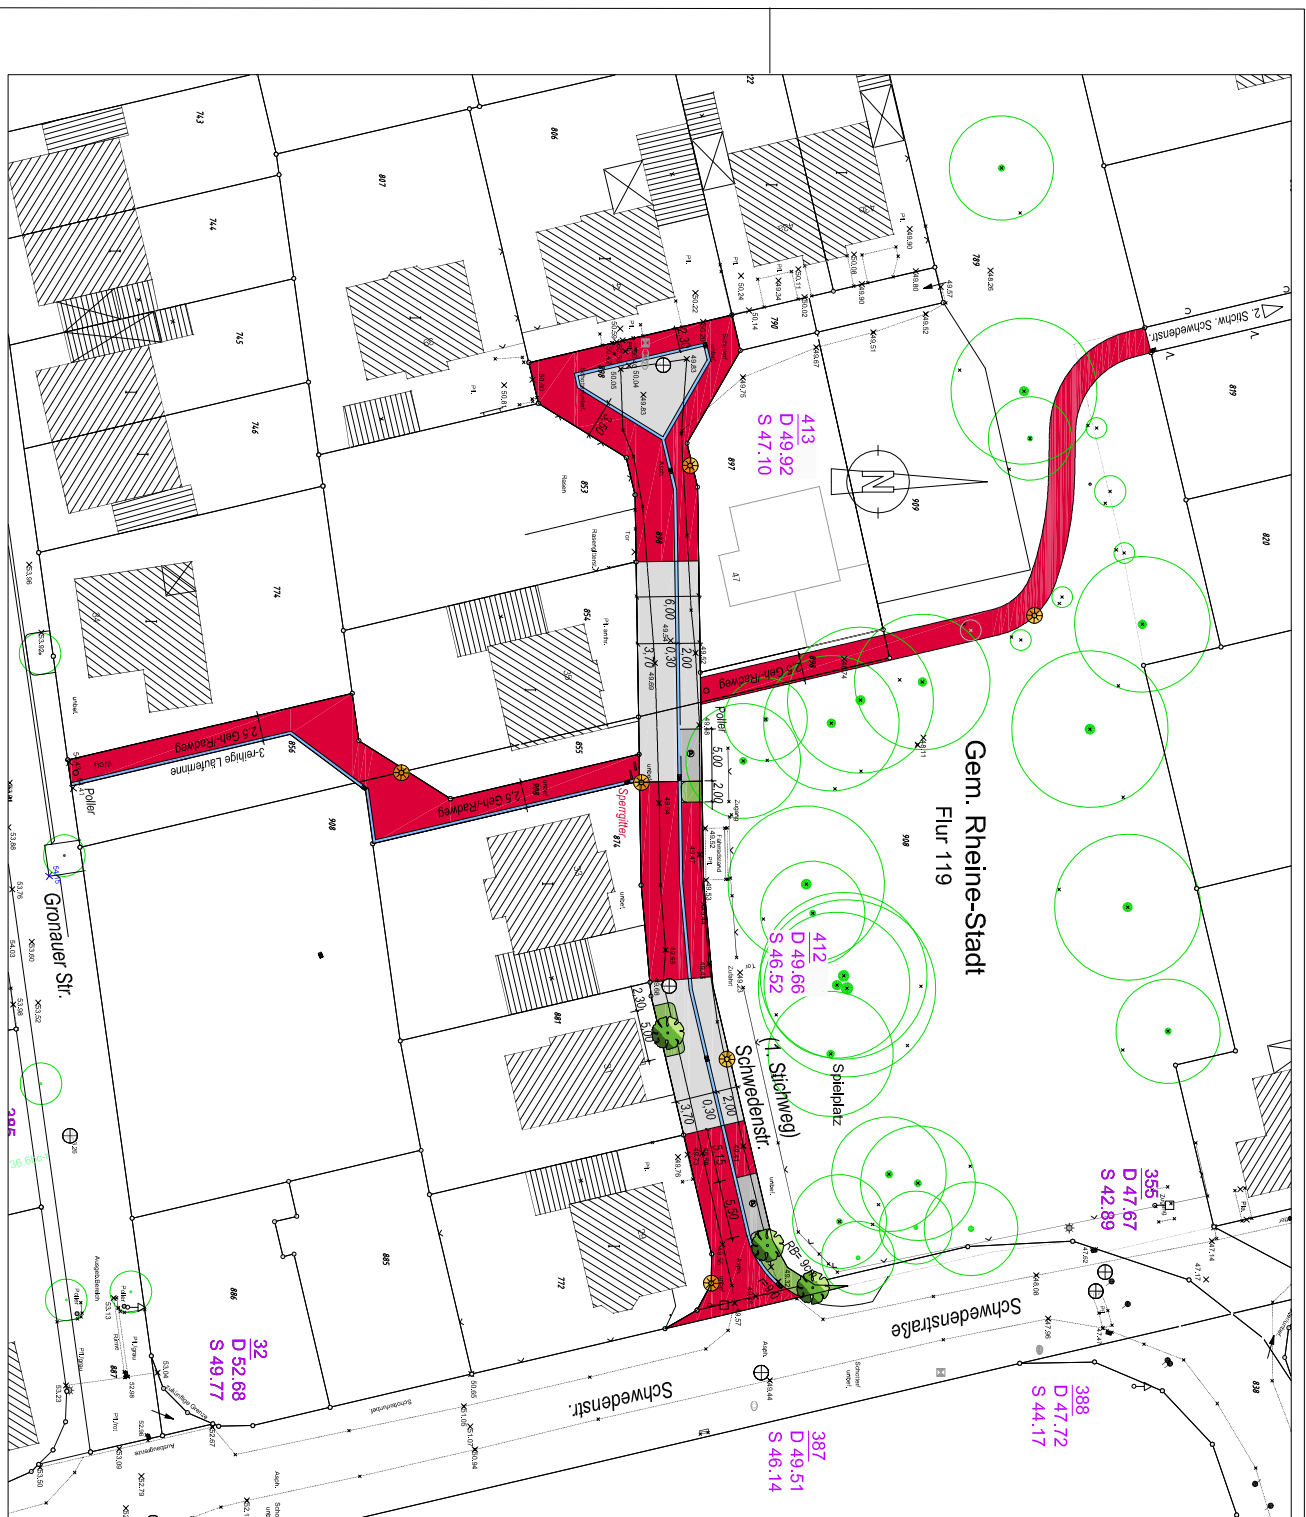

LEGENDE

- Beckensteingeländer, rot
- Beckensteingeländer, grau
- Beckensteingeländer, anthrazit
- Grünbeet (mit Baum)
- Leuchte, LPH 4m
- geplanter Einlauf
- von, Ausbaubühne

Index	Datum	Art der Änderung	Erfüllungen	Gen.

TBR Technische Beiräte Rheine AöR Entsorgung • Entwässerung • Grün • Straßen Planung Kriesenstraße 14 48451 Rheine Tel. (0597) 9894-1 Fax (0597) 9894-44			
Ausbau Schweenstraße 1. Stichweg (südl. v. Spielplatz)			
Projekt: Planung Kriesenstraße 14 48451 Rheine Tel. (0597) 9894-1 Fax (0597) 9894-44		Zeichnung: 53814-04/7	
Plan: Lageplan zur Offenlage im Bau am 31.03.2011			
Datum: 2010 2011 2011		Zeichnung: Im Auftrag der Stadt Rheine FB Planung und Bauen	
gezeichnet: 2010 2011 2011		Blatt: 1	