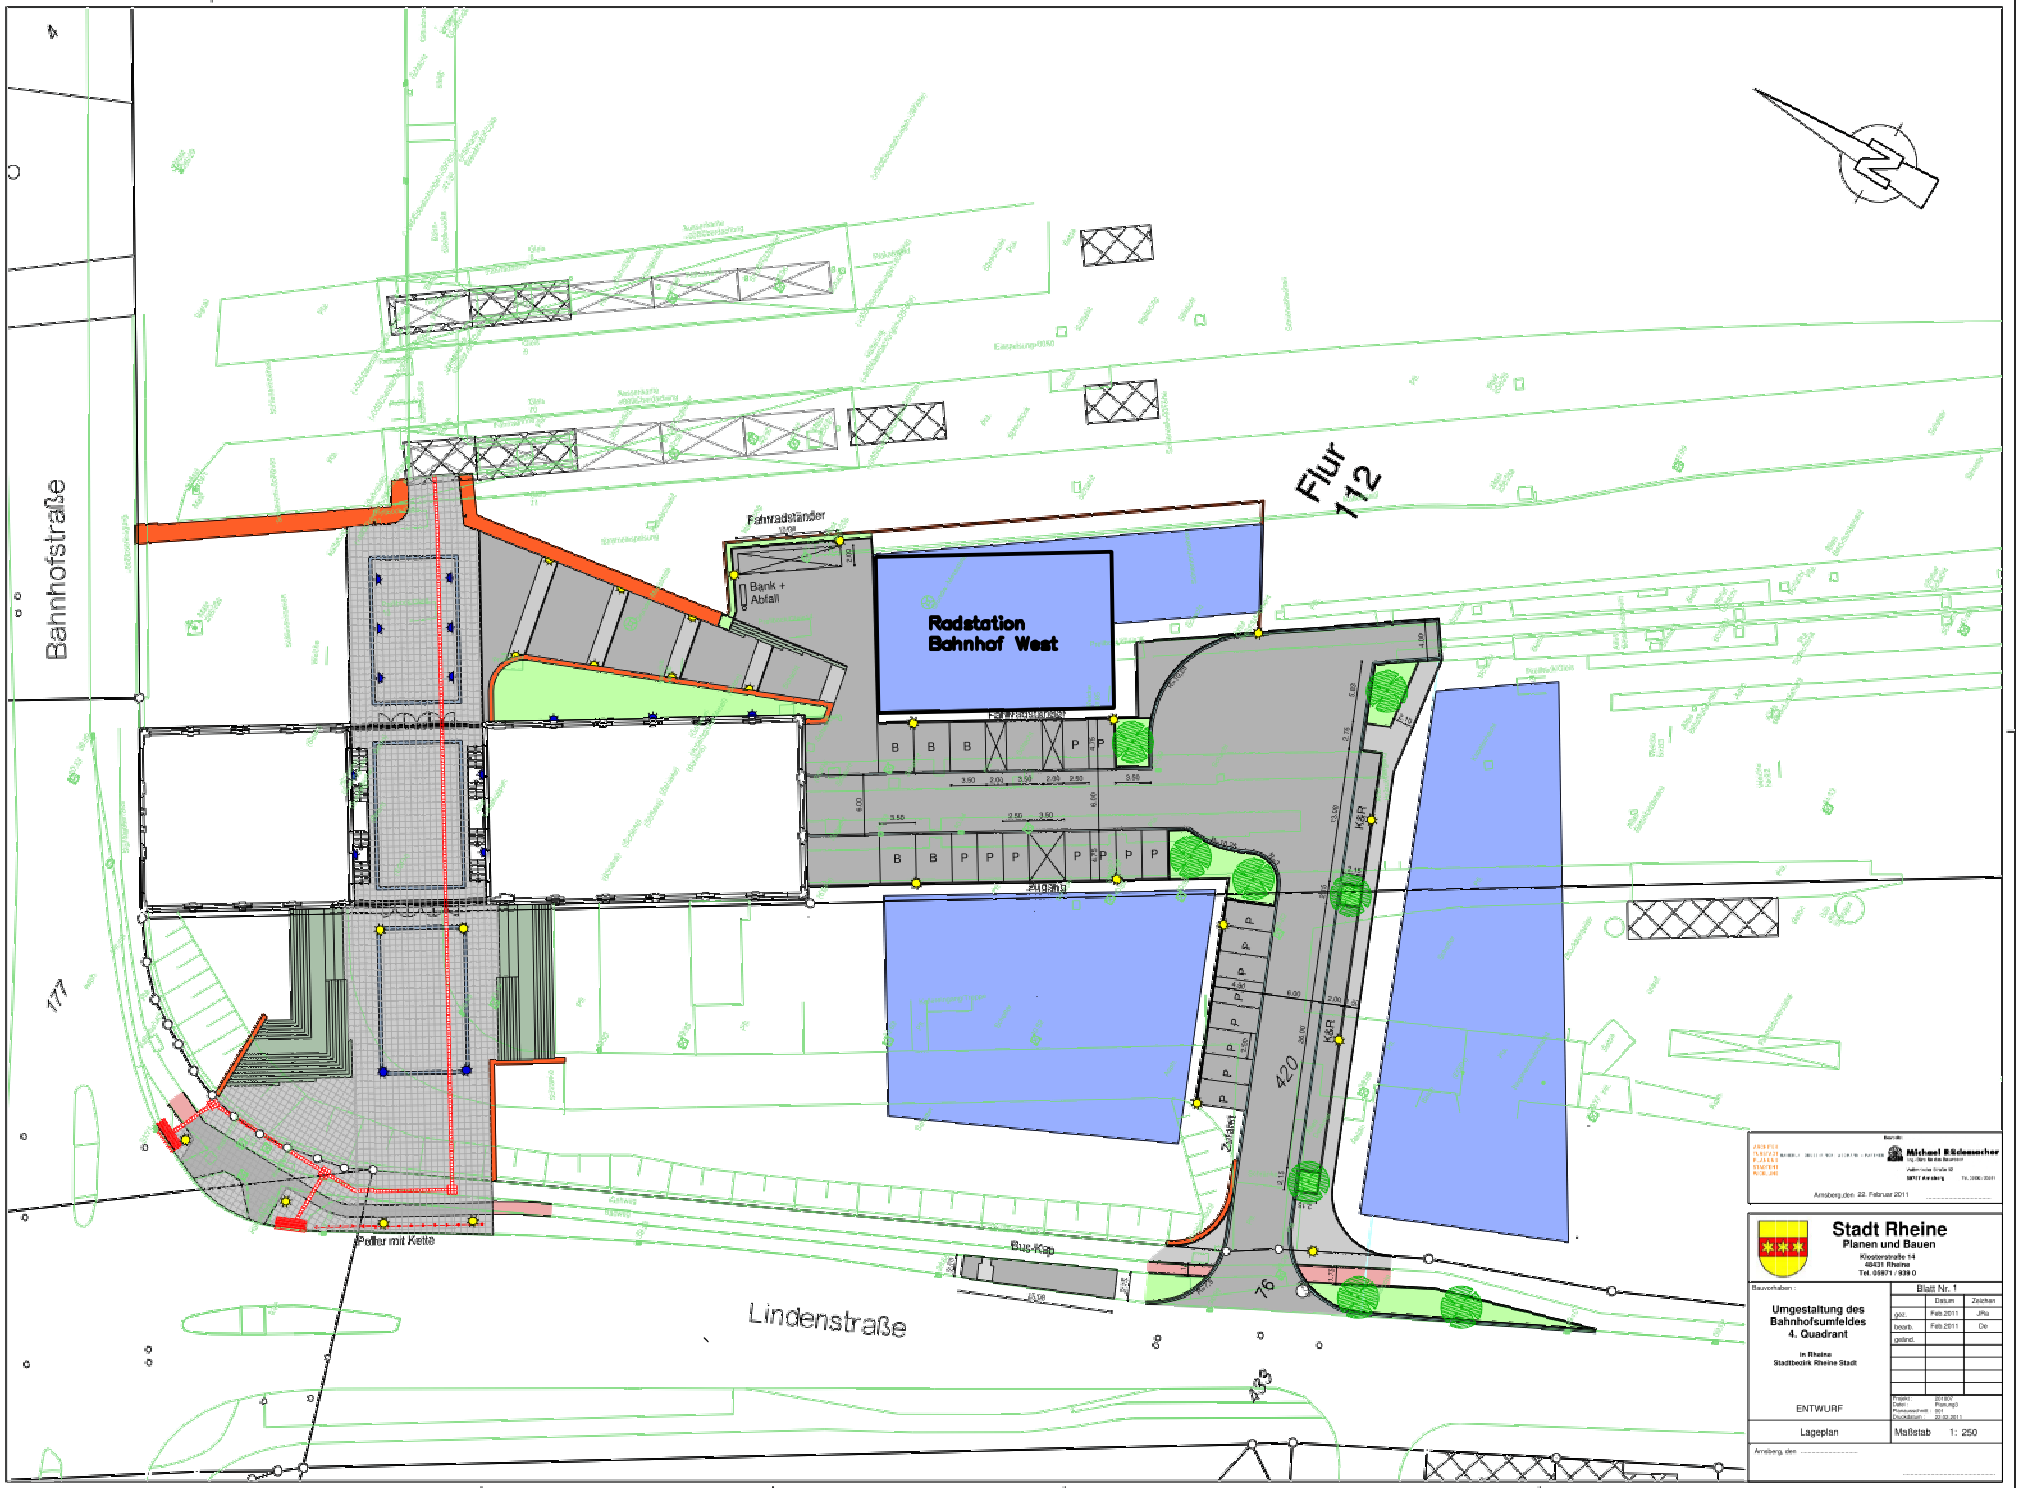
Bahnhofstraße
Flur 112
Fahrradständer
Bank + Abfall
Radstation Bahnhof West
Fahrradständer
Zufahrt
K&R
K&R
Zufahrt
Poller mit Kette
Bus-Kap
Lindenstraße
177
420
76
135
Stadt Rheine
Planen und Bauen
Klostergraben 14
48431 Rheine
Tel. 05971 / 939 0
Umgestaltung des Bahnhofsumfeldes 4. Quadrant
in Rheine
Stadtbezirk Rheine Stadt
Blatt Nr. 1
Datum
Zeichen
Feb 2011
JRg
Feb 2011
Dir
ENTWURF
Lageplan
Maßstab 1: 250
Arnsberg, den 22. Februar 2011