


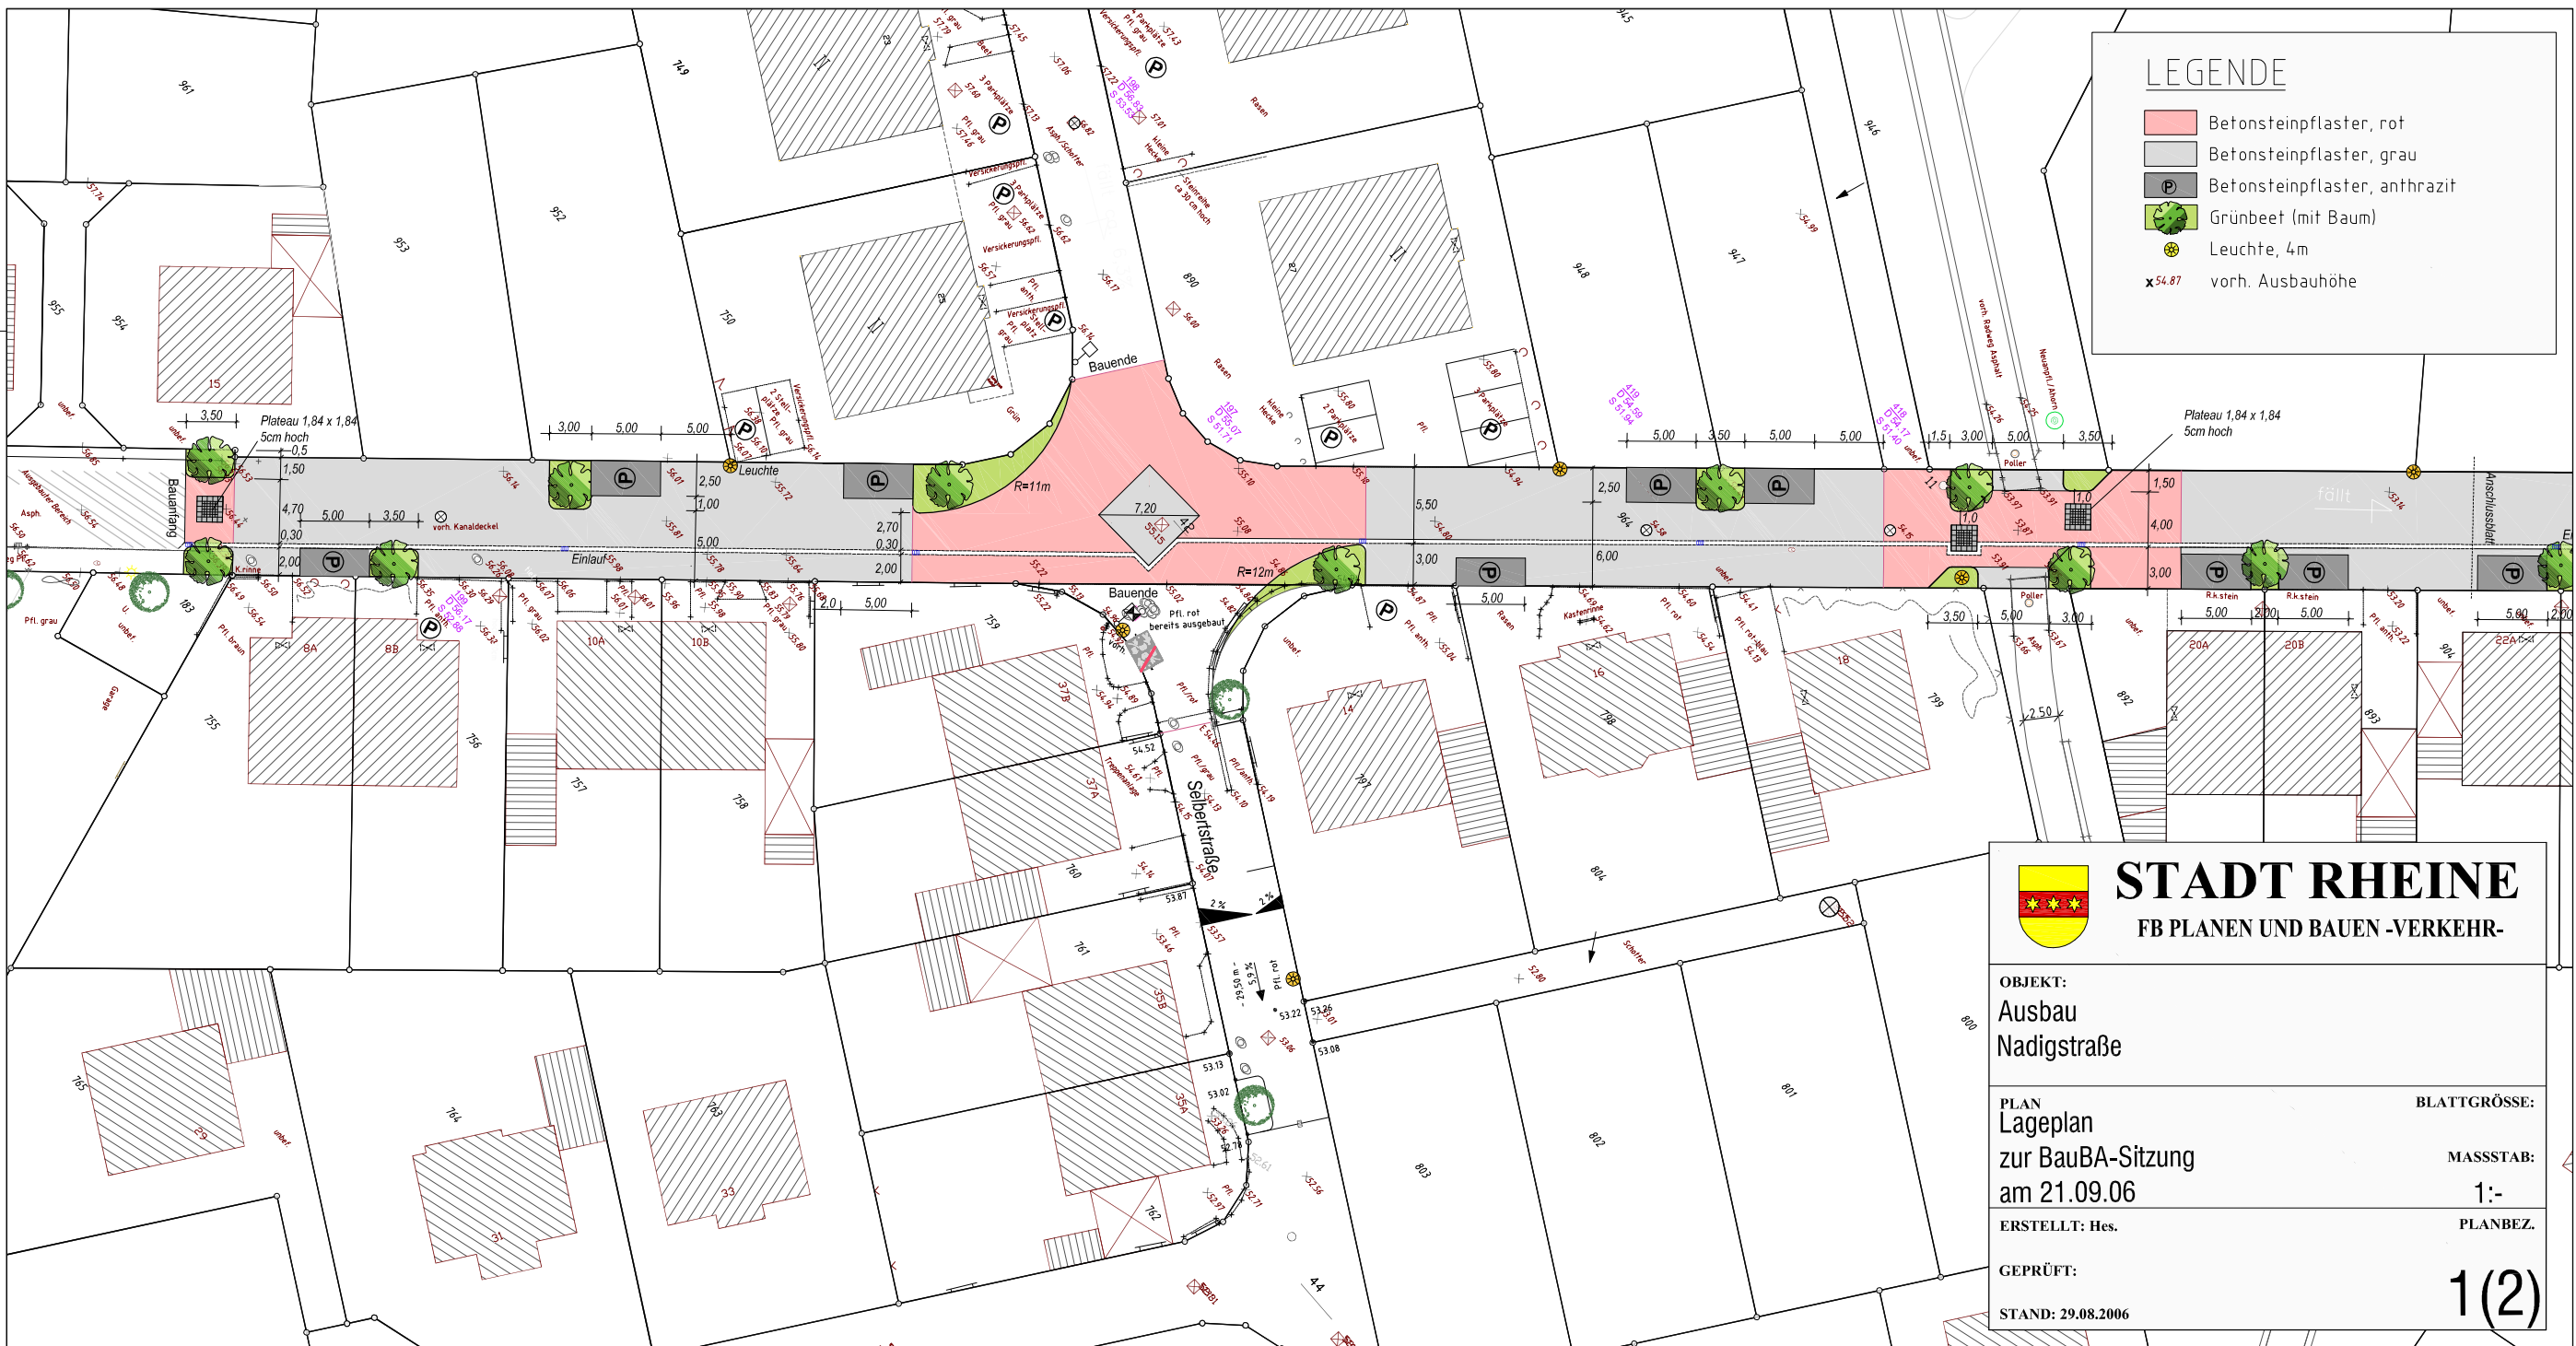

### LEGENDE

- Betonsteinpflaster, rot
- Betonsteinpflaster, grau
- Betonsteinpflaster, anthrazit
- Grünbeet (mit Baum)
- Leuchte, 4m
- x 54.87 vorh. Ausbauhöhe



**STADT RHEINE**  
FB PLANEN UND BAUEN -VERKEHR-

OBJEKT:  
Ausbau  
Nadigstraße

PLAN  
Lageplan  
zur BauBA-Sitzung  
am 21.09.06

ERSTELLT: Hes.  
GEPRÜFT:  
STAND: 29.08.2006

BLATTGRÖSSE:  
MASSSTAB:  
1:-  
PLANBEZ.

1(2)

