


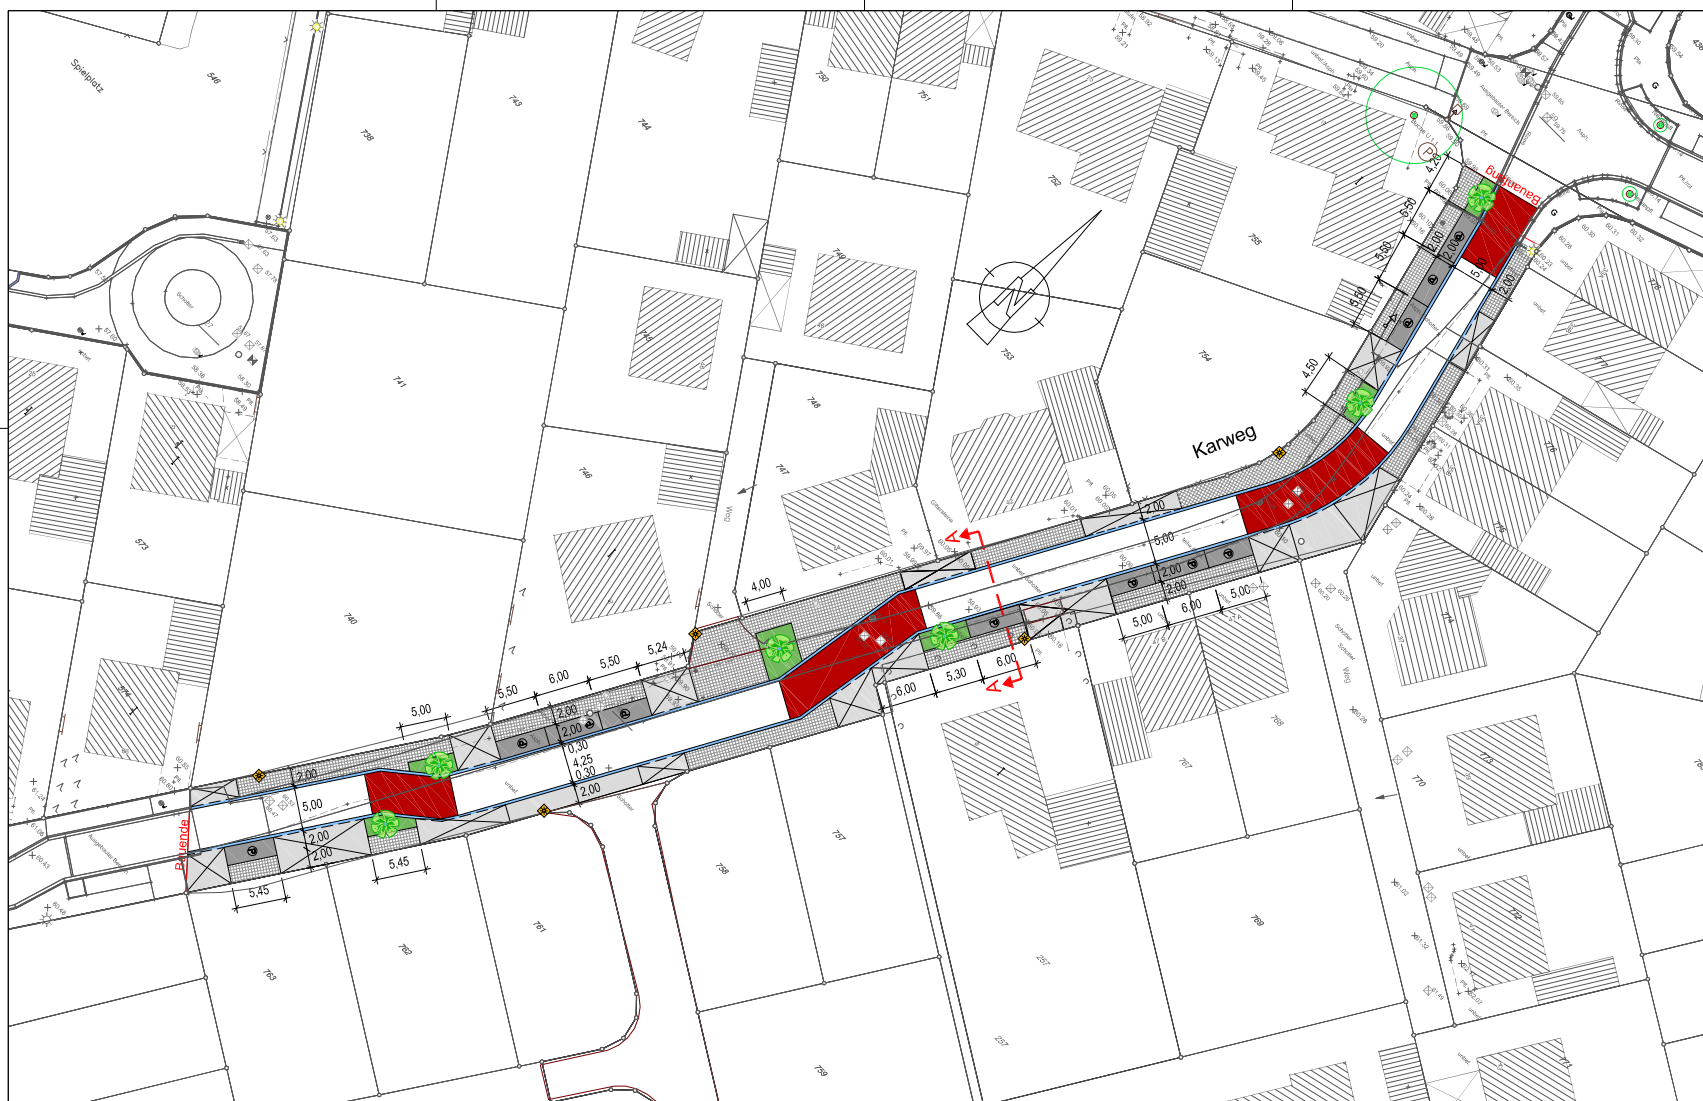

LEGENDE

- Betonsteinpflaster, rot (d=10 cm)
- Betonsteinpflaster, rot (d=8 cm)
- Betonsteinpflaster, grau (d=8 cm)
- Gehwegplatten
- Parkstand mit Betonsteinpflaster, anthrazit (d = 8 cm)
- Asphalt
- Grünbeet (mit Baum)
- Leuchte, 4m
- Leuchte, 6m

56,374 MB Rheine - Wadelheim, Landersumer Weg 72
Straßenseite
1,25m von süd-west. Ecke
0,60m über Erde

--	--	--



OBJEKT:
Ausbau
KARWEG

PLAN
Lageplan zur Offenlage
BauBA am 21. September 2006

BLATTGRÖSSE:

MASSSTAB:
ohne Maßstab

GEZEICHNET:
Lk./Kno,
GEPRÜFT:

PLANBEZ.

STAND: 25.08.2006

1(1)