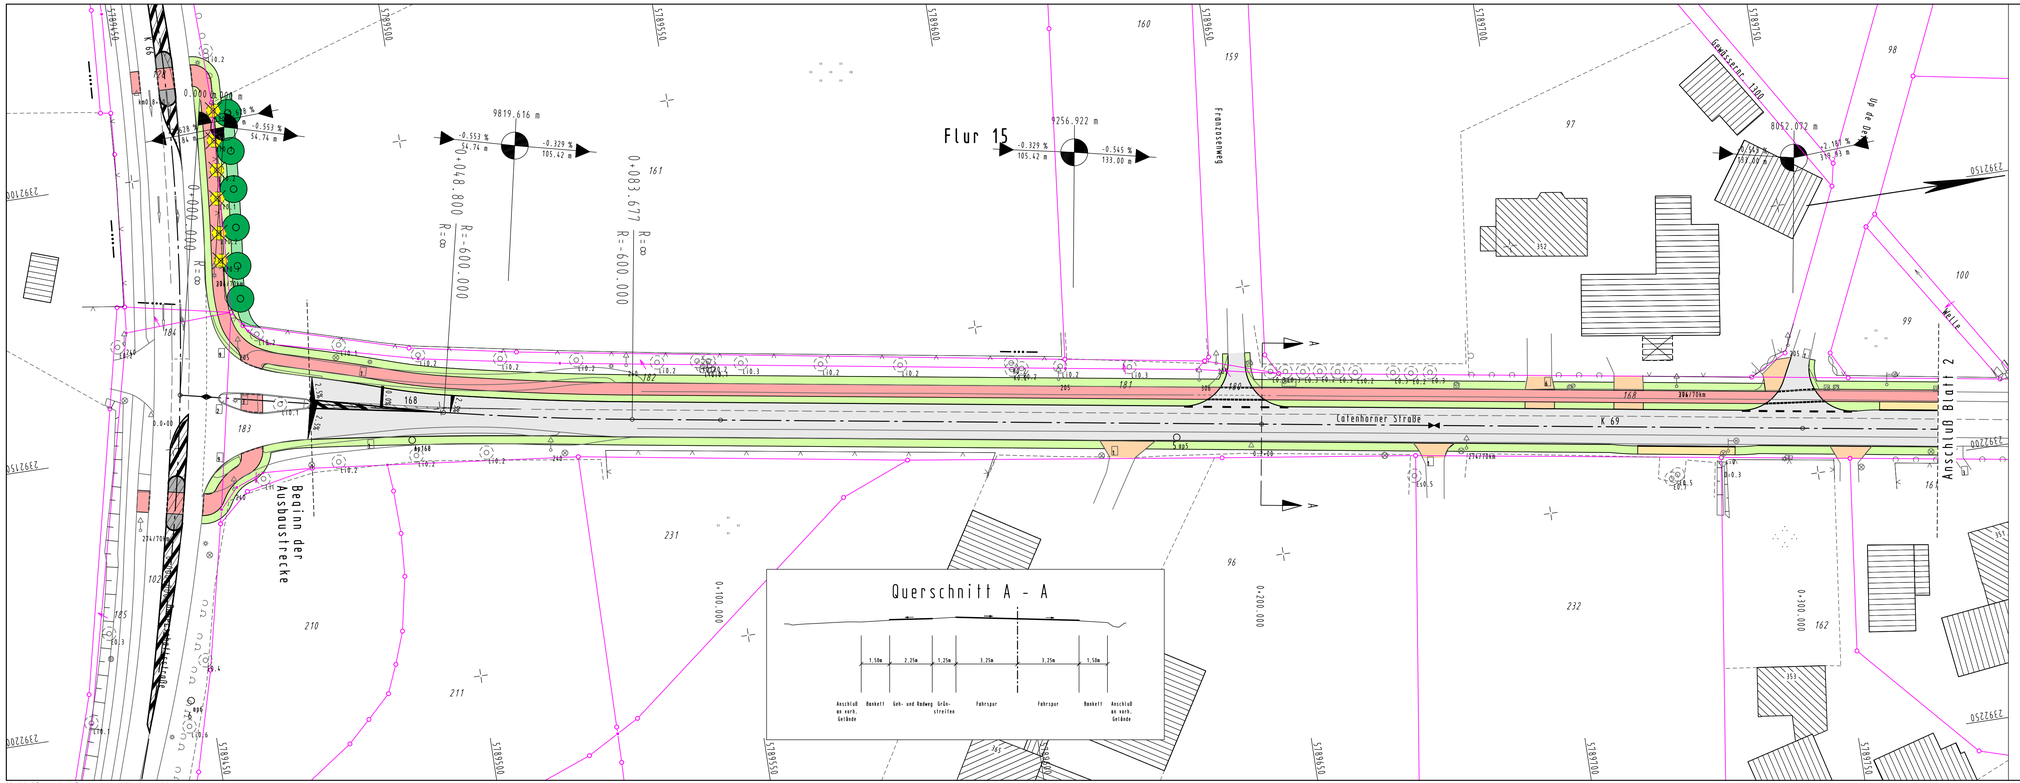

Legende

Einschnittsböschung
Mulde
Bankett
Gehweg / Aufstellfläche
Sicherheitsstreifen
Fahrbahn
Bankett
Graben
Bankett
Geh- und Radweg
Bankett
Auftragsböschung
Bauwerke
vorh. / zu fällender Baum
Hochbord
abgesenktes Hochbord
H=1000m -1.000 % 50.00m -1.000 % 50.00 m
Neigungsbrechpunkt mit Angabe von Gefälle (-) und Steigung (+) in Prozent, Länge der Gefäll- (Steigungs-) Strecke und Halbmesser
3 % 2.5%
geplante Querneigung
1
Querprofil

Flächenbefestigungen im Bestand
- Asphaltbeton
- Betonsteinpflaster , grau 20/10
- Betonsteinpflaster , rot 20/10
- Betonsteinpflaster , grau 16/16
- Betonsteinpflaster , Kleinpfl.
- Betonsteinpflaster ,gerumpelt
- Betonverbundsteinpflaster
- Betongehwegplatten
- Rasengittersteine
- Beton

Datum	gez.	Änderung	Datum	gez.	Änderung
Kataster: 18.06.2010		zul. geänd.:	Topografie: 09.06.2010		zul. geänd.: 12.05.2011

KREIS STEINFURT
Dezernat III / 66 Straßenbauamt

Projekt: K 69 - Radweg

Unterlage: 7
Blatt-Nr.: 1(6)

	Datum	Zeichen
bearbeitet	Juni 2010	Hermes
gezeichnet	Juni 2010	Bögge
geprüft		

Maßstab: Lageplan 1:500

Aufgestellt:

Steinfurt, den

Vorabzug