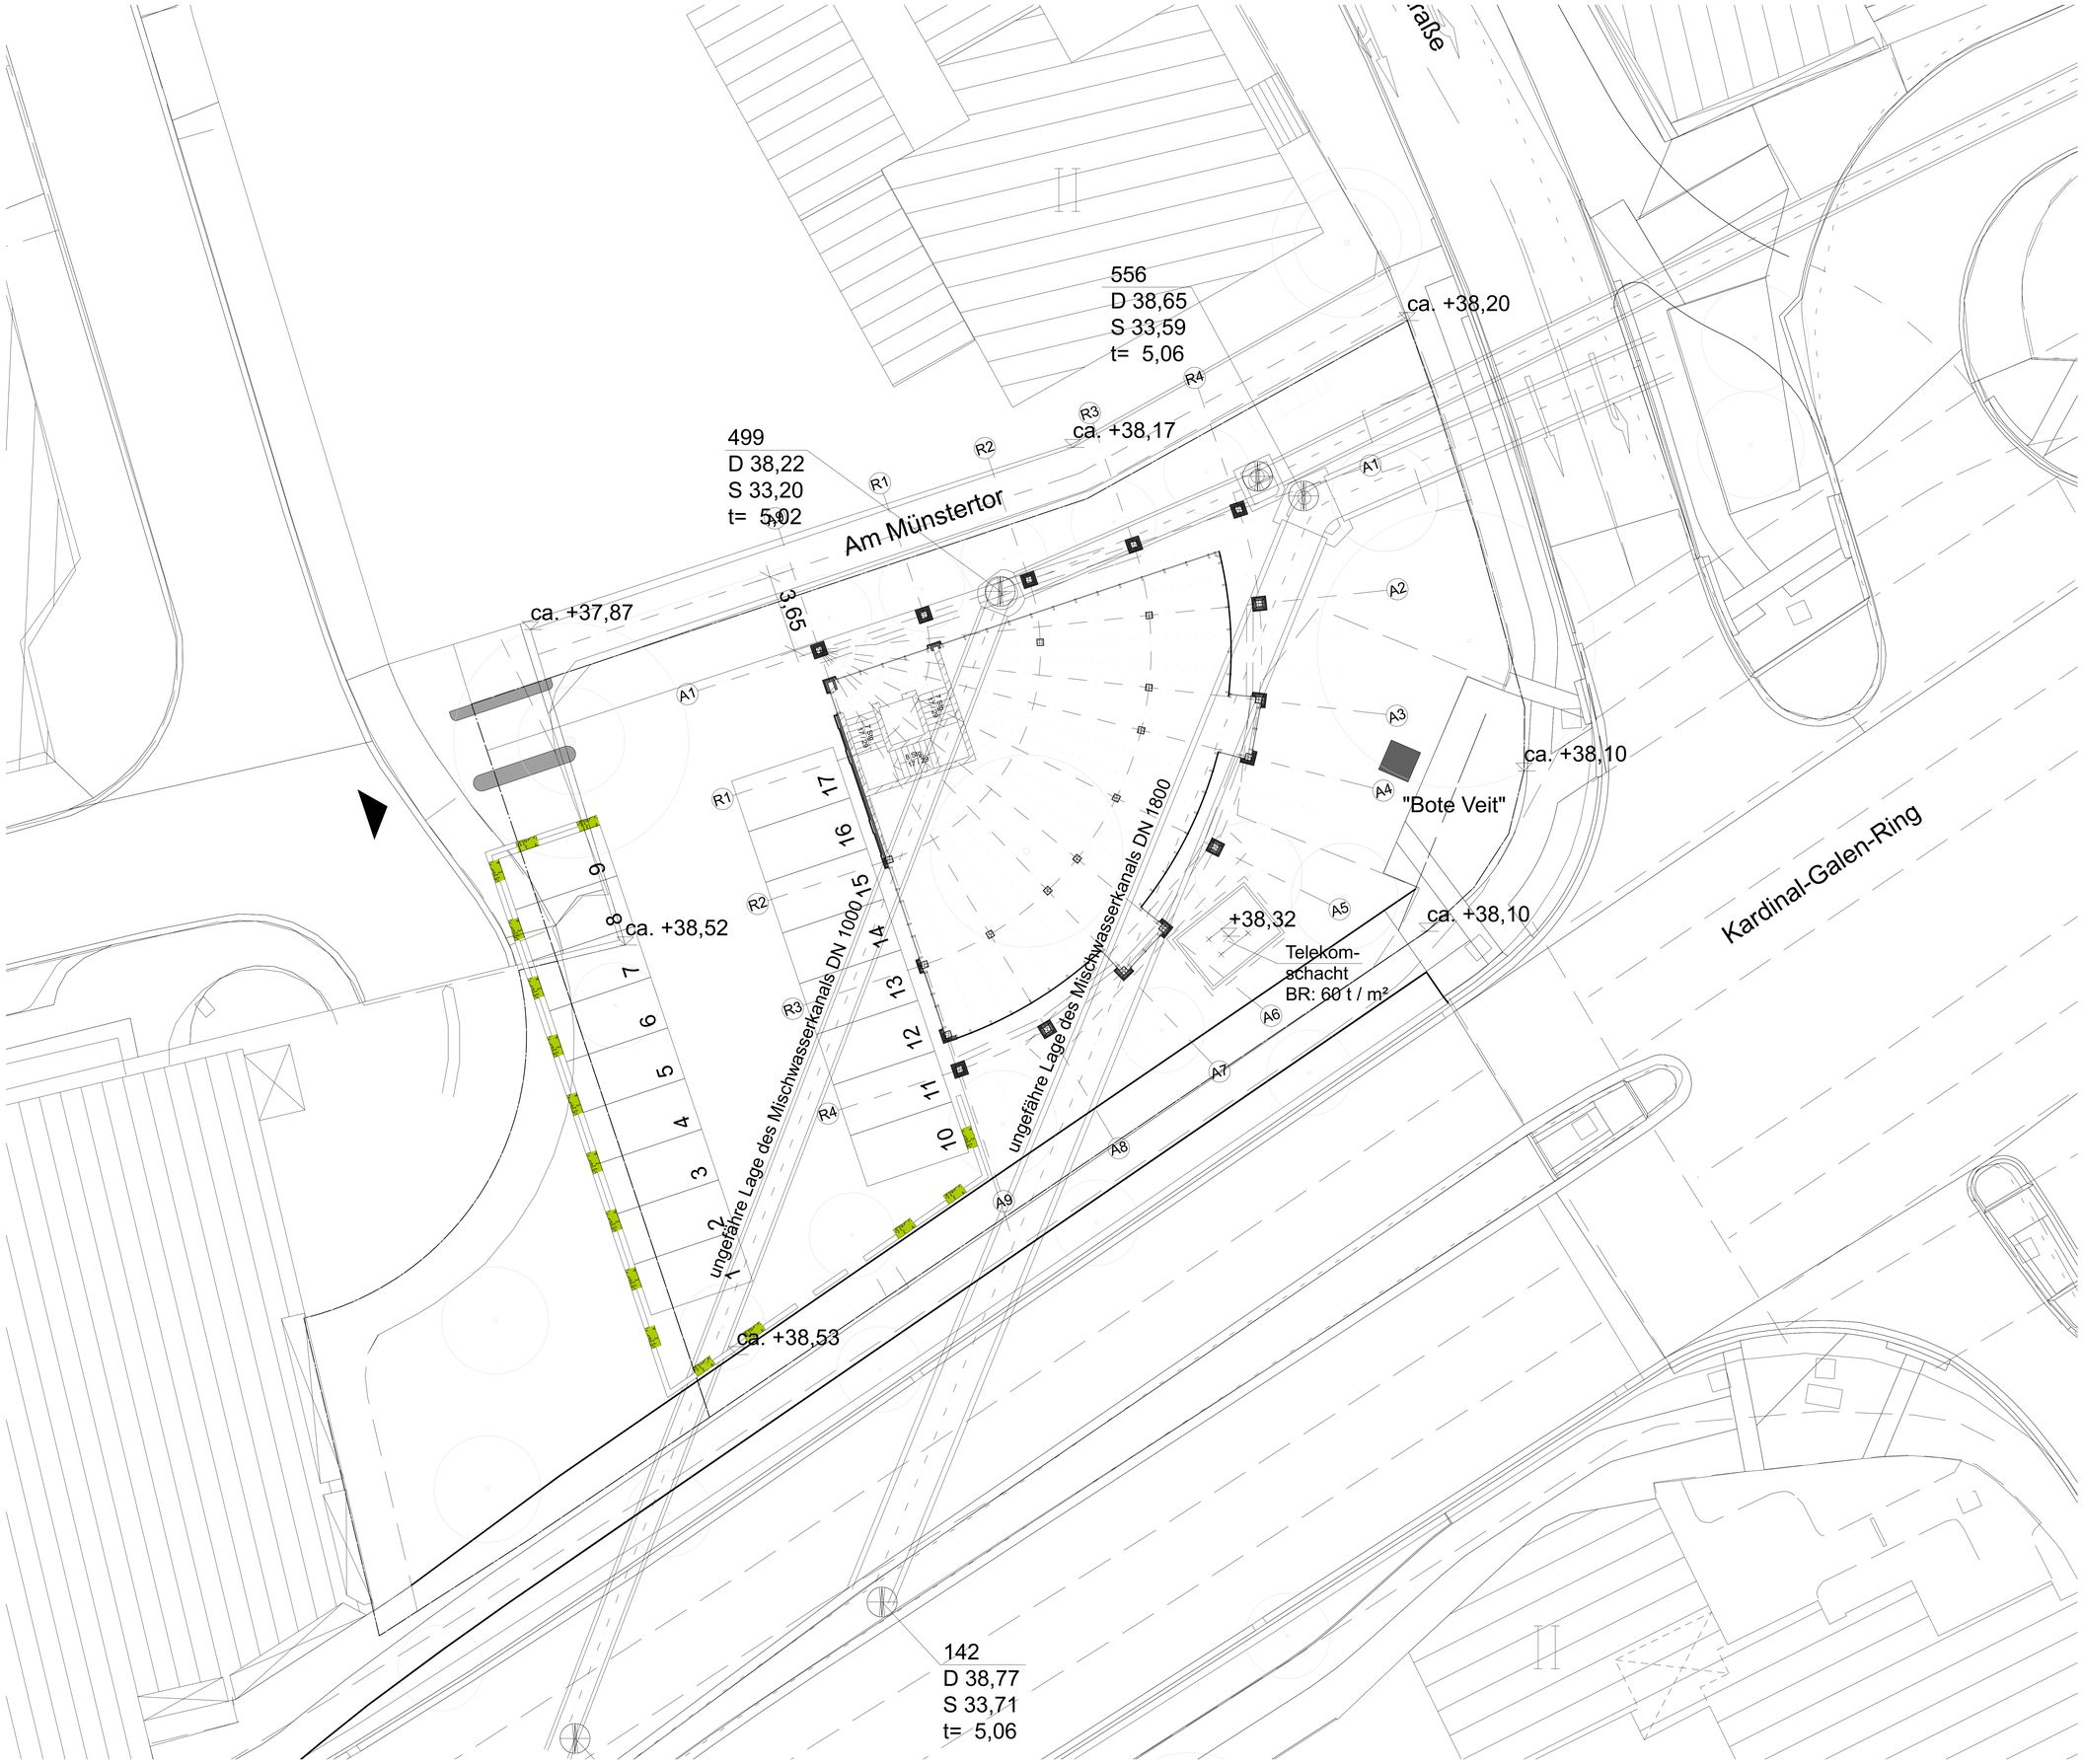

Legende

	Stahlbeton		WD / Wanddurchbruch
	Stahlbeton-Fertigteil		WS / Wandschlitz
	Beton, unbewehrt		BD / Bodendurchbruch
	Mauerwerk		DD / Deckendurchbruch
	Porenbeton		BA / Bodenaussparung
	Gipskartonständerwerk		KB / Kernbohrung
	Mineralfaserdämmung		
	Polystyroldämmung		

OZ	Oberzug	E	Elektro
UZ	Unterzug	H	Heizung
AK	Außenkante	L	Lüftung
IK	Innenkante	K	Kälte
LHF	lichte Höhe fertig	S	Sanitär
LHR	lichte Höhe roh	DE	Dacheinlauf
OK	Oberkante	BE	Bodeneinlauf
UK	Unterkante	RR	Regenfallrohr
OKFF	Oberkante Fertigfußboden	WHY	Wandhydrant
OKRF	Oberkante Rohfußboden	F	Handfeuerlöscher
BRH	Brüstungshöhe	NA	Notausgangspiktogramm
rh	raumhoch	ESG	Einscheibensicherheitsglas
SB	Sichtbeton	VSG	Verbundsicherheitsglas
HT	Holztür	F30	feuerbest. Wand 30 Min.
HTG	Holztür mit Glaselement	F90	feuerbest. Wand 90 Min.
ST	Stahltür		
ALR	Aluminiumrahmentür / Glasfüllung		
SCH-H	Schiebetür Holz		
T30	Feuerschutztür 30 Min.		
T90	Feuerschutztür 90 Min.		
DSS	dicht- und selbstschließende Tür		

Alle Höhenmaße beziehen sich auf ±0,00 = 38,52 m. ü. NN.
Alle Tür- und Brüstungshöhen beziehen sich auf OKFF soweit nicht anders angegeben.
Dieser Plan ist nur in Verbindung mit den Plänen des Tragwerksplaners, des Haustechnikplaners und der sonstigen beteiligten Fachplaner gültig. Die zugehörigen Ausführungs- und Detailpläne des Architekten sind zu berücksichtigen.
Alle Bauteile sind nach Angabe des Statikers und der Schal- und Bewehrungspläne zu bemessen, zu bewehren und zu verankern. Für Aussparungen sind die Schlitz- und Durchbruchpläne verbindlich. Mauerwerksanschlüsse in Beton sind grundsätzlich mit einbetonierten Maueranschlussschienen herzustellen.
Alle Maße sind vor Ausführungsbeginn örtlich zu prüfen.
Unstimmigkeiten sind vom Auftragnehmer vor Ausführungsbeginn der Bauleitung anzuzeigen.
Alle Materialien sind vor Einbau zu bemustern und durch den Bauherrn frei zu geben.

Index	Datum	gez.	Änderung

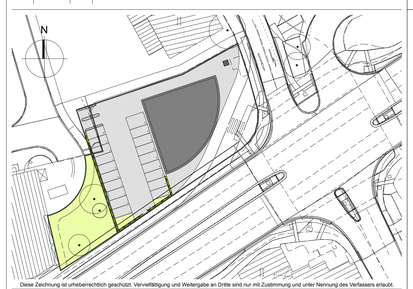

Diese Zeichnung ist urheberrechtlich geschützt. Vervielfältigung und Weitergabe an Dritte sind nur mit Zustimmung und unter Nennung des Verfassers erlaubt.

Projektbezeichnung

Neubau Geschäftshaus "Bote Veit"
mit Ladenlokal und Büro- / Praxisflächen

Auftraggeber

Frau Dr. Temmen-Tölle
Münsterstraße 45
48431 Rheine
Tel. 0 59 71 - 26 26

Planung

terhechte & höfker architekten
Riegelstraße 3
48431 Rheine
Tel. 0 59 71 - 5 02 61 | info@terhechte-hoefker.de
Fax 0 59 71 - 1 41 54 | www.terhechte-hoefker.de

Unterschriften - Freigabe

Projektnummer	Bauteil	gezeichnet
10-32		MB
Plannummer	**Datei**	**Format**
AL3 1001	TT_AL3_001	A0
Zeichnungsinhalt	**Erstelldatum**	**Maßstab**
Lageplan	2011-08-29	1 : 100
Entwurfsplanung	Indexdatum 2011-09-08	Index Vorabzug