


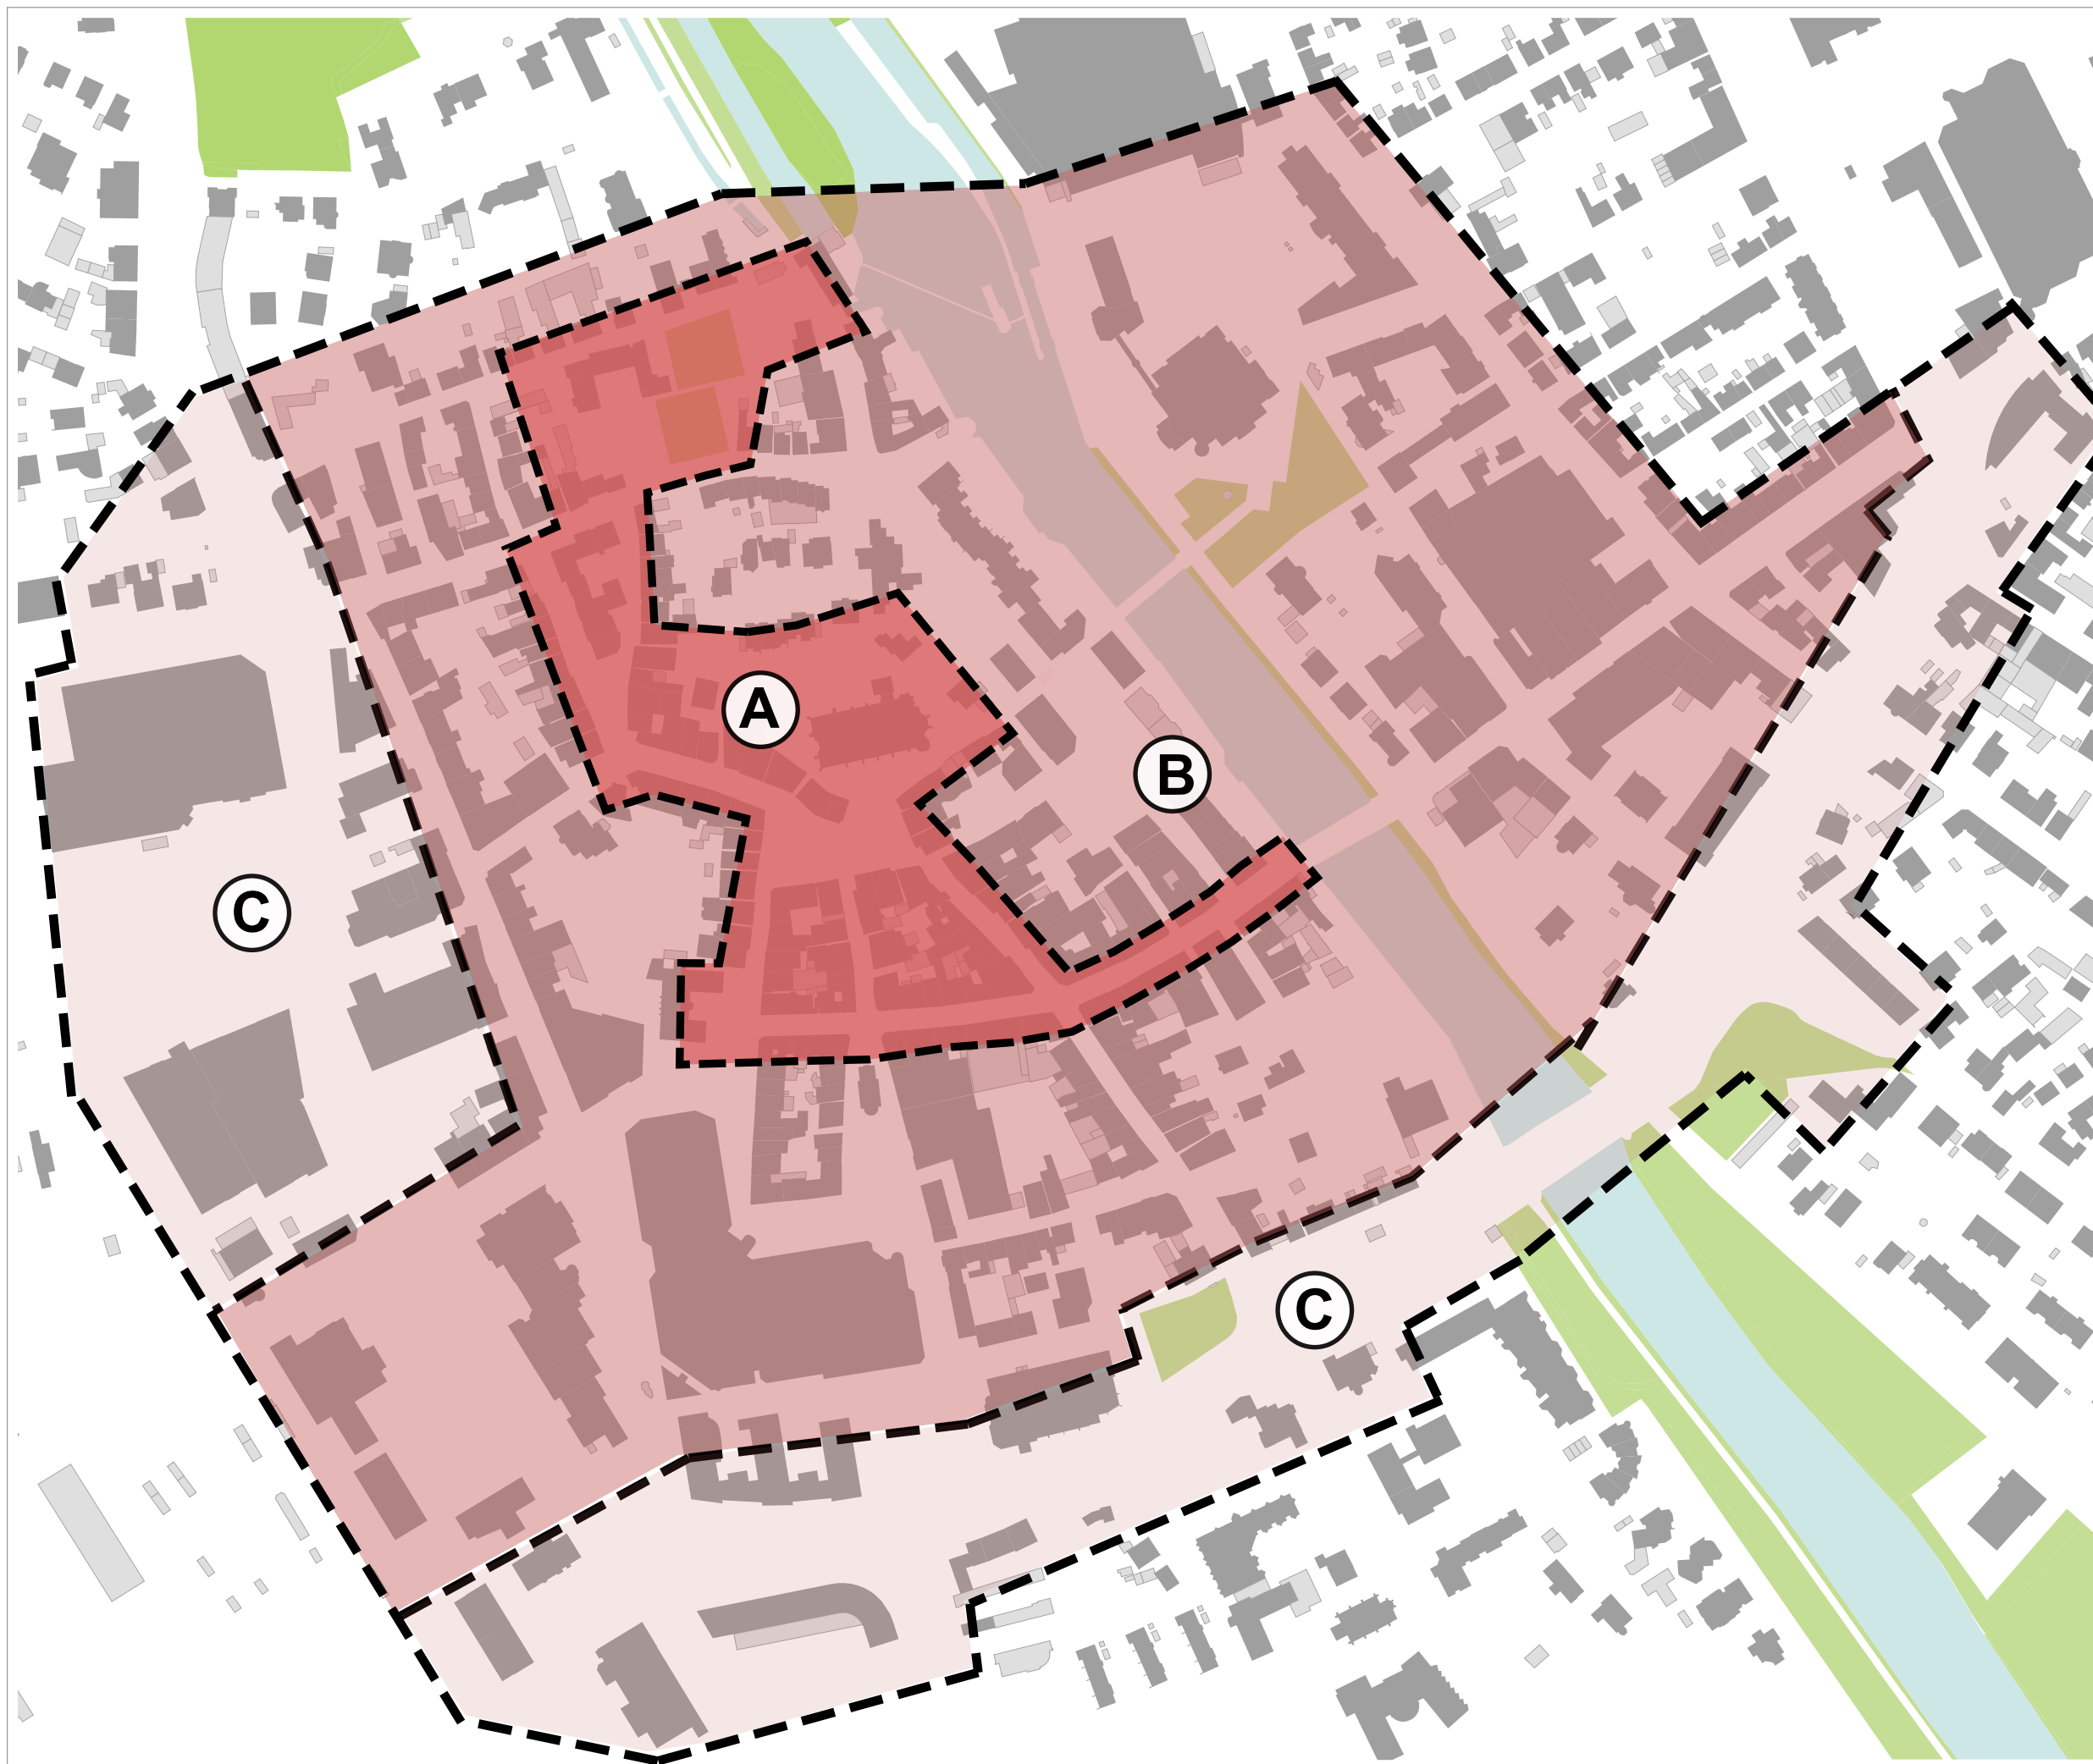

Geltungsbereiche der Werbesatzung

-  Zone A
-  Zone B
-  Zone C

-  Gebäude (Haupt-/Nebengeb.)
-  Öffentliche Grün-/Freifläche



Werbesatzung Innenstadt Rheine

Geltungsbereiche

Stand: 23. Januar 2012

0 m 25 50 75 100 125 150 175

Bearbeitung im Auftrag der Stadt Rheine:

 **Norbert Post
Hartmut Welters**
Architekten & Stadtplaner GmbH

Arndtstraße 37, 44135 Dortmund
Tel. 02 31. 47 73 48. 60 / Fax 02 31. 55 44 44
info@post-welters.de / www.post-welters.de

Pläne und Planskizzen sind unser geistiges Eigentum und urheberrechtlich geschützt. Die Weitergabe oder die Eigenverwendung der Unterlagen ist ohne unsere ausdrückliche Genehmigung nicht statthaft.