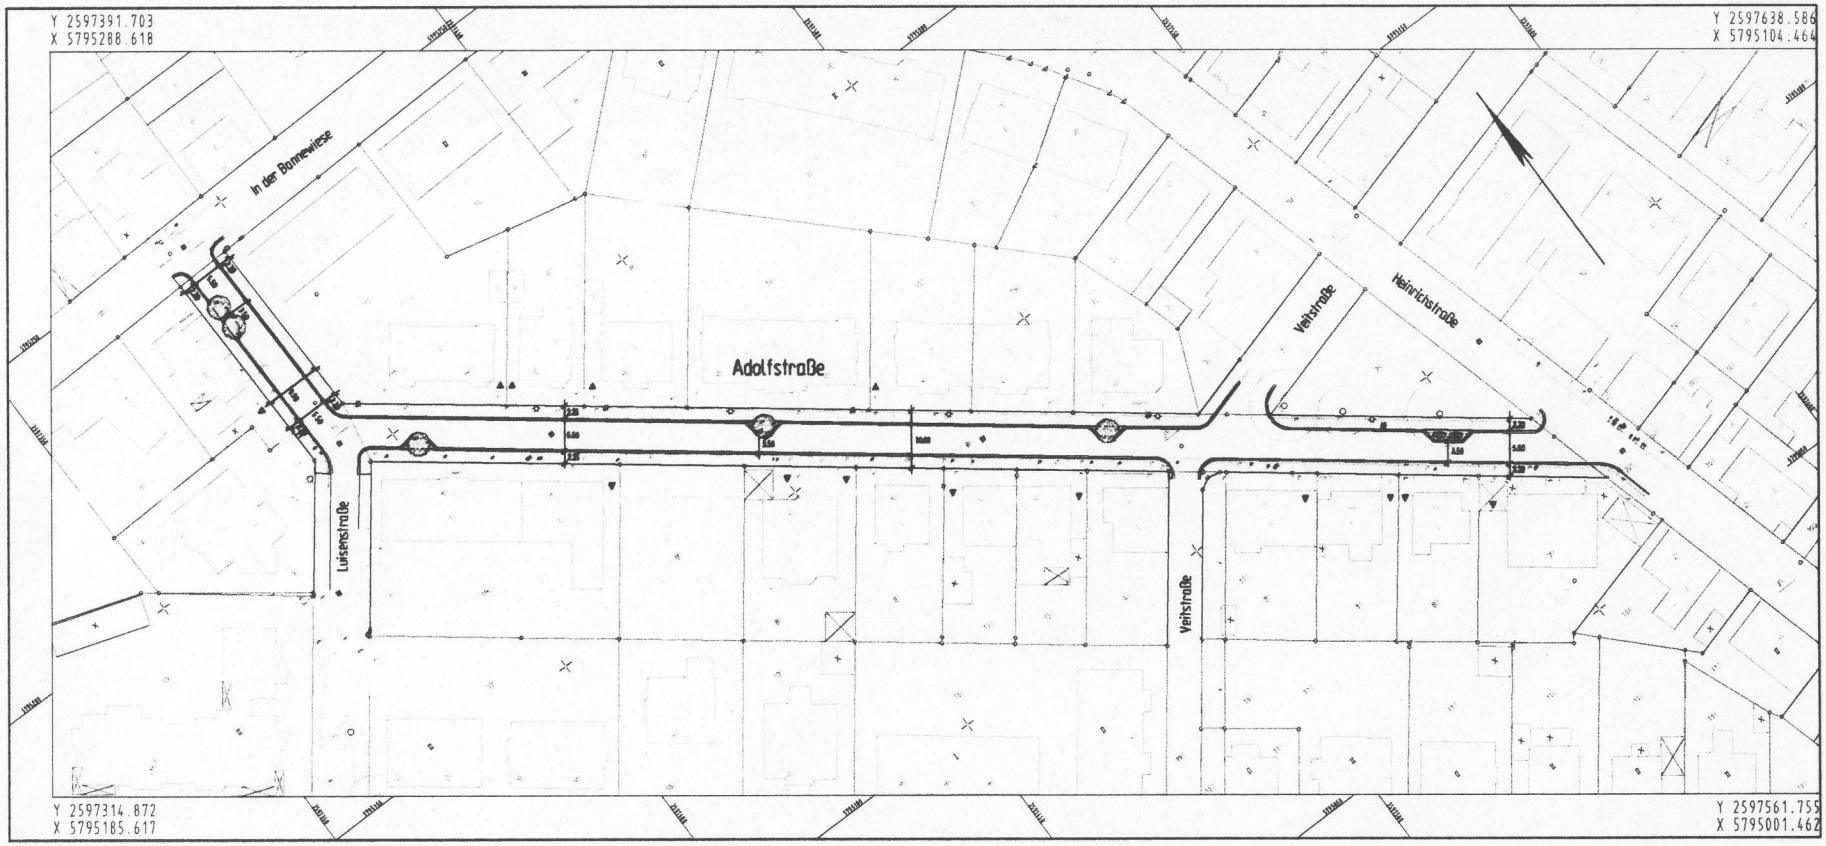

Zeichenerklärung

- Fahrbahn (Asphaltdeckschicht)
- Gehweg (Betonsteinplatten, grau)
- Entwässerungsrinne (Betonsteinpflaster, grau)
- Baumscheibe
- gepl. Strauch
- gepl. Baum
- verb. Baum
- verb. Zufahrt
- Leuchte neu, LSS 151/ 2x11W, Lph=4,0m
- verb. Leuchte entfällt

STADT RHEINE

Umbau Adolfstraße

Straßen- und Entwässerungsentwurf
Gestaltungslageplan

BLANZ. 1 BLATT. 1 MAßS-STAB. -- GEZEICHNET.

Datum	13.02.2006
Bearb.	BOLSENMULLER/BES
geprüft	