


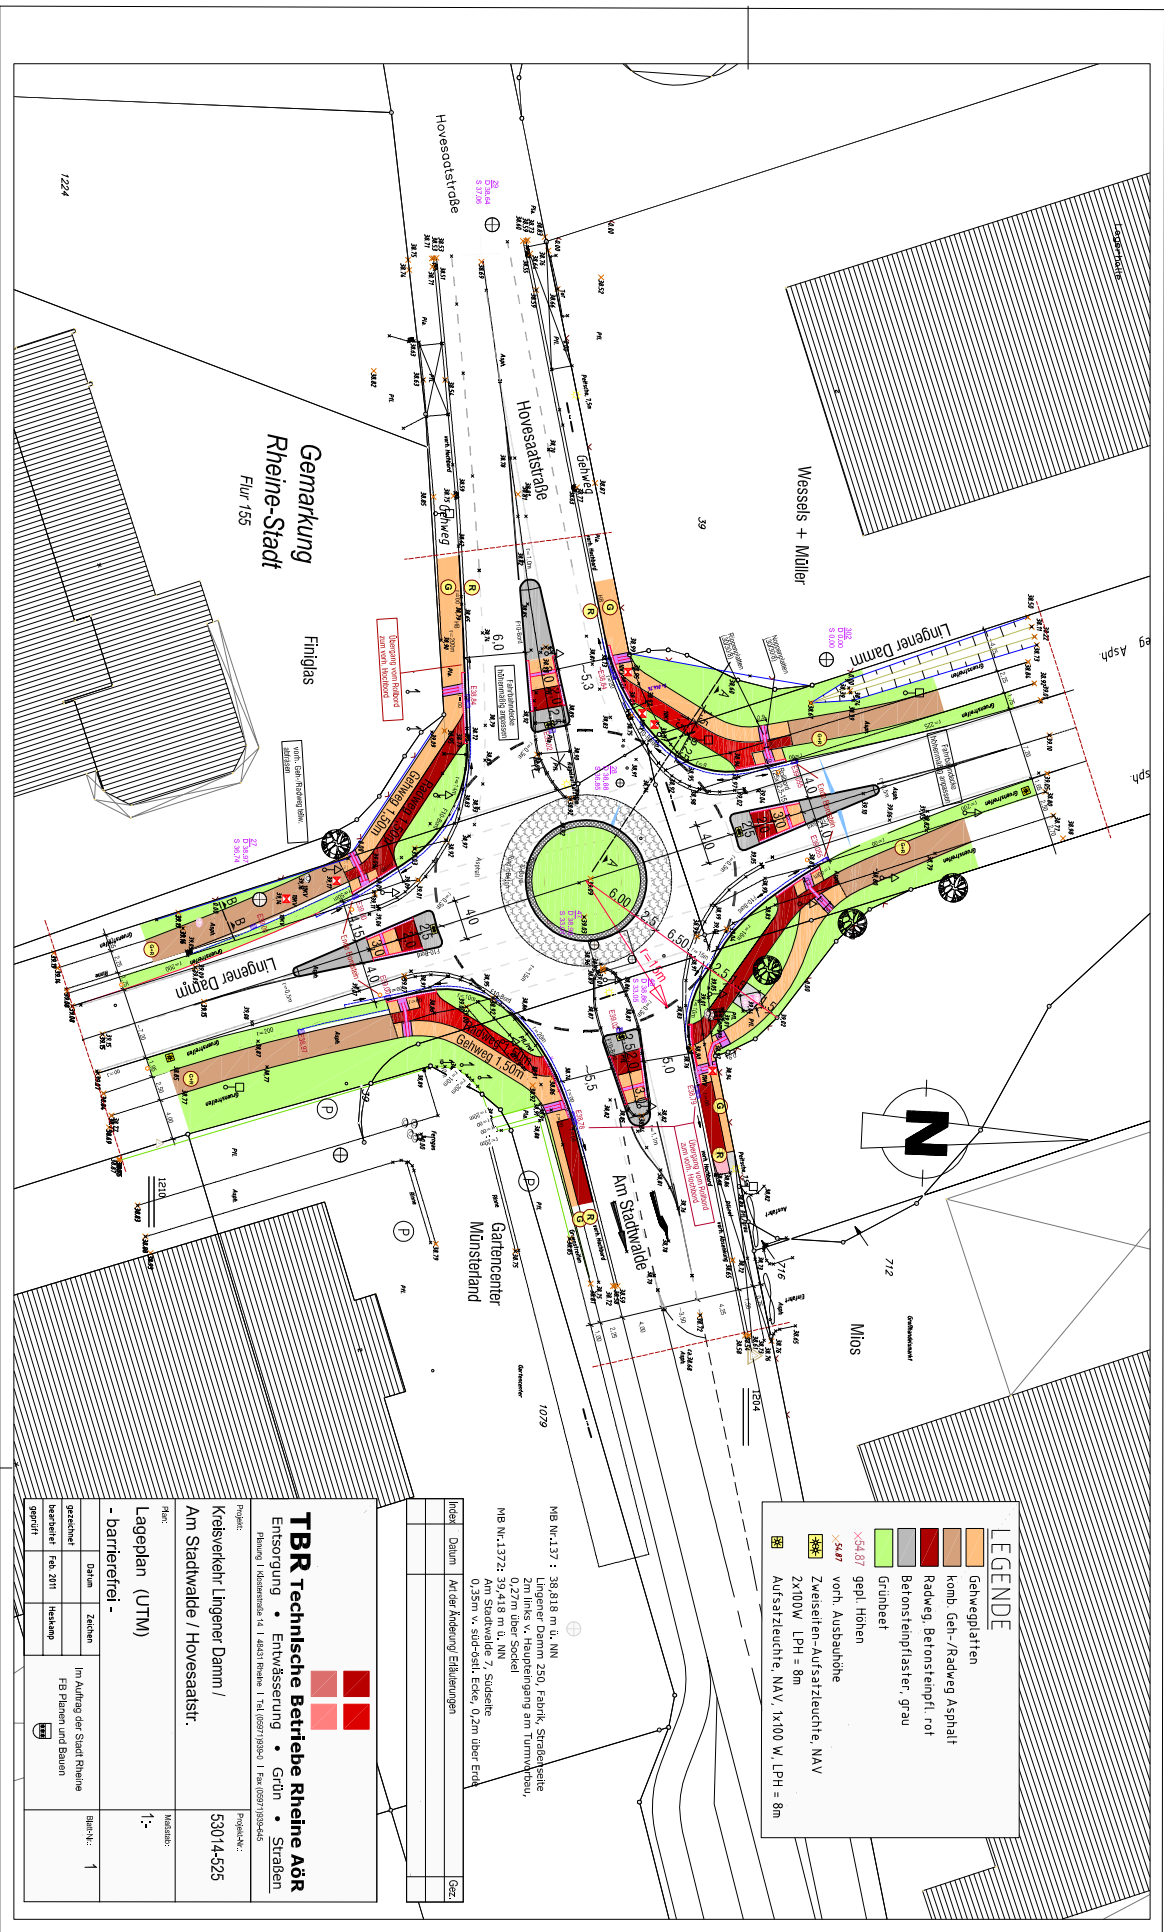

LEGENDE

Gehwegplatten

komb. Geh-/Radweg Asphalt

Radweg, Betonsteinkl. rot

Betonsteinklaster, grau

Grünbeet

>54,67 gepfl. Höhen

>54,67 vorh. Ausbauböhe

Zweiseiten-Aufsatzleuchte, NAV

2x100W LPH = 8m

Aufsatzleuchte NAV 1x100 W, LPH = 8m

MB Nr.137 : 38.818 m ü. NN
Linger Damm 250, Fabrik, Straßengraben
2m links v. Hauptzugang am Turmbau,
0,27m über Sohle
MB Nr.137z: Am Stadtwald 7, Südseite
0,35m v. süd-östl. Ecke, 0,2m über Erde

Art der Änderung	Entwurf	Gez.
Datum		
Art der Änderung		

TBR Technische Betriebe Rheine AöR

Entsorgung • Entwässerung • Grün • Straßen

Planung | Konstruktion | Ausführung | Wartung | Instandhaltung | Reparatur | Entsorgung

Projekt:
Kreisverkehr Linger Damm /
Am Stadtwald / Hovesastr.

Projektnr.:
53014-525

Maßstab:
1:-

Lageplan (UTM)

- barrierefrei -

gezeichnet: Feb. 2011
geprüft: Heising

Im Auftrag der Stadt Rheine
FB Planen und Bauen

Buchst.: 1