


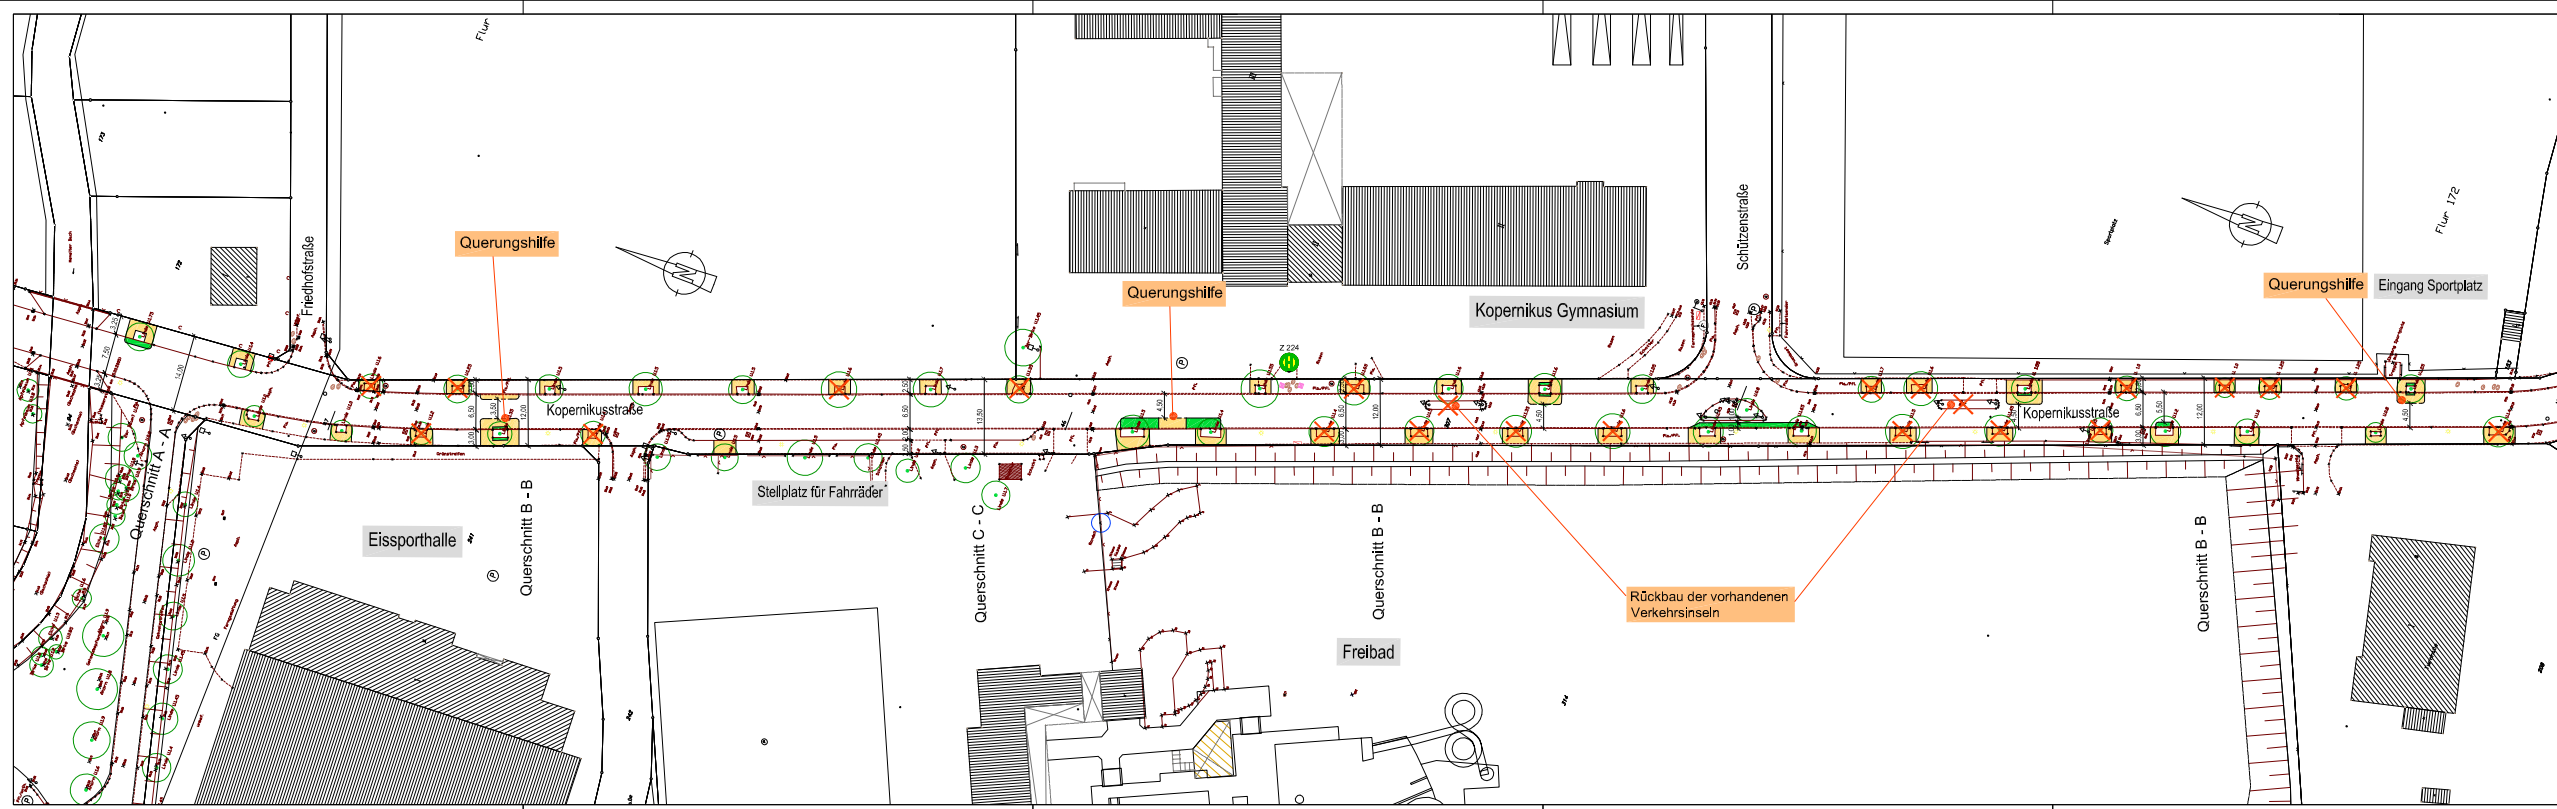

Legende:

- Gehweg; Pflaster
- Grünfläche
- Baum entfällt

 STADT RHEINE FB PLANEN UND BAUEN -VERKEHR-	
OBJEKT: Umgestaltung der KOPERNIKUSSTRASSE IM BEREICH VOR DER KOPERNIKUSSCHULE	
PLAN Lageplan zur Offenlage BauBA am 26. Oktober 2006	BLATTGRÖSSE: A3 MASSSTAB: ohne Maßstab
GEZEICHNET: Lk	PLANBEZ.
GEPRÜFT:	
STAND: 06.10.2006	1(1)