



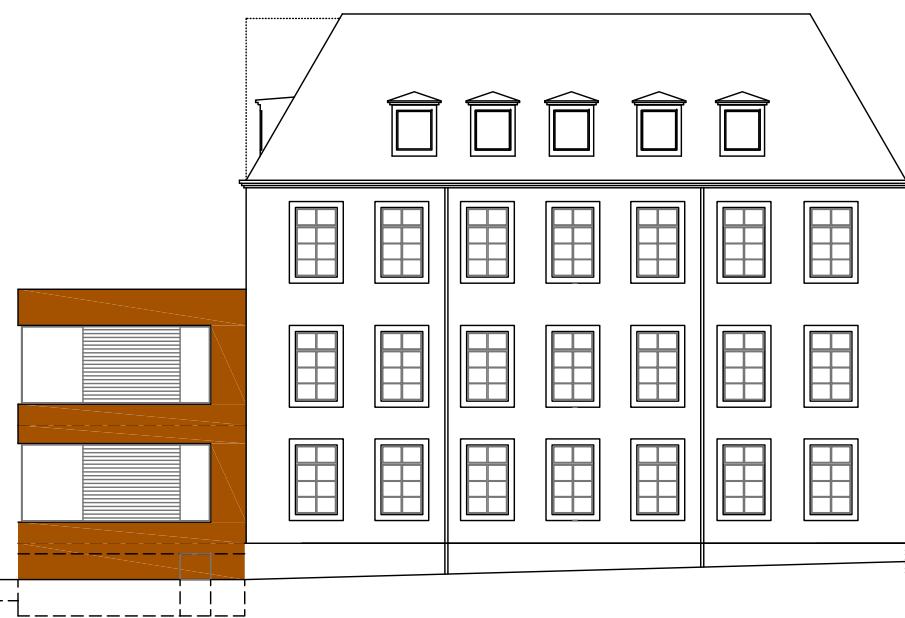


Süd-Ansicht

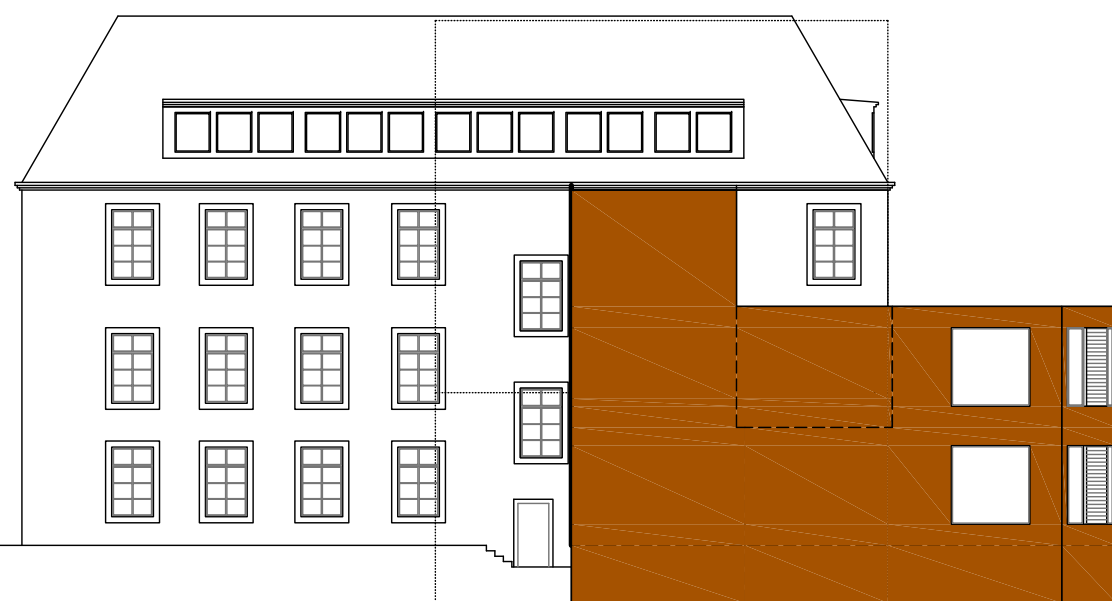

Ost-Ansicht



Nord-Ansicht

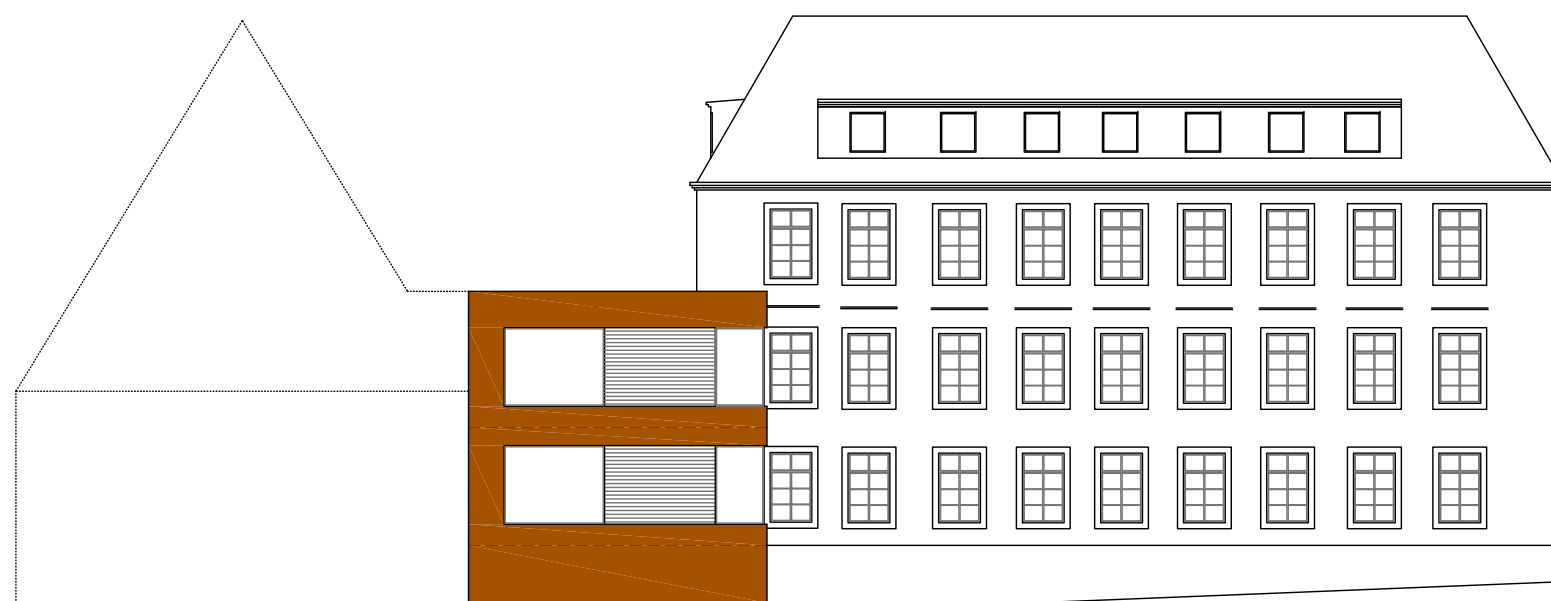

West-Ansicht

Variante 2

 Bestand
 Mauerwerk neu

Altes Rathaus Rheine - Umbau Bürgerbüro
Umbau der Büros im alten Rathaus zur öffentl.
Umbau der vorh. Büros (Nordwest-Flügel)

Datum: 08.02.2012

Maßstab: 1:250

Planung

Jürgen Remke Architekt

Anlage 7

Ergeschoss

101