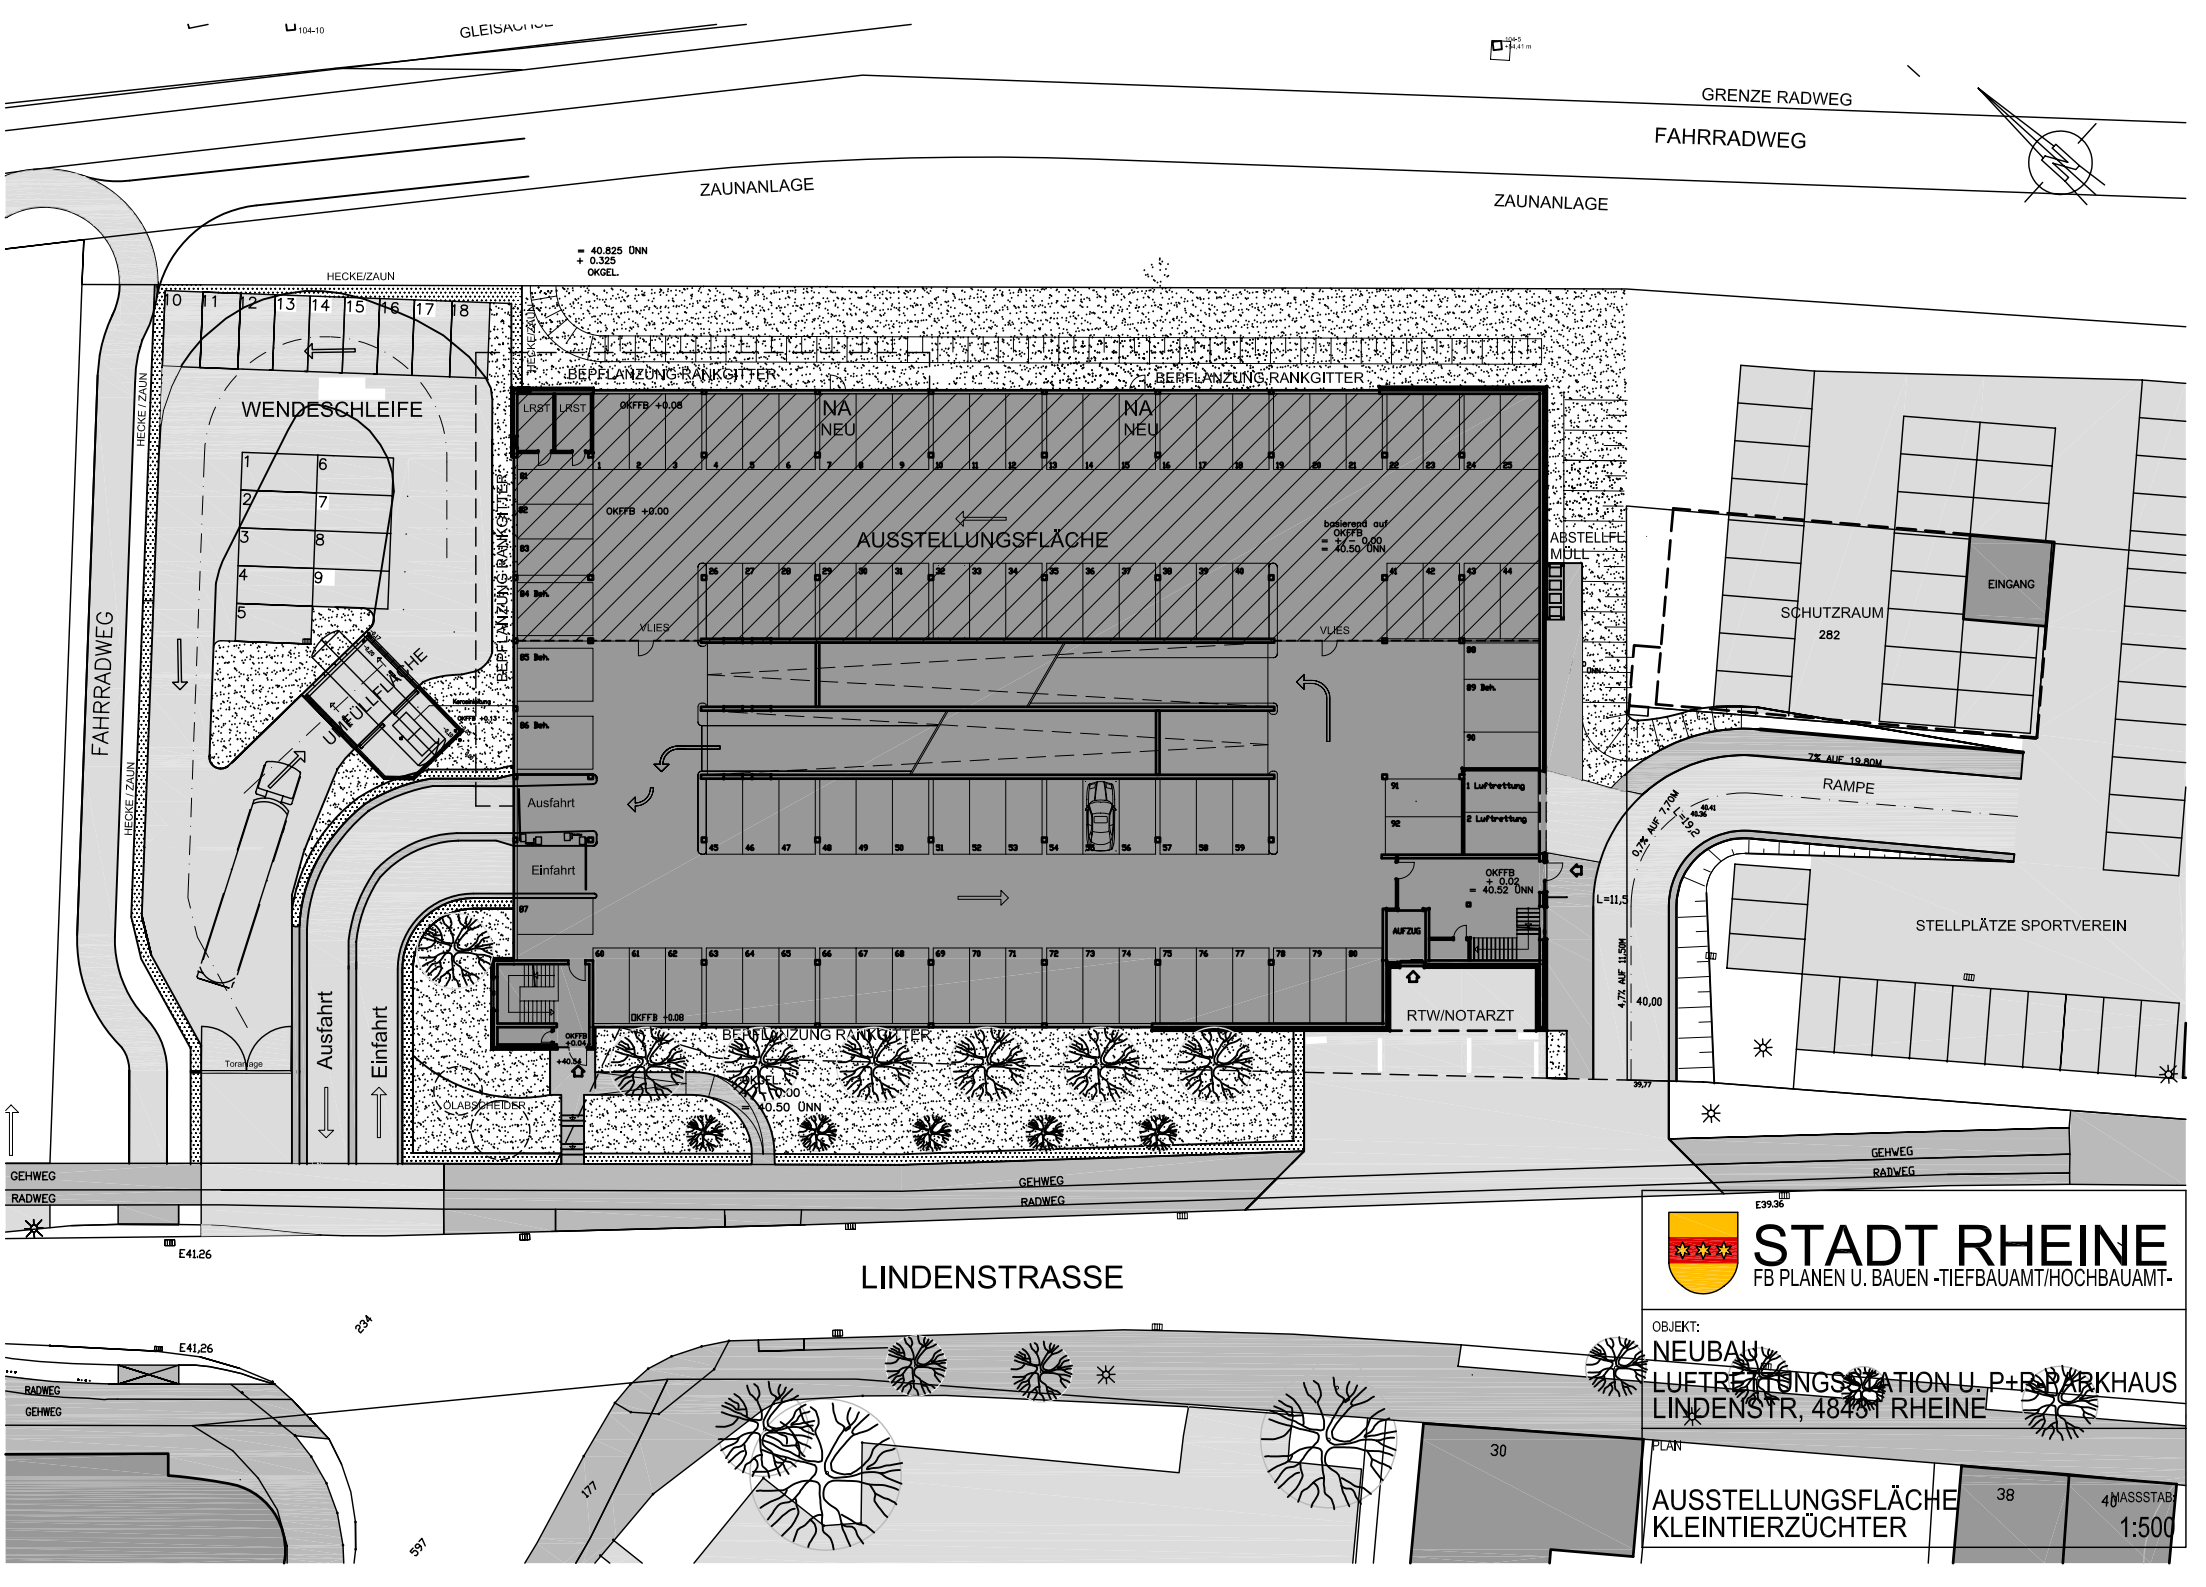

STADT RHEINE
FB PLANEN U. BAUEN -TIEFBAUAMT/HOCHBAUAMT-

OBJEKT:
NEUBAU
LUFTRETTUNGSSTATION U. P+R-PARKHAUS
LINDENSTR, 48431 RHEINE

PLAN
AUSSTELLUNGSFLÄCHE KLEINTIERZÜCHTER

MASSSTAB
1:500