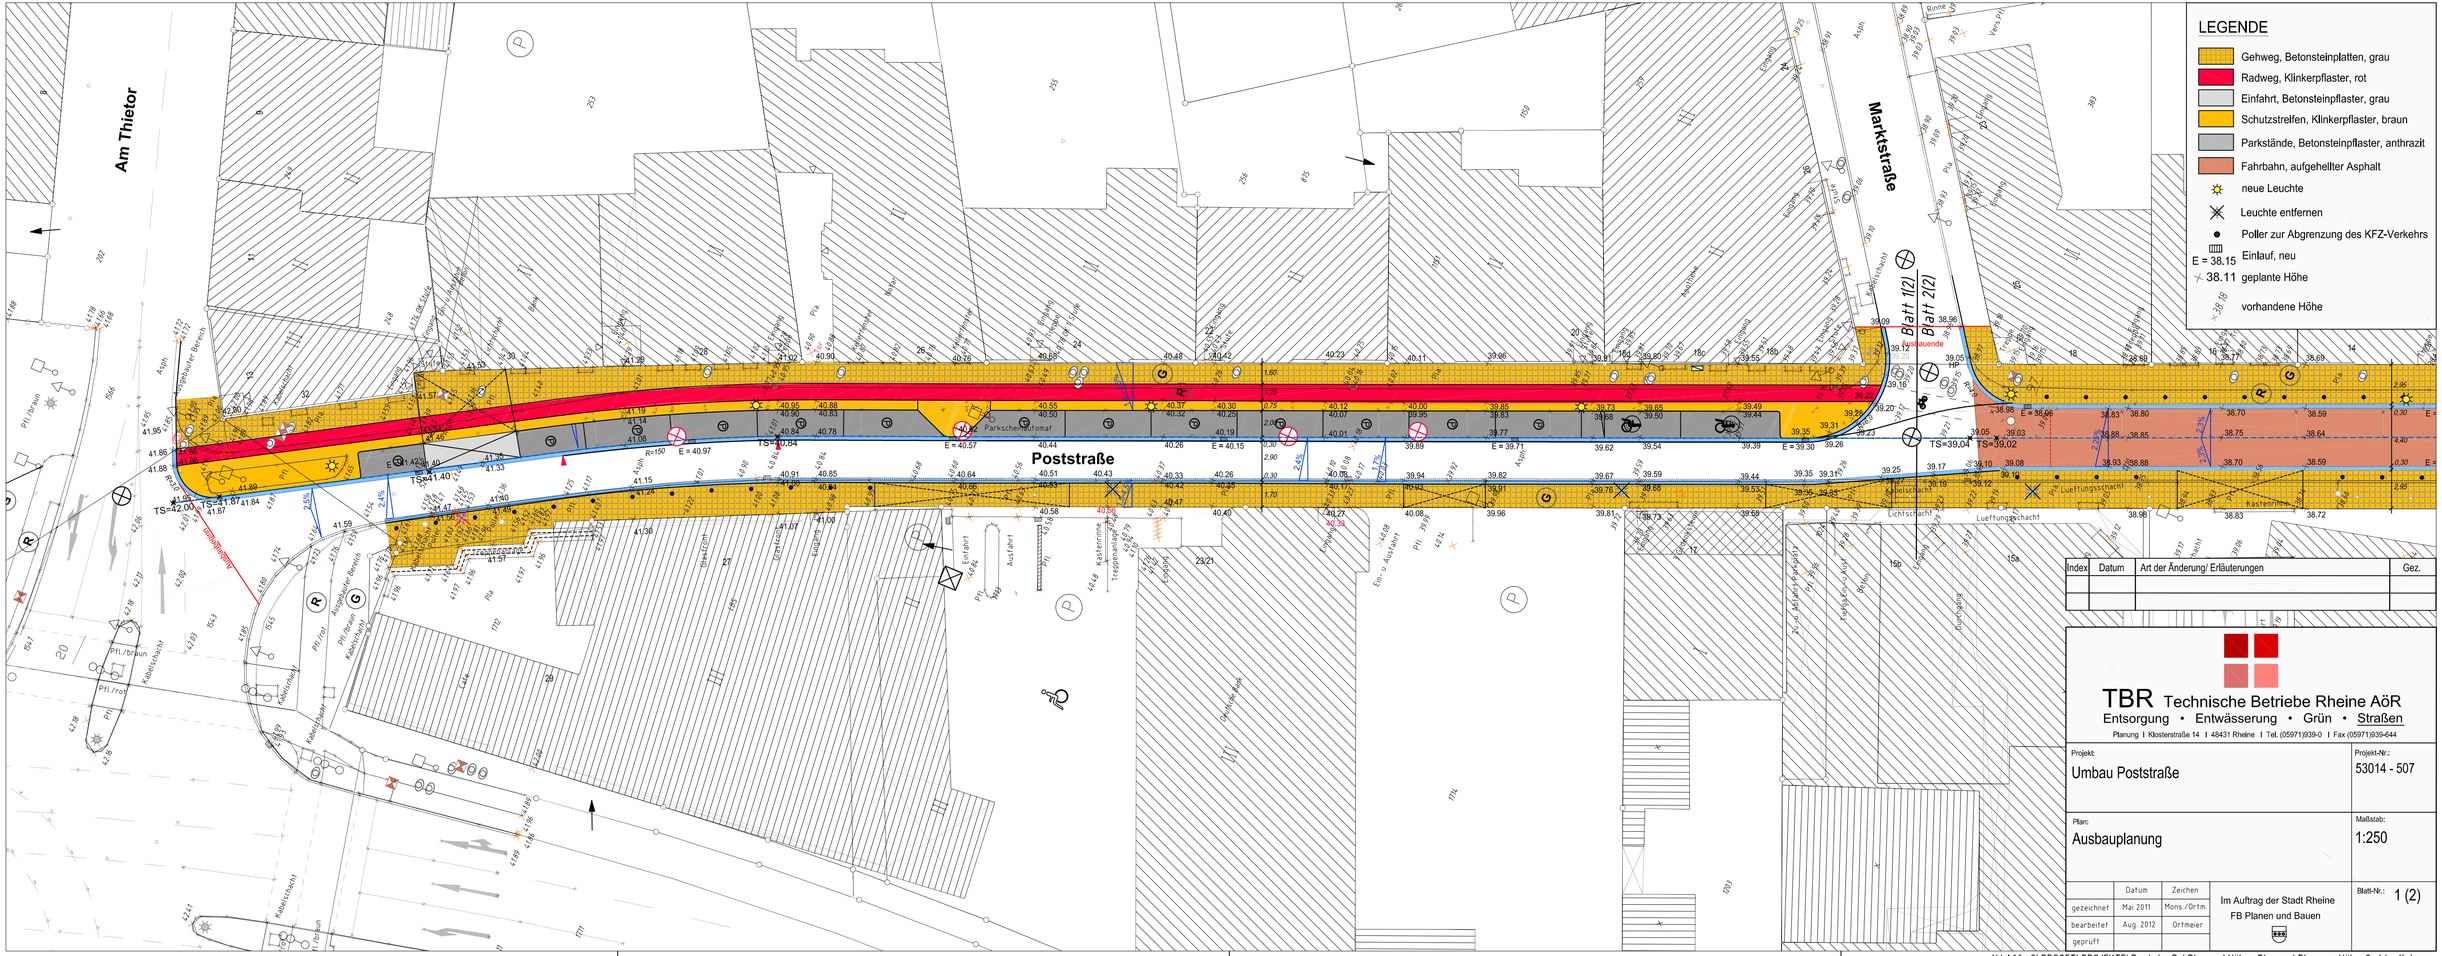

Index	Datum	Art der Änderung/ Erläuterungen	Gez.

TBR Technische Betriebe Rheine AöR

Entsorgung • Entwässerung • Grün • Straßen

Planung I Klosterstraße 14 I 48431 Rheine I Tel. (05971)939-0 I Fax (05971)939-644

Projekt: Umbau Poststraße	Projekt-Nr.: 53014 - 507
Plan: Ausbauplanung	Maßstab: 1:250

	Datum	Zeichen
gezeichnet	Mai 2011	Mons./Ortm.
bearbeitet	Aug. 2012	Ortmeier
geprüft		

Im Auftrag der Stadt Rheine
FB Planen und Bauen

Blatt-Nr.: 1 (2)

N:\A66_2\BBSOFT\PROJEKTE\Poststraße\Planung\Höhen Planung\Planung Hohen9 aktuell.dwg