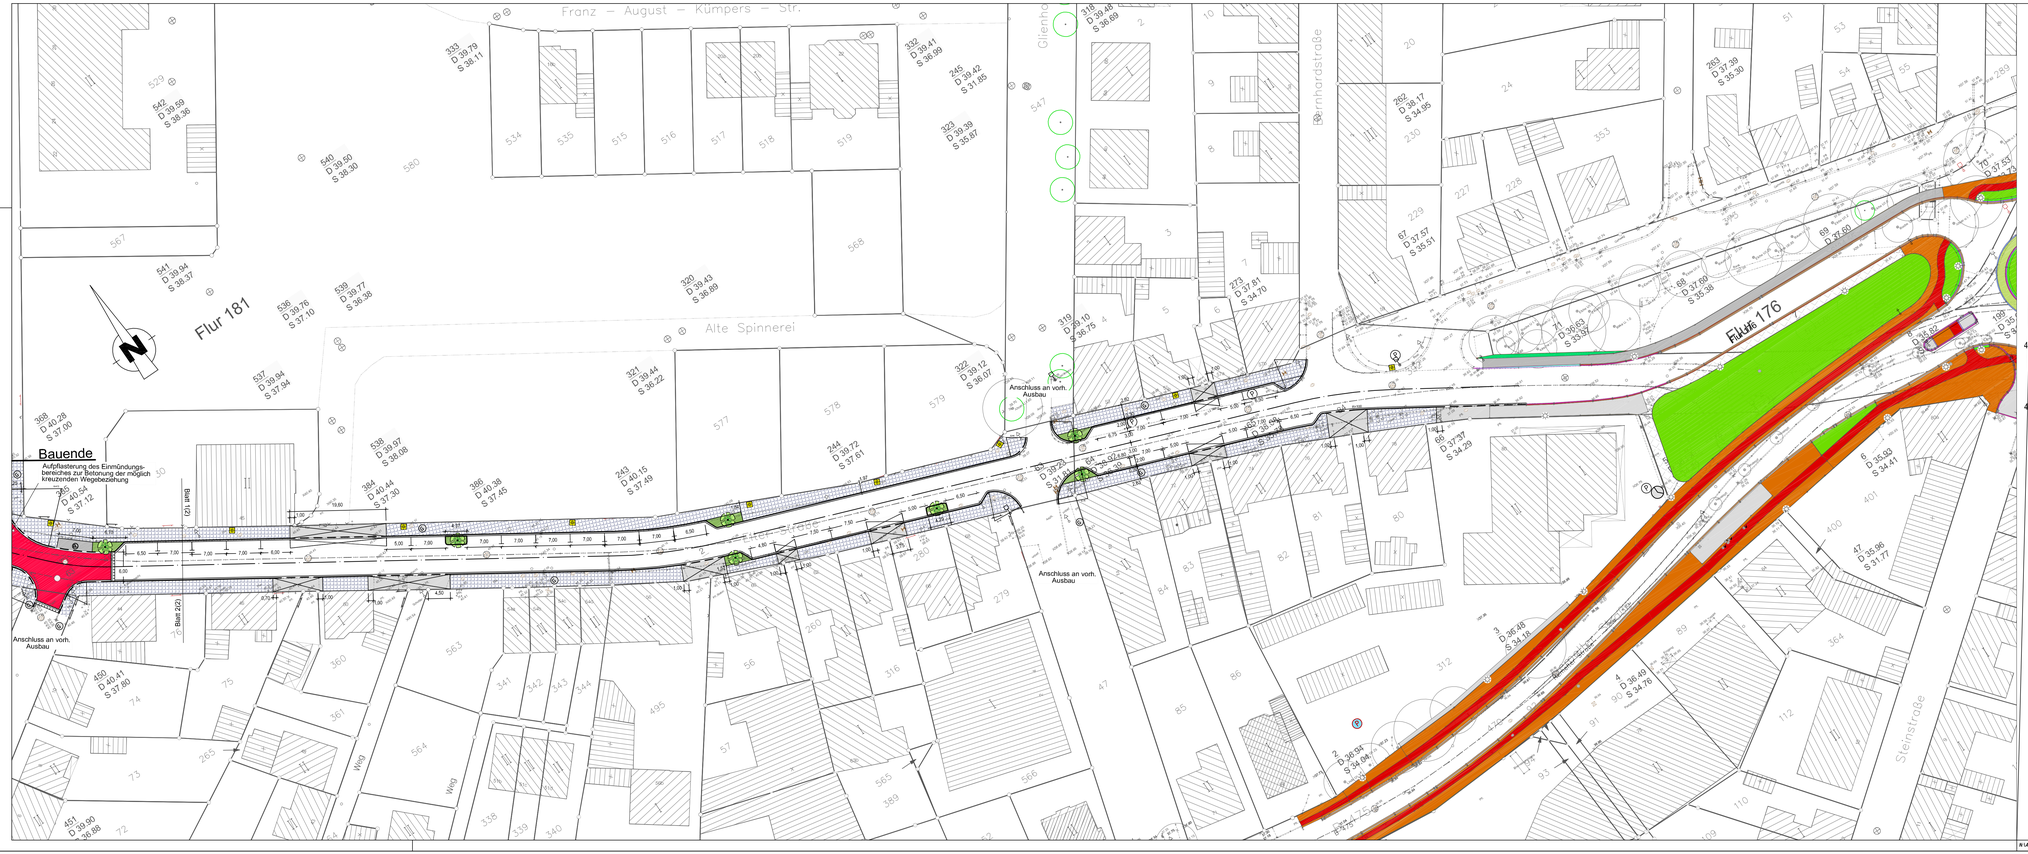

LEGENDE

- Asphalt
- Gehwegplatten (Betonsteinpflasterplatten)
- Betonsteinpflaster, rot
- Betonsteinpflaster, grau
- Betonsteinpflaster, anthrazit
- Grünbeet (mit Baum)
- Leuchte NAV, LPH 8m

45,038 MB Rheine - Stadt, Elter Straße 21
Sporthalleneingang, Westseite/Fussweg
0,24 m von Südwestecke
0,22 m über Erde

41,221 MB Rheine - Eschendorf , Elter Straße 40
Nordseite
13,85 m von nord-östl. Ecke
0,12 m über Sockel

37,442 MB Rheine - Elter Straße 80 Schule (ehem.)
Straßenfront, Nordostseite
0,27 m von Ostkante
0,50 m über Erde

Index	Datum	Art der Änderung/ Erläuterungen	Gez.

TBR Technische Betriebe Rheine AöR
Entsorgung • Entwässerung • Grün • Straßen
Planung I Klosterstraße 14 I 48431 Rheine I Tel. (05971)939-0 I Fax (05971)939-644

Projekt:
Ausbau der ELTER STRASSE
von Kardinal-Galen-Ring bis zum Kreisverkehr Surenburgstraße/ Hemelter Straße

Projekt-Nr.: S3014-500

Plan:
Entwurf zur Abwägung
im BauA am 15. November 2012

Maßstab: 1:500

	Datum	Zeichen
gezeichnet		
bearbeitet	Okt. 2012	Schwiefert
geprüft		

Im Auftrag der Stadt Rheine
FB Planen und Bauen

Blatt-Nr.: 2(2)

N:\AAA_ZUBSOFT\PROJEKTE\B 475 Elter Straße I RSR-Surenb.\Planung 2010\Planung Elter Straße 2011 Abwägung Achse September 2012 ohne Kanal Baumpflanzung\Blatt 2 Planung.PDF