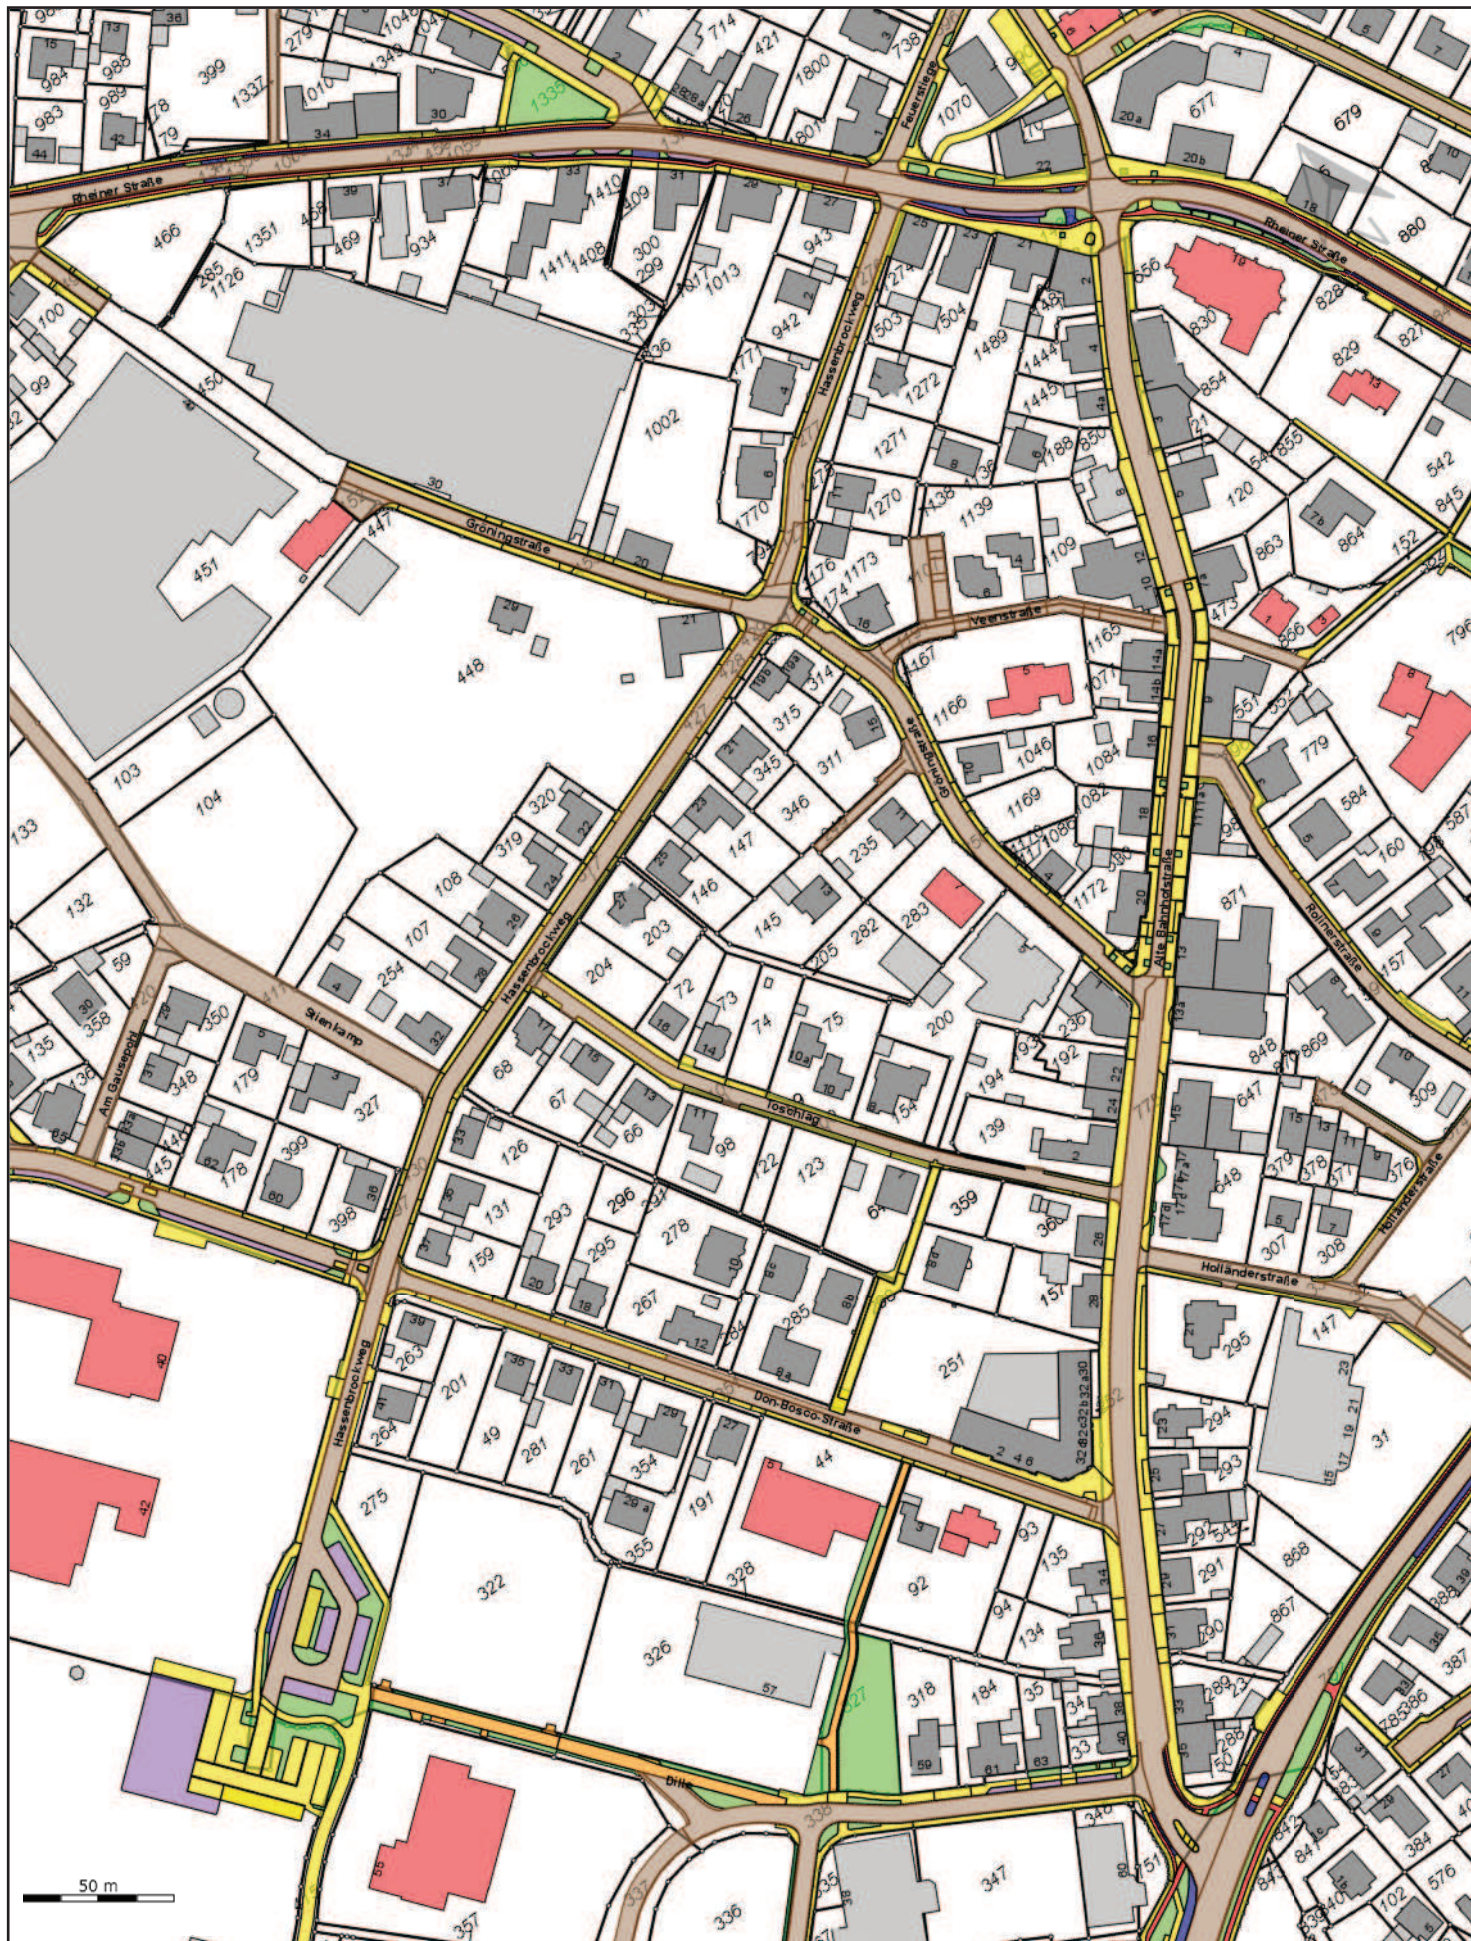


TBR Technische Betriebe Rheine AöR
Entsorgung - Entwässerung - Grün - Strasse
Am Bauhof 2
48432 Rheine

Ausdruck vom: 18.03.2013 Maßstab: 1 : 2500

Ausgedruckt durch: TBRSTRASSE

Die Verwendung ist nur für den Dienstgebrauch gestattet.
Eine Weitergabe an Dritte ist nicht erlaubt.

Grundlage der Daten sind die Fachdaten der Stadt Rheine.