


Anlage 2

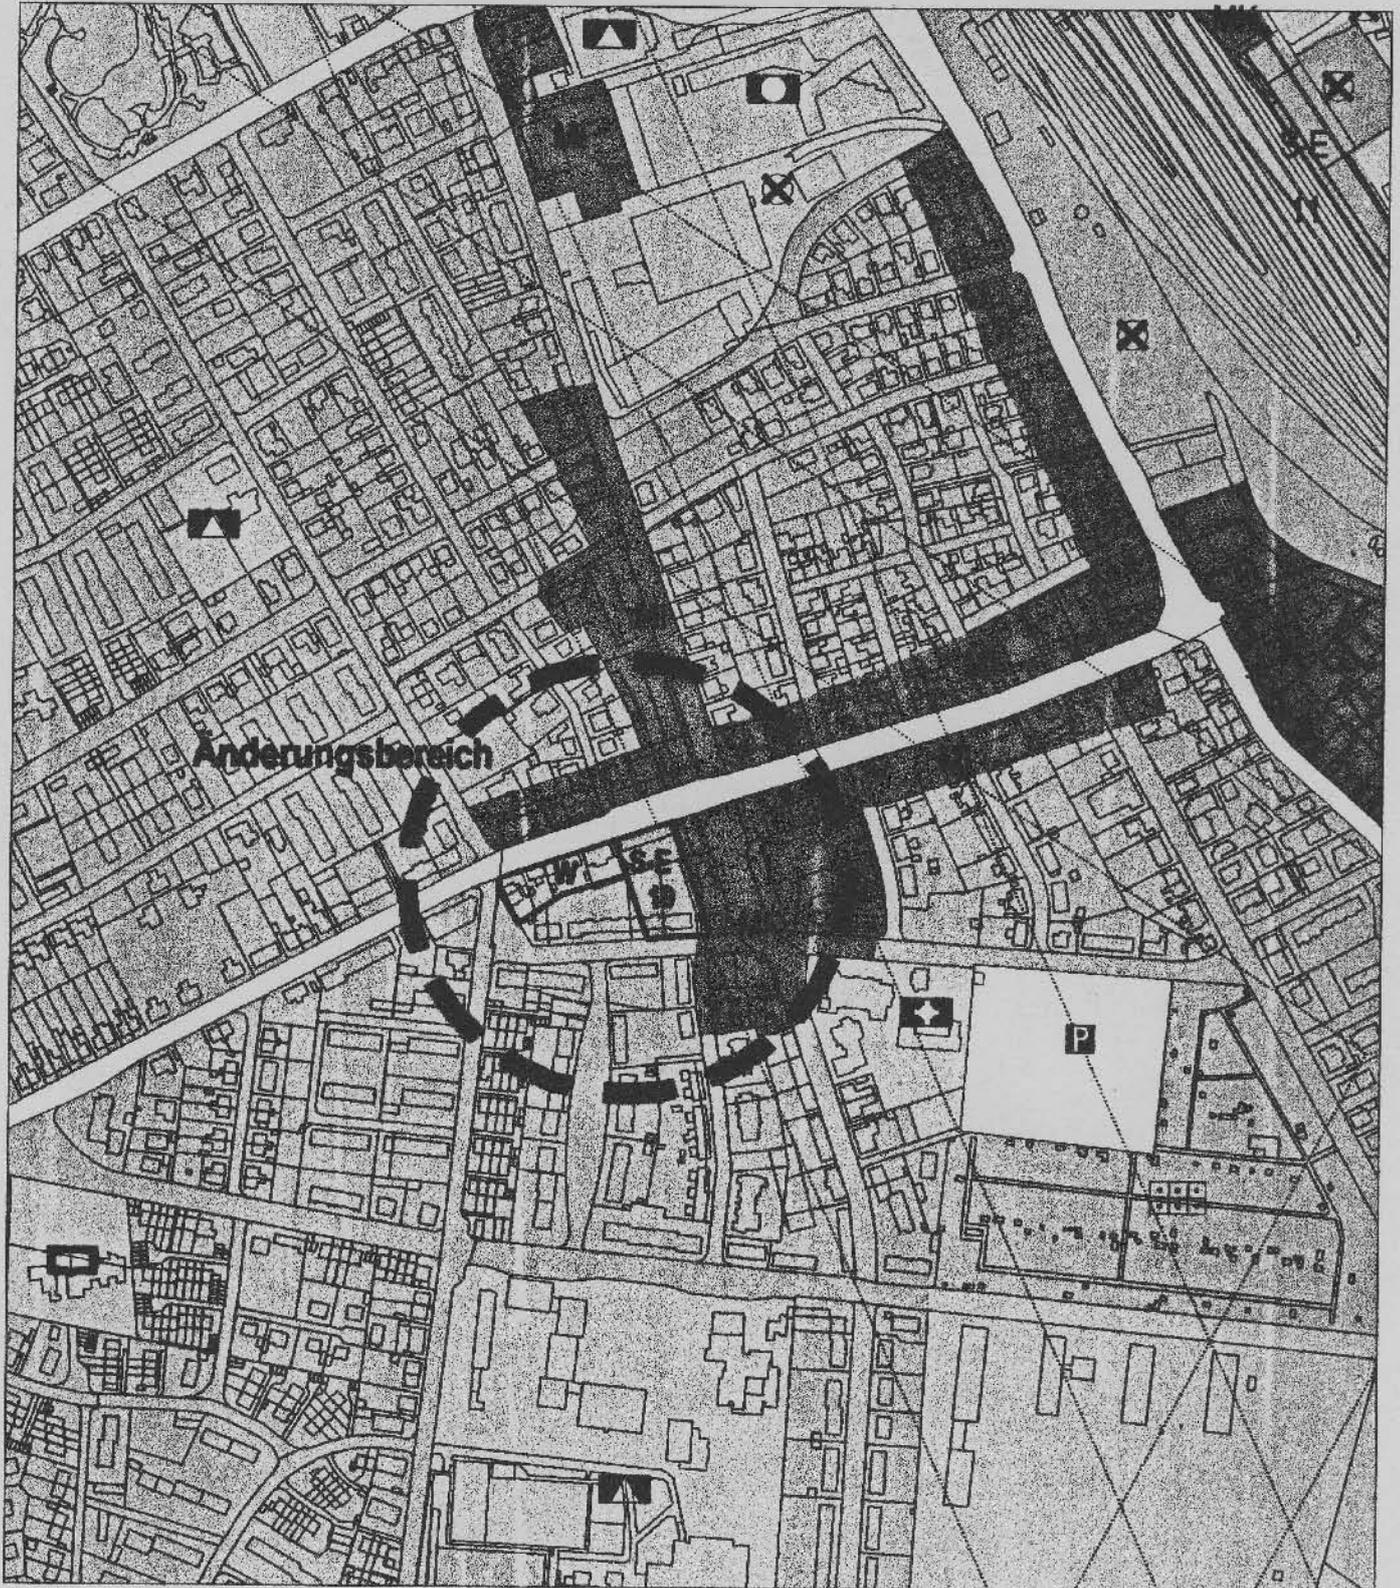

S-E 19 "Grundversorgungszentrum" mit max. 2.000 qm Verkaufsfläche