


Avlage 1

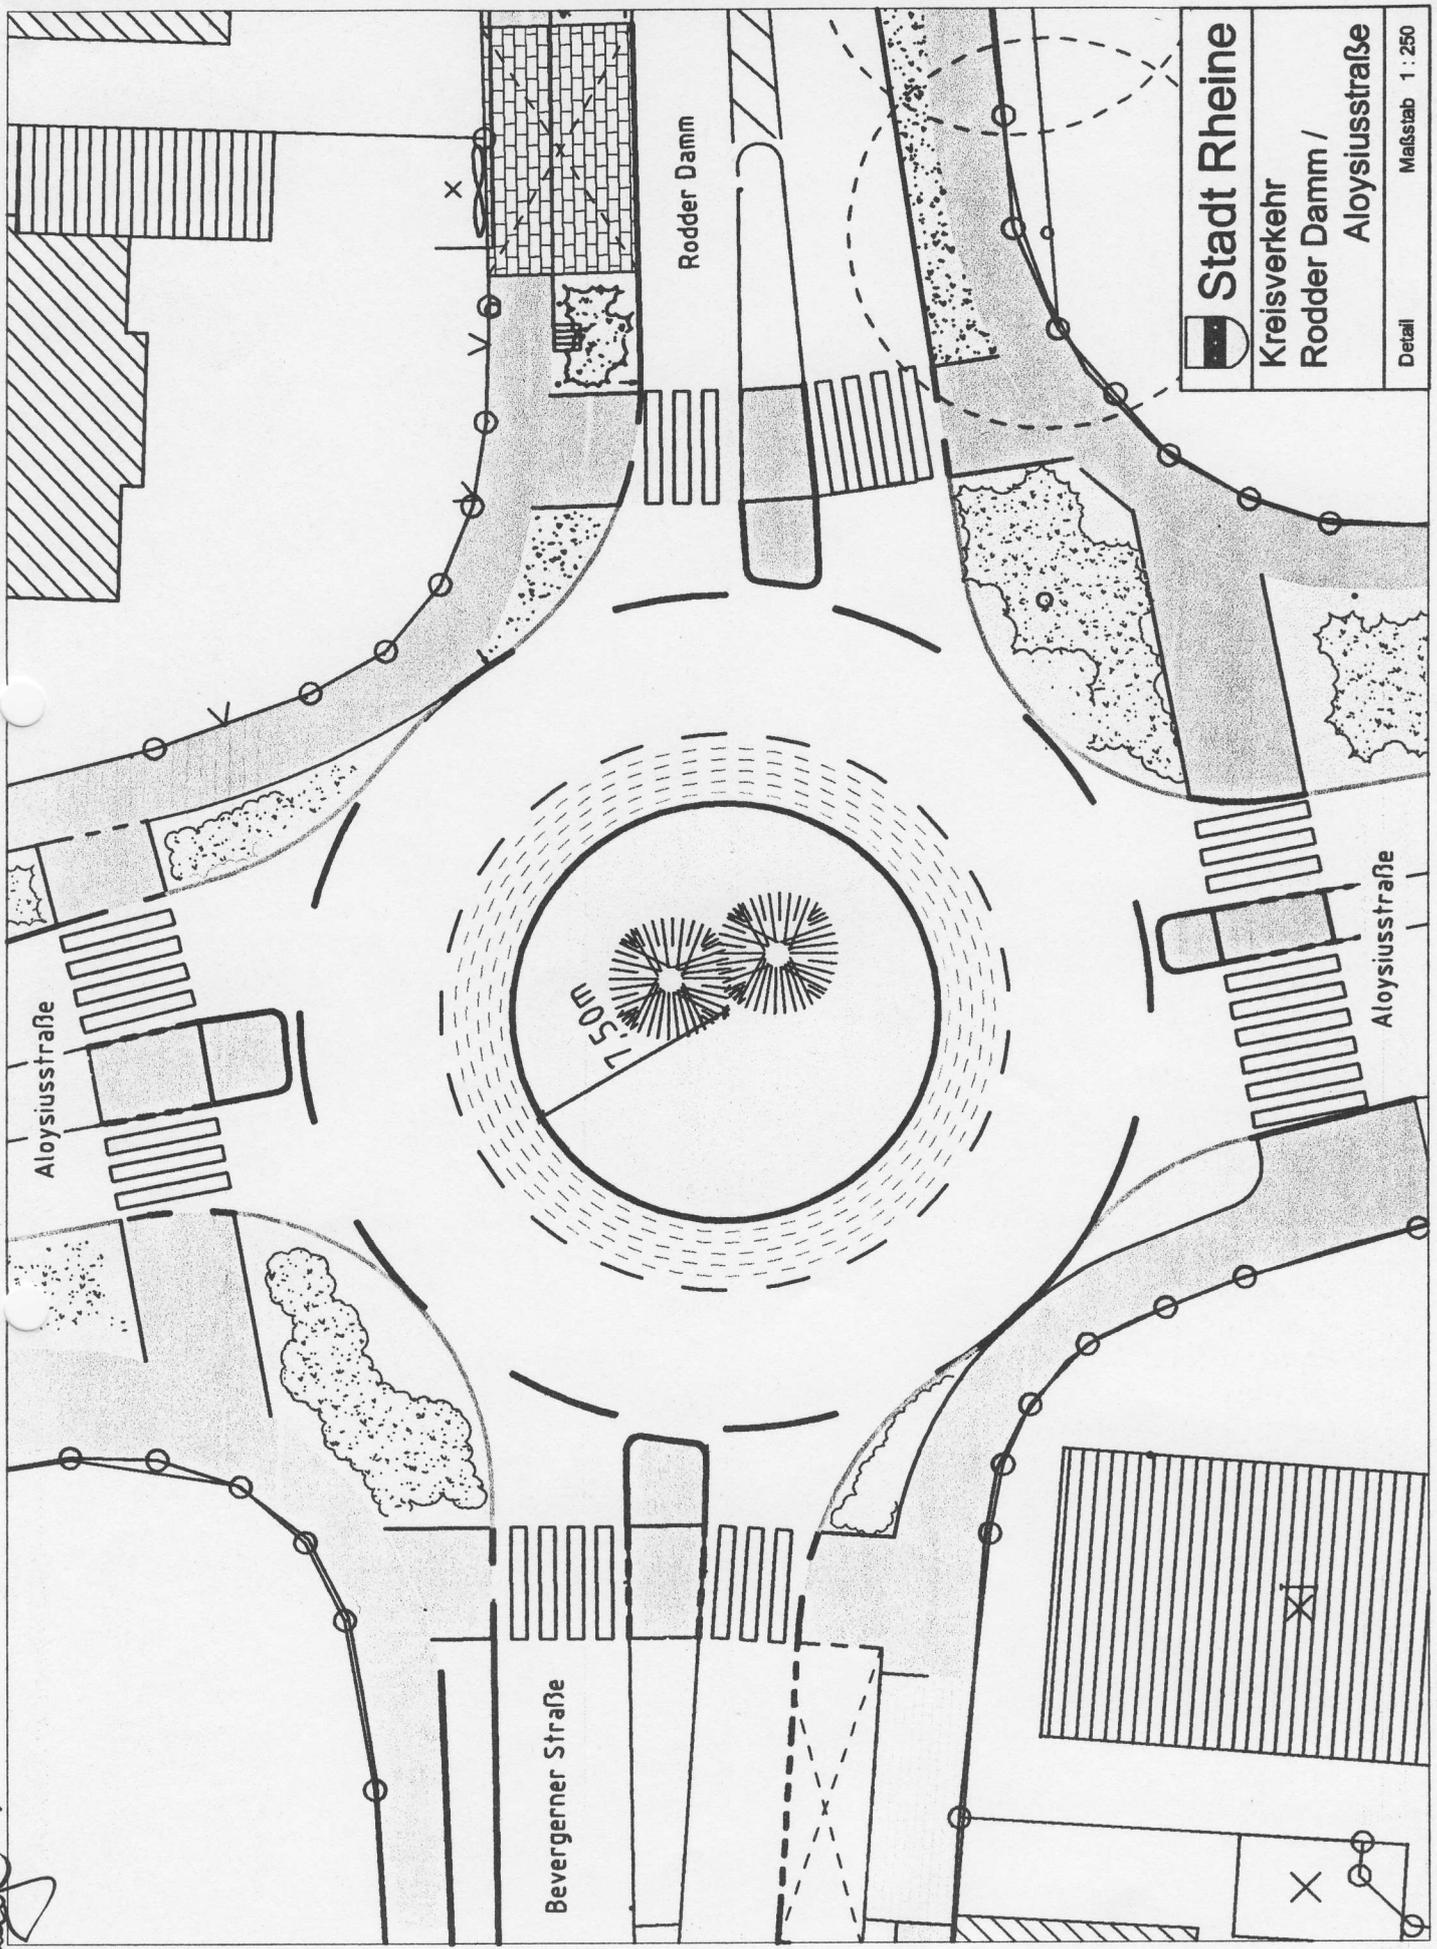

	<b>Stadt Rheine</b>
Kreisverkehr Rodder Damm / Aloysiusstraße	
Detail	Maßstab 1 : 250