



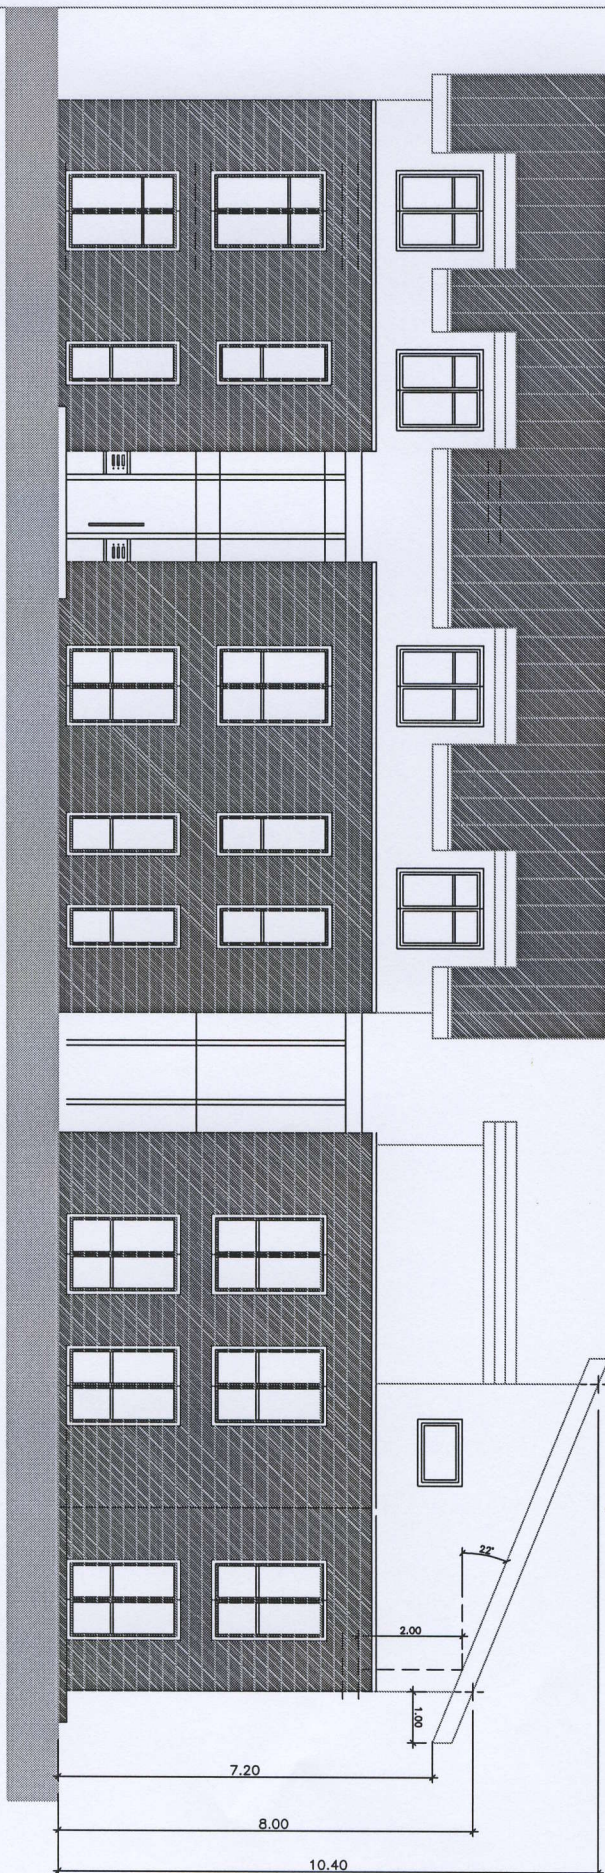

BAUHERR
K. Twilling

PROJEKT
Altenheimanlage Hauenhorst

ZEICHNUNG
Ansichten
M. 1:100
25.10.06

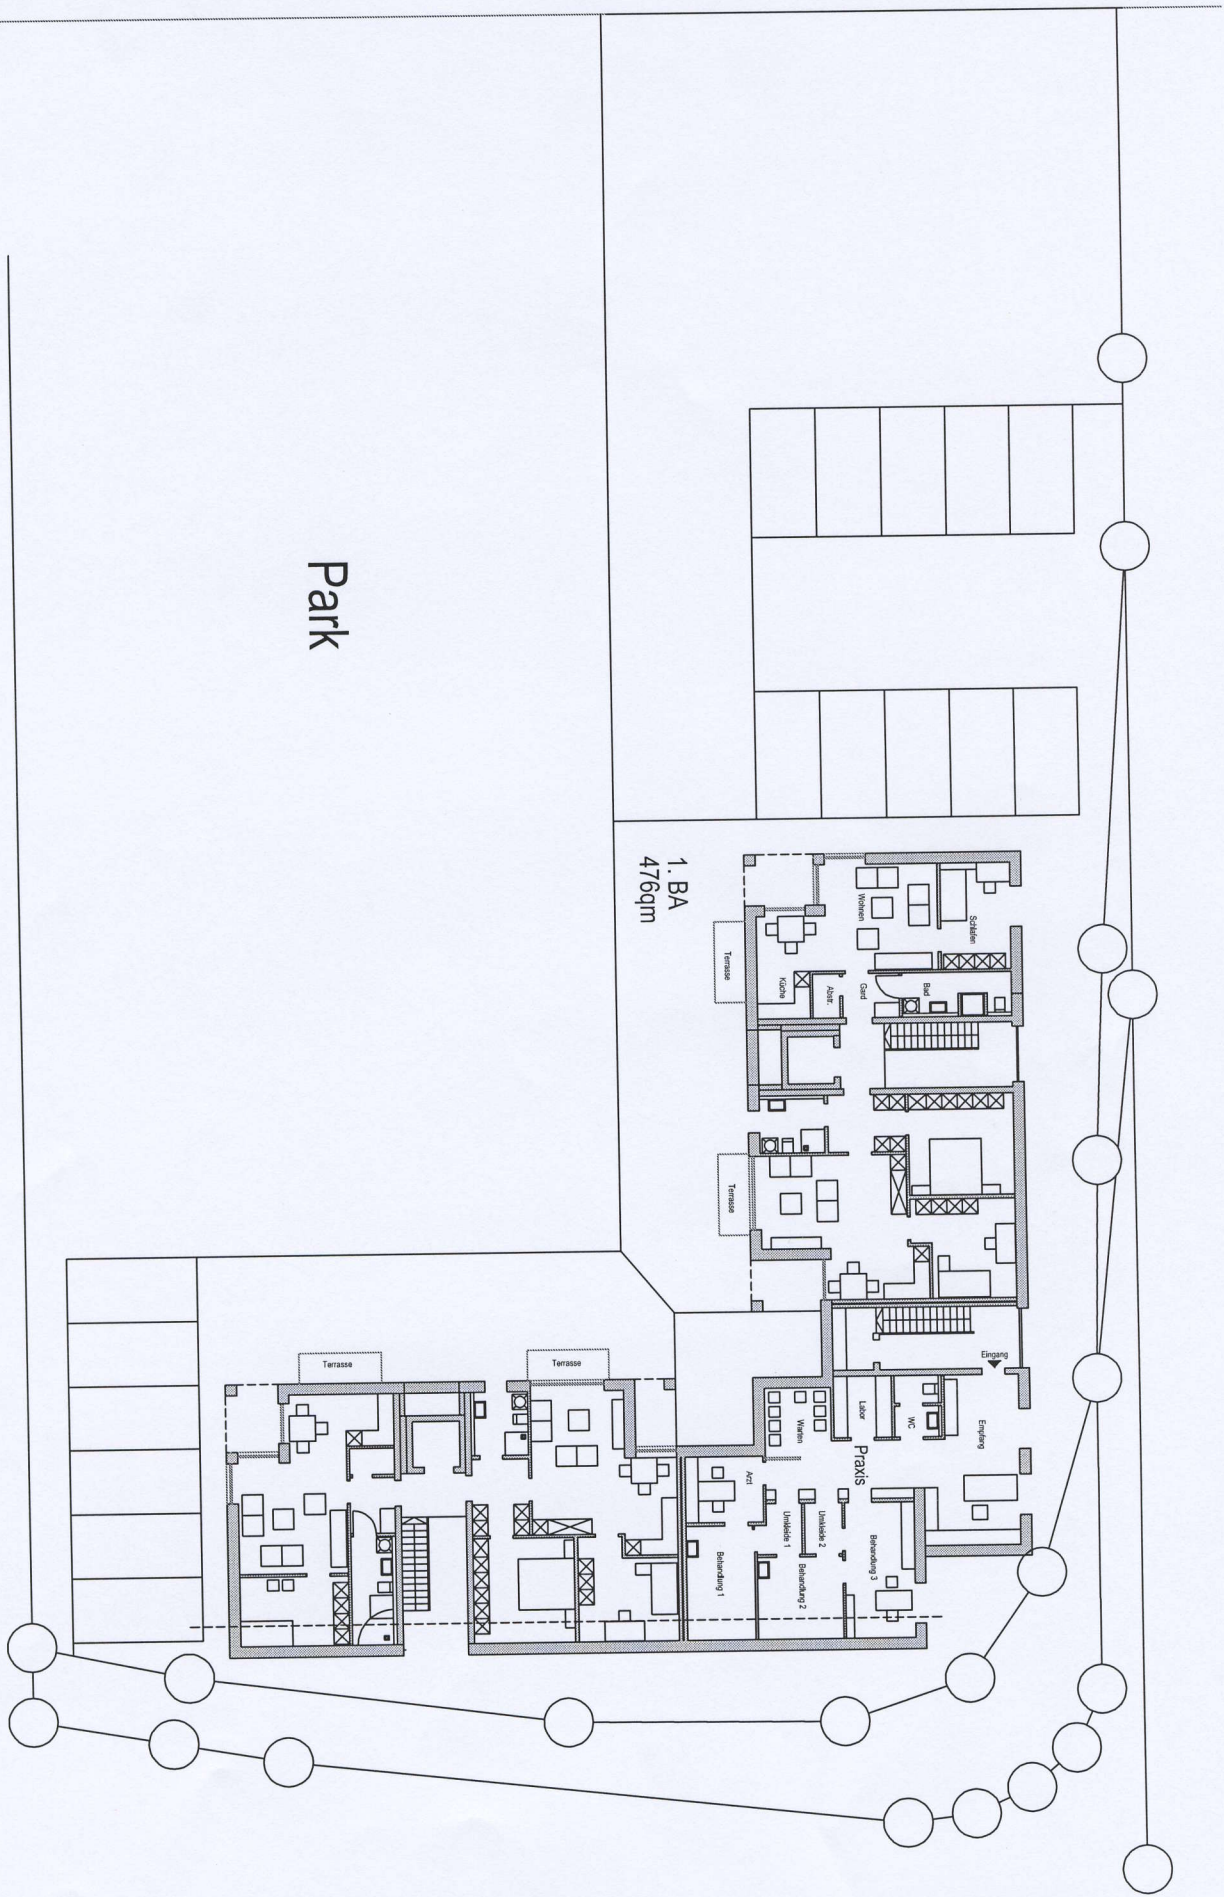

Park

1. BA
476qm

BAUHERR
K. Twieeling
PROJEKT
Altenwohnanlage Hauenhorst
ZEICHNUNG
Grundriss
M. 1/200
25.10.06