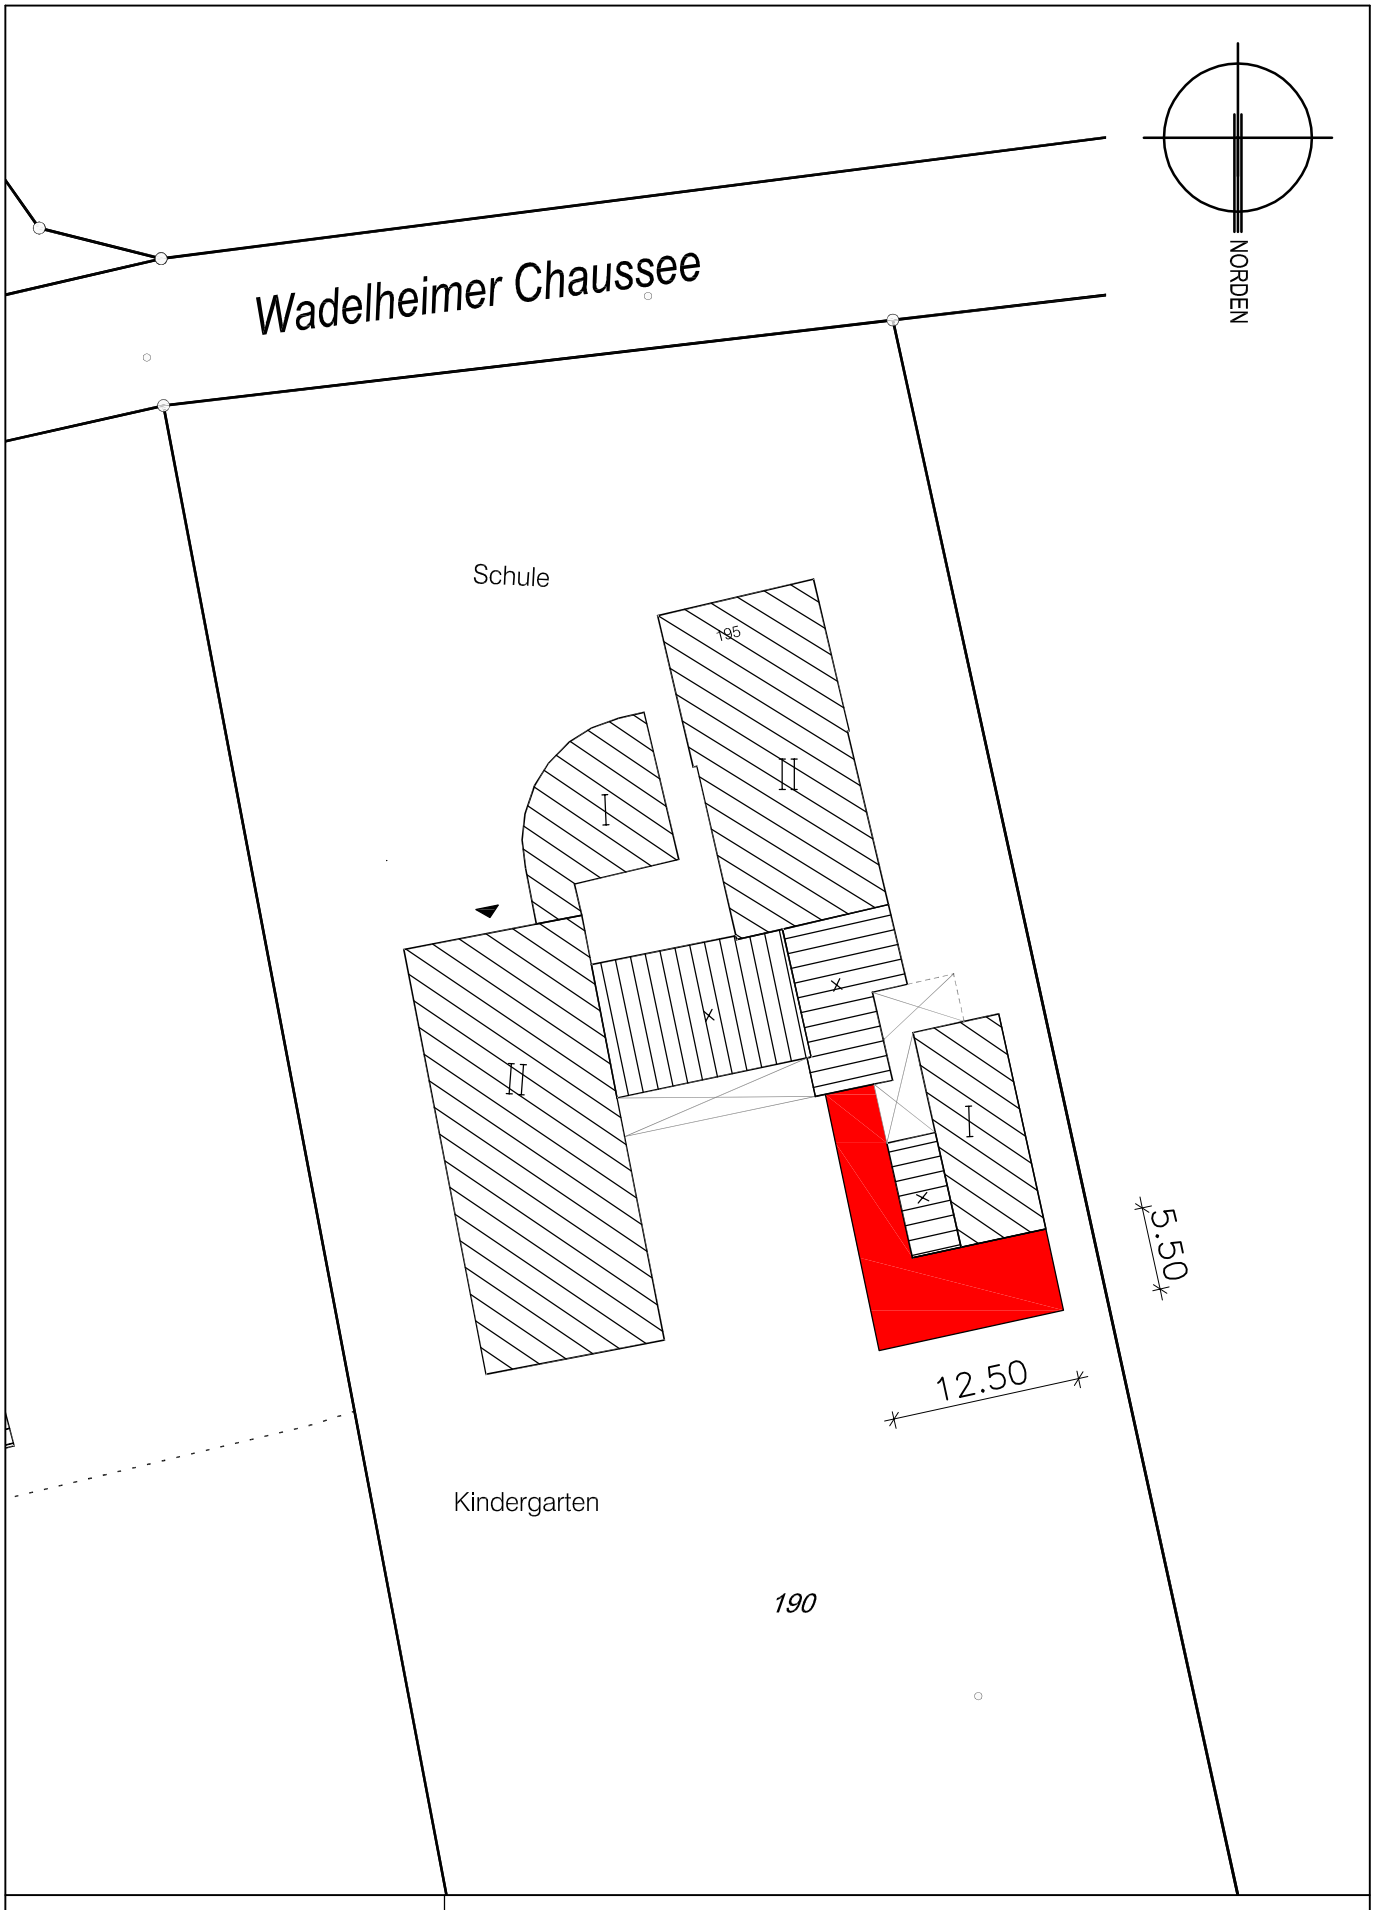

Stadt Rheine
Leben an der Ems
Planen und Bauen

- Hochbau -
Klosterstr. 14, 48431 Rheine

Erweiterung Janusz-Korczak-Kindergarten
Wadelheimer Chaussee 195, 48432 Rheine

M. 1: 500 DATUM: Sept. 2011

Vorschlag 2