




- AUFSCHLUSSBOHRUNG 17-04-12
- ▽ RAHMSONDIERUNG 17-04-12
- AUFSCHLUSSBOHRUNG 13-11-12
- ▼ RAHMSONDIERUNG 13-11-12

Städtebaulicher Entwurf
zum Bebauungsplan Nr. 269
Kennwort: "Hofstelle Sandmann"
Bearbeitet: Hofschroer Planen und Bauen GmbH


Schichtenprofil A

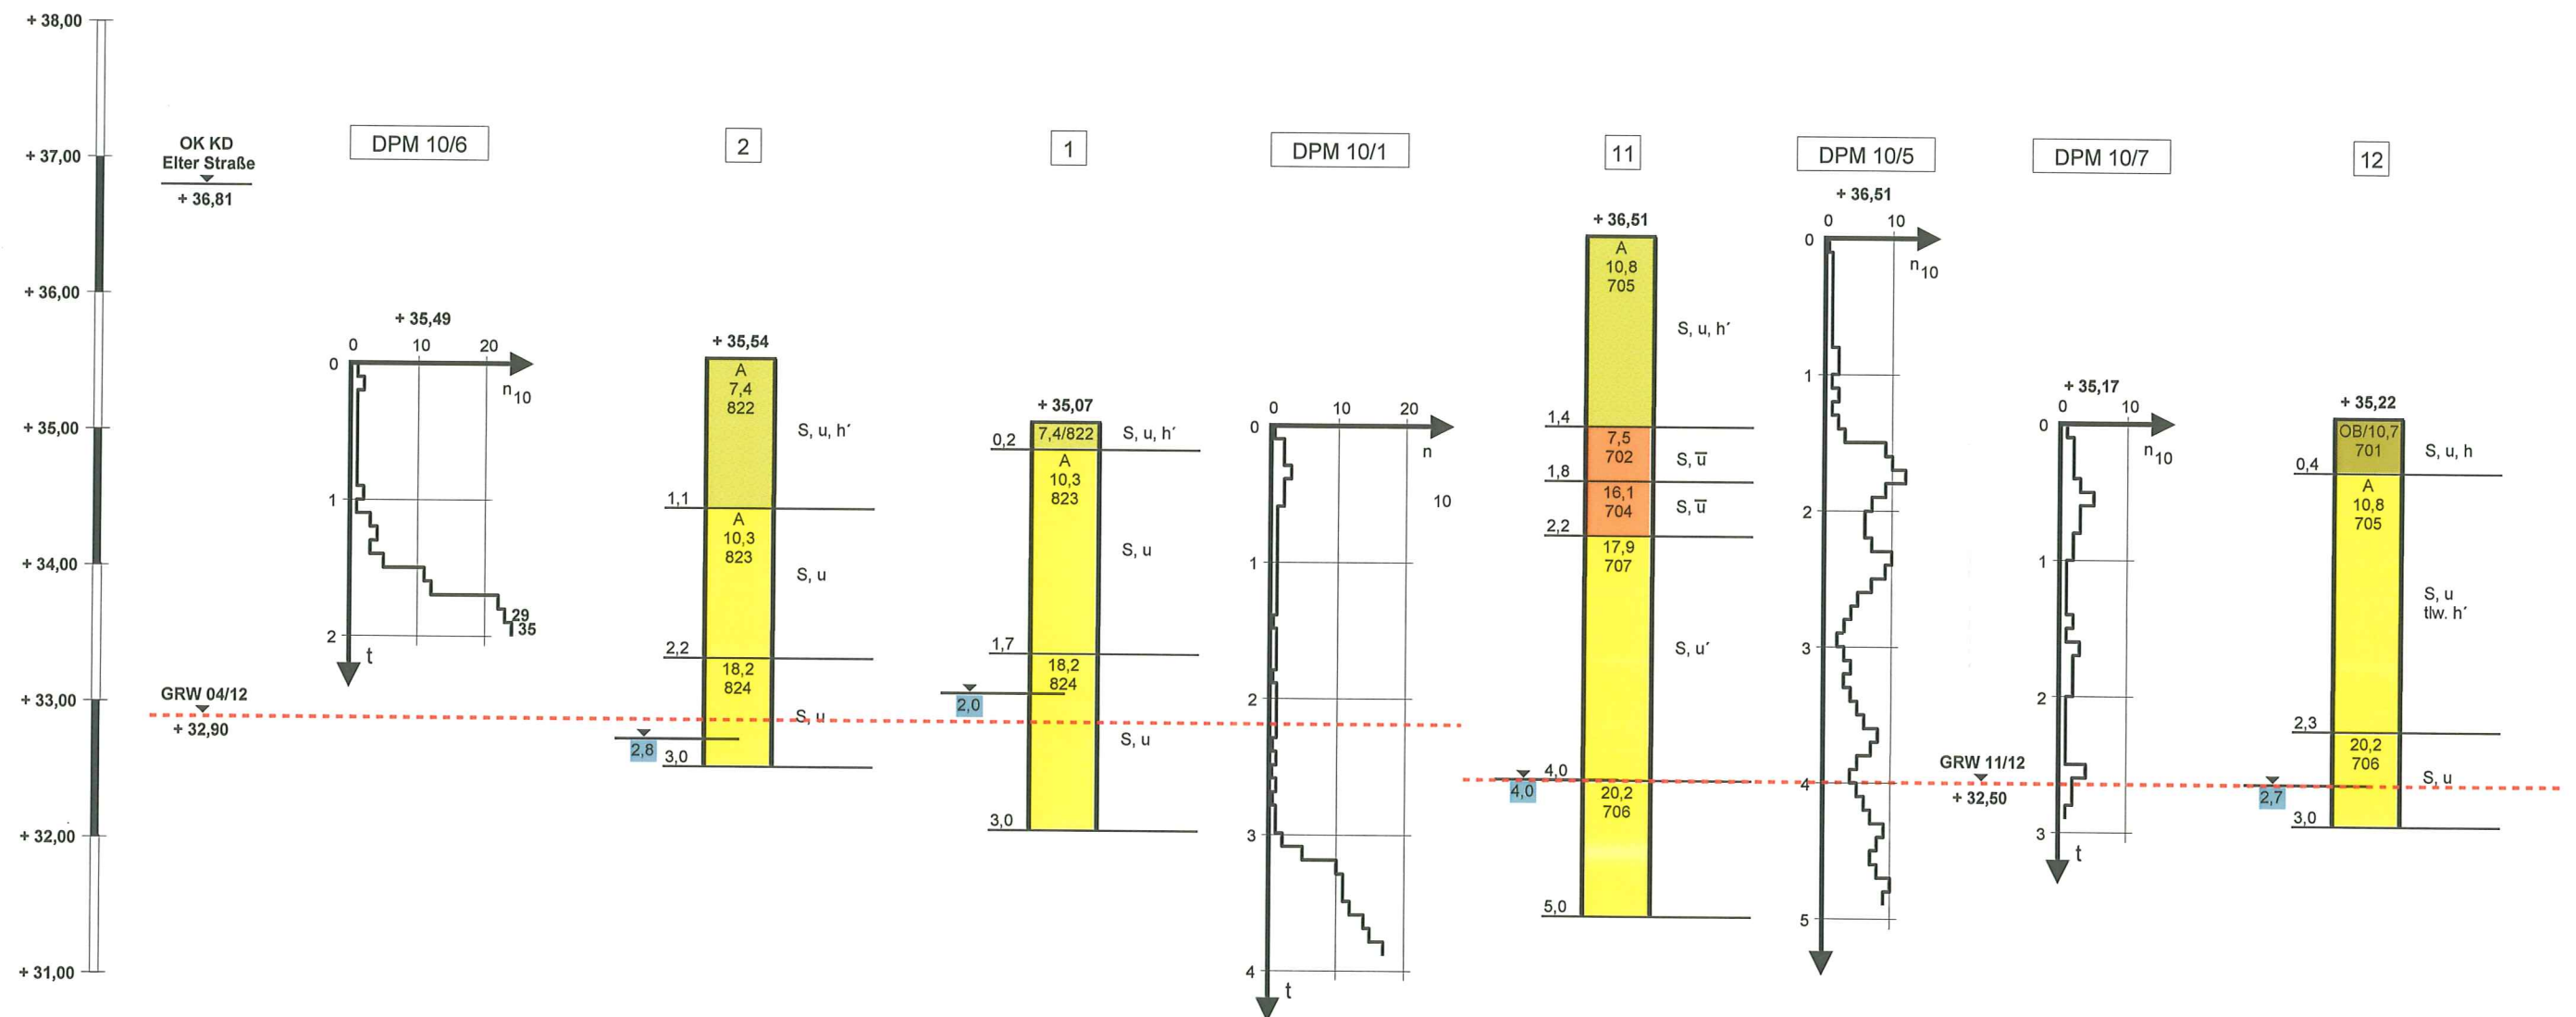

Legende

OB	= Oberboden
A	= Auffüllung
7,4	= Wassergehalt
822	= Probenummer
BS	= Bauschutt
S	= Sand
u'	= schwach schluffig
u	= schluffig
ū	= stark schluffig
x	= steinig
x̄	= stark steinig
h'	= schwach humos
h	= humos
o'	= schwach organisch

Schichtenprofil B

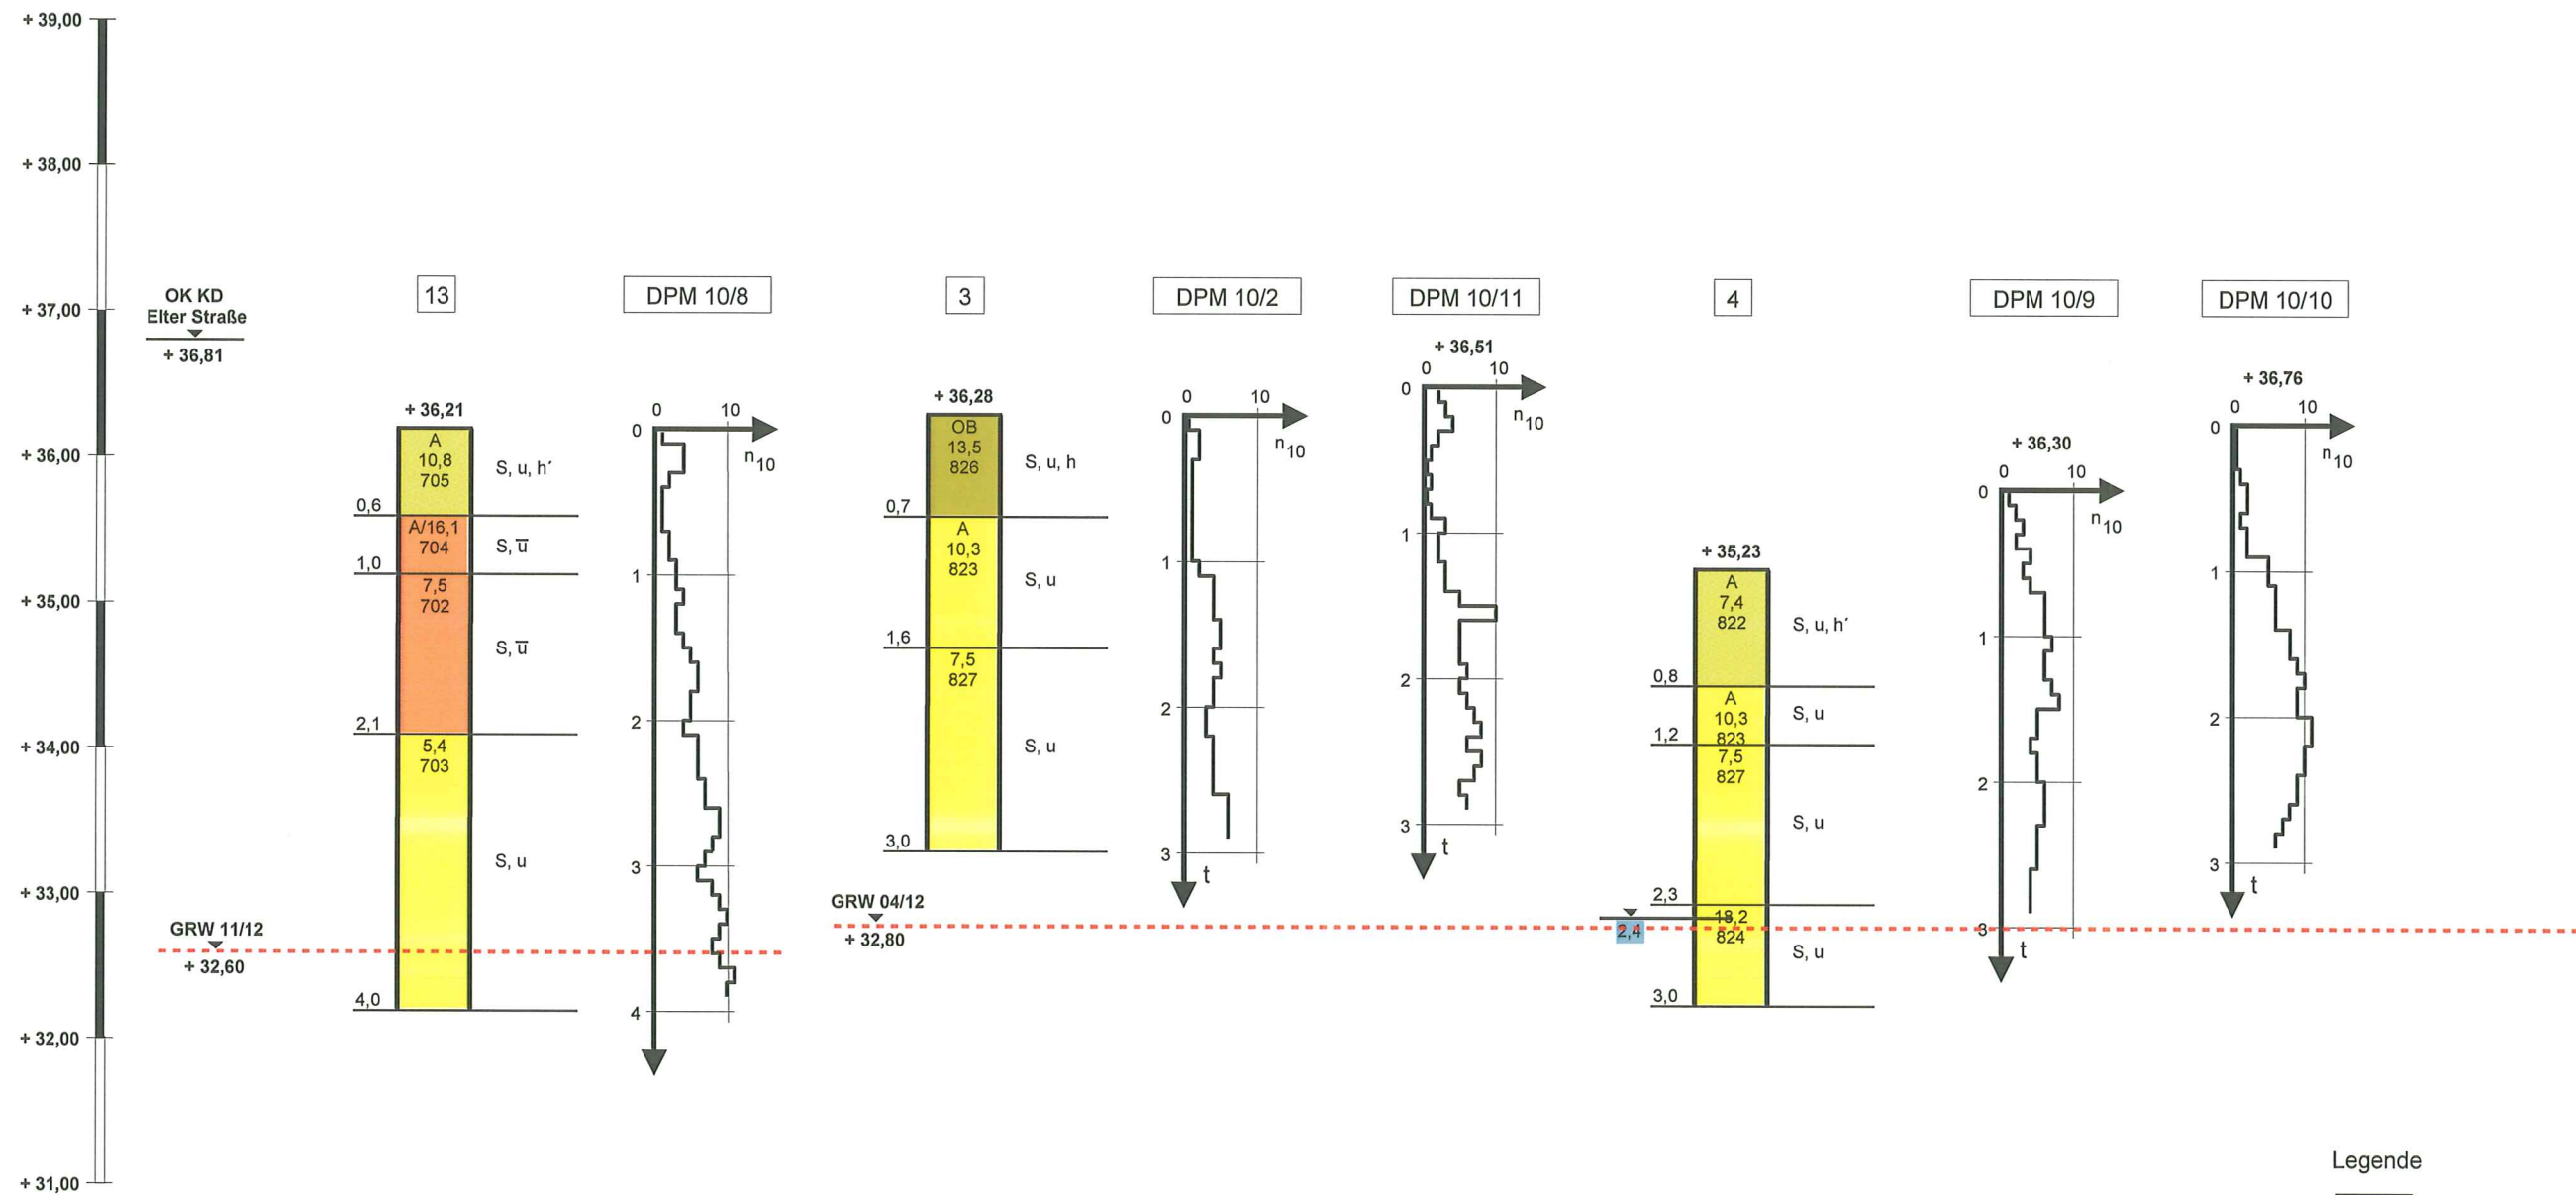

Legende

OB	= Oberboden
A	= Auffüllung
7,4	= Wassergehalt
822	= Probenummer
	= Wasserstand
BS	= Bauschutt
S	= Sand
u'	= schwach schluffig
u	= schluffig
ū	= stark schluffig
x	= steinig
x̄	= stark steinig
h'	= schwach humos
h	= humos
o'	= schwach organisch