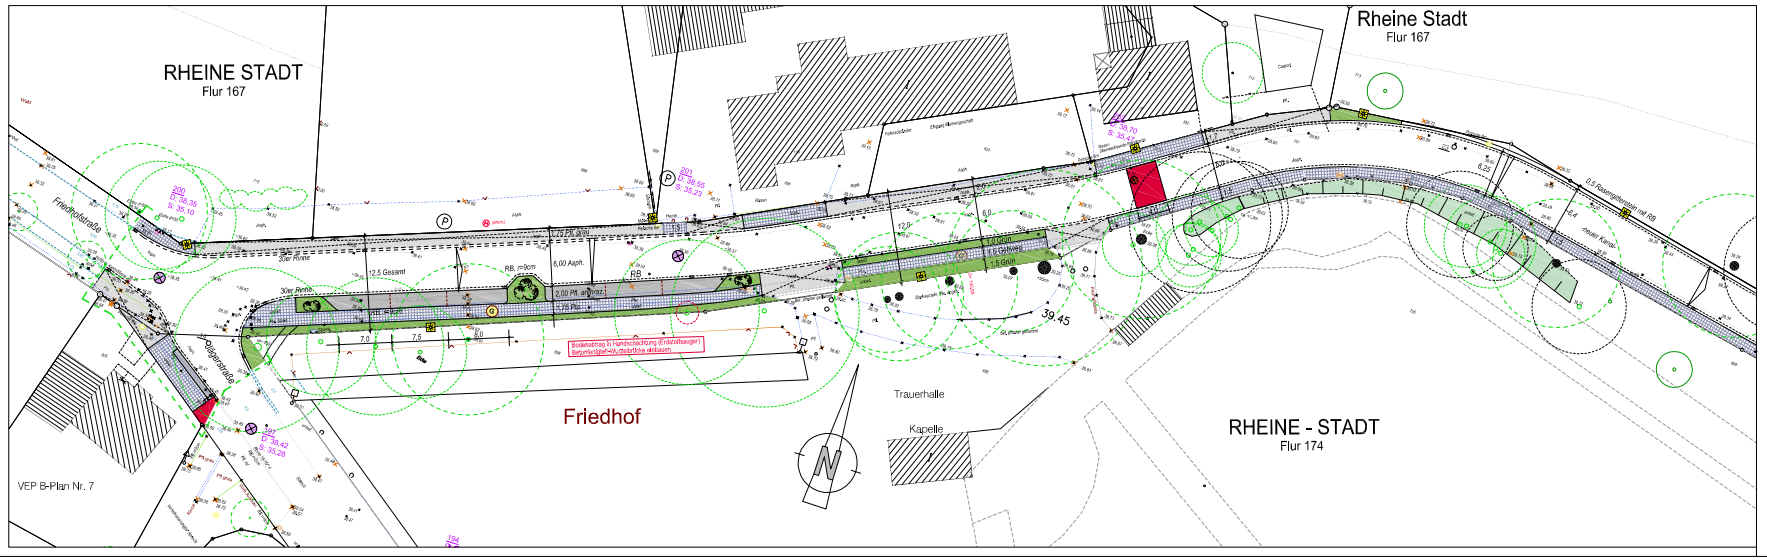

LEGENDE

- Gehwegplatten
- Betonsteinpflaster, rot
- Betonsteinpflaster, grau
- Betonsteinpflaster, anthrazit
- Grünbeet (mit Baum)
- Leuchte , LPH 6m
- geplanter Straßenablauf
- vorh. Ausbauhöhe

Index	Datum	Art der Änderung/ Erläuterungen	Gez.

TBR Technische Betriebe Rheine AöR
Entsorgung • Entwässerung • Grün • Straßen
Planung | Kästenstraße 14 | 48431 Rheine | Tel. (05971)939-0 | Fax (05971)939-644

Projekt: Ausbau der Friedhofstraße (Jägerstraße bis Zur Heide)
Projekt-Nr.: 53014 - 536

Plan: Entwurf zur Offenlage Im BauA am 14.11. 2013
Maßstab:

	Datum	Zeichen
gezeichnet		
bearbeitet	Sep 2013	Heskamp
geprüft		

Im Auftrag der Stadt Rheine FB Planen und Bauen

Blatt-Nr.: 1(2)

N:\A66_21\BSSOFT\PROJEKTE\Friedhofstraße\Planung\97trasse.dwg

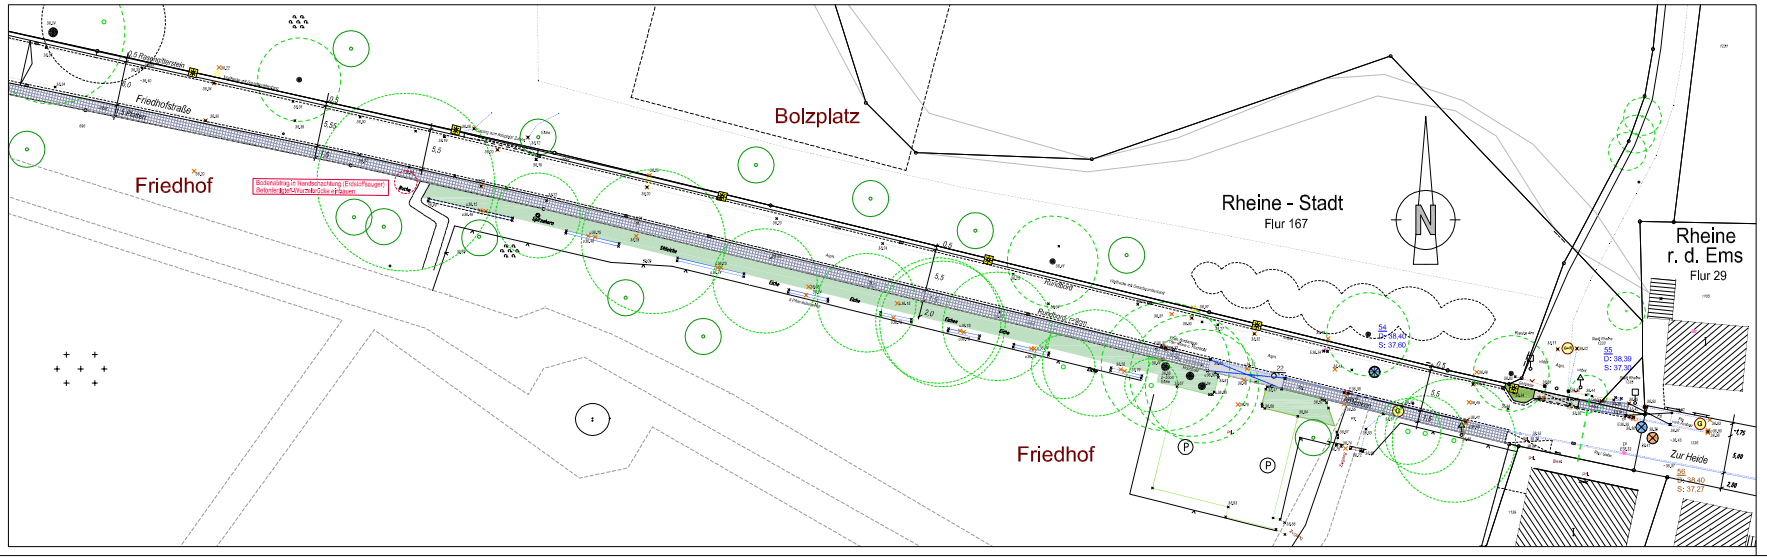

LEGENDE

- Gehwegplatten
- Betonsteinpflaster, rot
- Betonsteinpflaster, grau
- Betonsteinpflaster, anthrazit
- Grünbeet (mit Baum)
- Leuchte , LPH 6m
- geplanter Straßenablauf
- vorh. Ausbauhöhe

Index	Datum	Art der Änderung/ Erläuterungen	Gez.

TBR Technische Betriebe Rheine AöR
Entsorgung • Entwässerung • Grün • Straßen
Planung | Kästenstraße 14 | 48431 Rheine | Tel. (05971)939-0 | Fax (05971)939-644

Projekt: Ausbau der Friedhofstraße (Jägerstraße bis Zur Heide)
Projekt-Nr.: 53014 - 536

Plan: Entwurf zur Offenlage Im BauA am 14.11. 2013
Maßstab:

	Datum	Zeichen
gezeichnet		
bearbeitet	Sep 2013	Heskamp
geprüft		

Im Auftrag der Stadt Rheine FB Planen und Bauen

Blatt-Nr.: 2(2)

N:\A66_21\BSSOFT\PROJEKTE\Friedhofstraße\Planung\97trasse.dwg