

LEGENDE

- Gehwegplatten
- Betonsteingpflaster, rot
- Betonsteingpflaster, grau
- Grünbeet (mit Baum)
- Leuchte ,LPH 6m
- geplanter Straßenablauf
- vorh. Ausbauhöhe

Index	Datum	Art der Änderung/ Erläuterungen	Gez.


TBR Technische Betriebe Rheine A&R
 Entsorgung • Entwässerung • Grün • Straßen
Planung | Industriestraße 14 | 48421 Rheine | Tel. 05971 9391-0 | Fax 05971 9391-244

Projekt: Ausbau der Friedhofstraße (Jägerstraße bis Zur Heide) Projektnr.: 5914-534

Plan: Entwurf zur Abwägung im BauA am 23.01.2014 Maßstab: 1:-

Datum	Zeichen	Im Auftrag der Stadt Rheine FB Planen und Bauen	Blattnr.: 1(2)
gezeichnet bearbeitet geprüft	Dec. 2013 Heikamp		

#1466_2_081207_V08.01E_Vorhaben/Friedhof/Friedhof/Friedhof/Friedhof/Friedhof.dwg

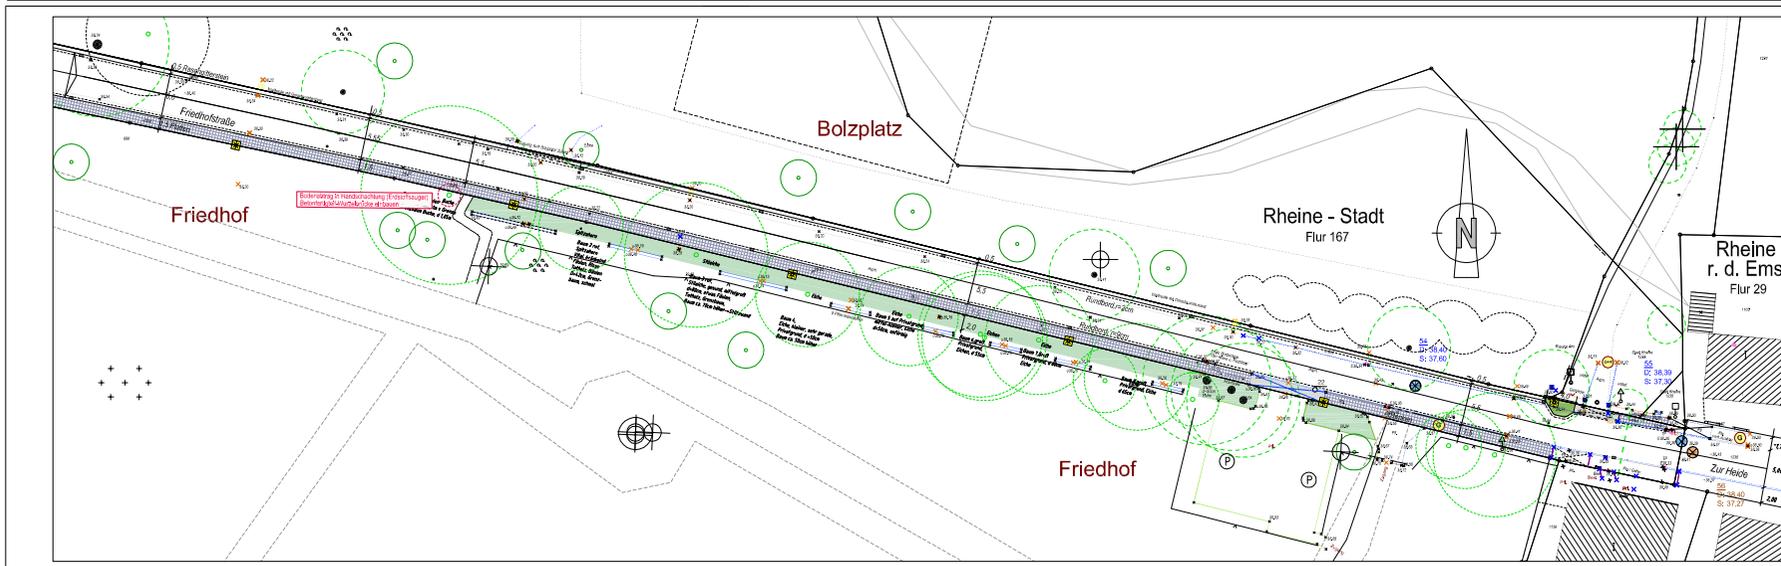

LEGENDE

- Gehwegplatten
- Betonsteingpflaster, rot
- Betonsteingpflaster, grau
- Grünbeet (mit Baum)
- Leuchte ,LPH 6m
- geplanter Straßenablauf
- vorh. Ausbauhöhe

Index	Datum	Art der Änderung/ Erläuterungen	Gez.

TBR Technische Betriebe Rheine A&R
 Entsorgung • Entwässerung • Grün • Straßen
Planung | Industriestraße 14 | 48421 Rheine | Tel. 05971 9391-0 | Fax 05971 9391-244

Projekt: Ausbau der Friedhofstraße (Jägerstraße bis Zur Heide) Projektnr.: 5914-534

Plan: Entwurf zur Abwägung im BauA am 23.01.2014 Maßstab: 1:-

Datum	Zeichen	Im Auftrag der Stadt Rheine FB Planen und Bauen	Blattnr.: 2(2)
gezeichnet bearbeitet geprüft	Dec. 2013 Heikamp		

#1466_2_081207_V08.01E_Vorhaben/Friedhof/Friedhof/Friedhof/Friedhof/Friedhof.dwg