



Querschnitt Bustreff HEUTE

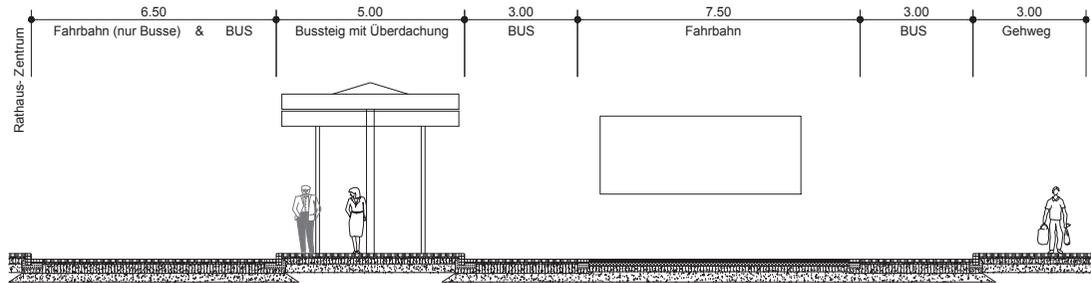

Querschnitt Bustreff ZUKÜNFTIG

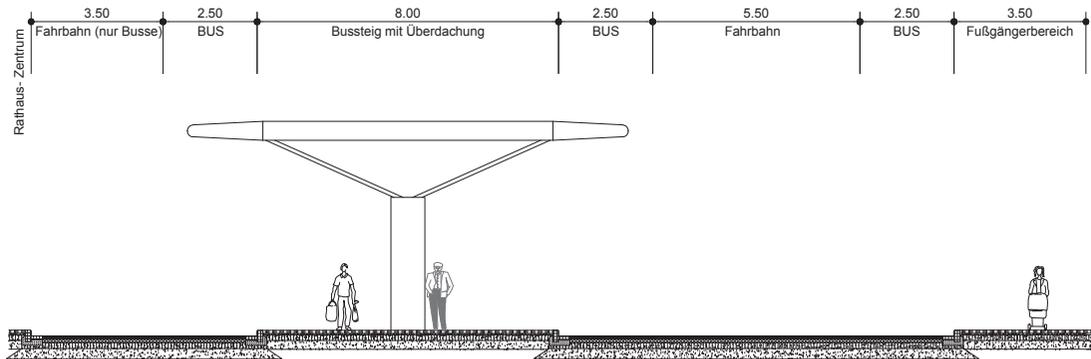

STADT RHEINE <small>FB PLANEN UND BAUEN-VERKEHR</small>	TBR Technische Betriebe Rheine A&R -Straßen-		
		Datum	Zeichen
	bearbeitet	Dez. 2013	Bühner
	gezeichnet		
	geprüft		
Maßstab: 1:100			
Umgestaltung ZOB Rheine	- Voranfrage auf Finanzierungshilfe -		Aufgestellt: Rheine, den
Querschnitt			Schröder (städt. Baudirektor)
Geprüft: Münster, den			Genehmigt: Münster, den
.....		