


**Legende**

|  |                 |   |
|--|-----------------|---|
|  | Geltungsbereich |   |
|  | Code (Nr.)      |   |
|  | <b>Nr.</b>      | <b>Biotoptyp</b>                                  |
|  | 1.1             | versiegelte Fläche (Straße)                       |
|  | 3.1a            | Acker auf Braunerde                               |
|  | 3.1b            | Acker auf Plaggenesch                             |
|  | 7.4             | Einzelbaum lebensraumtypisch (Kronentraufbereich) |
|  | 9.1             | Graben naturfern                                  |
|  |                 | <b>GW A (Grundwert)</b>                           |
|  |                 | 0   |
|  |                 | 2,2   |
|  |                 | 2,3   |
|  |                 | 5   |
|  |                 | 2   |

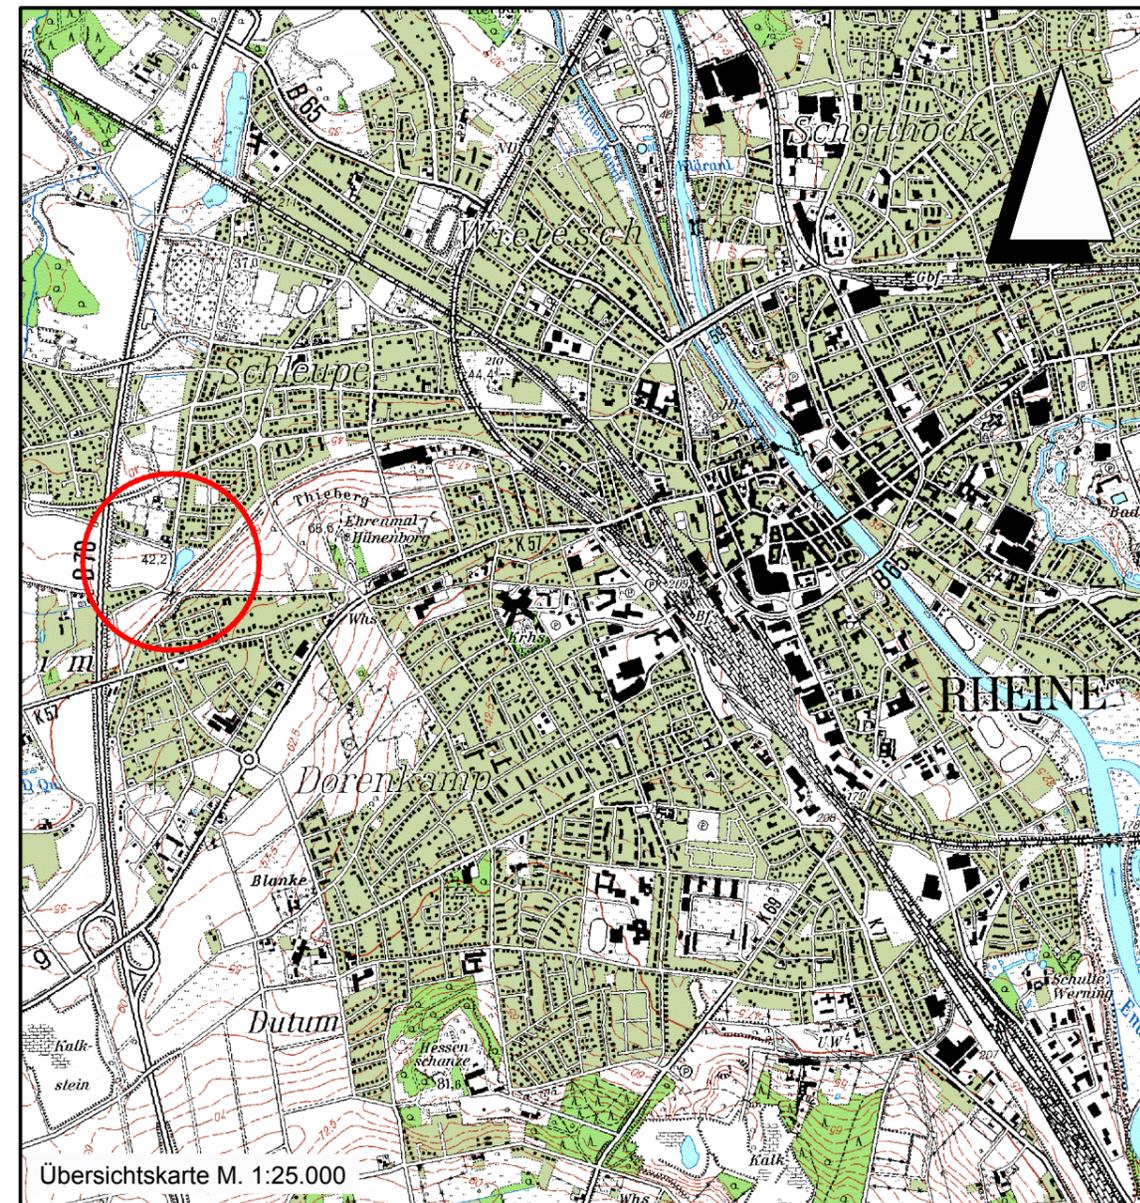

Lagebezug: ETRS89 UTM 32N

Entwurfsbearbeitung:

**IPW** INGENIEURPLANUNG GmbH & Co.KG  
 Marie-Curie-Str.4a • 49134 Wallenhorst  
 Tel.05407/880-0 • Fax05407/880-88

|             | Datum      | Zeichen |
|-------------|------------|---------|
| bearbeitet  | 2013-12    | Ke/Vk   |
| gezeichnet  | 2013-12    | Sa/KH   |
| geprüft     | 2013-12-18 | Vk      |
| freigegeben | 2013-12-18 | Boe     |

Wallenhorst, 2013-12-18

i.V. *H. Jölen*

Plan-Nummer:

H:\TERHECHTE\212434\PLAENE\lp\_be\_02.dwg (bestand) - (B-1-0)



**STADT RHEINE**

**BEBAUUNGSPLAN NR. 329**

"Salzweg/Möhneweg"

Umweltbericht  
Bestandsplan

Maßstab 1 : 1000

Unterlage : 1  
Blatt Nr. : 1(1)