

Umweltbericht



zum
Bebauungsplan Nr. 229
'Catenhorner Straße-Ost'

Realnutzung / Biotoptypen

- 1.4 Weg, unversiegelt
- 2.4 Rain, Saum
- 4.5 Trittrasen, Rasenfläche
- 4.6 Grünanlage / extensiv gen. Grünland
- 7.1 Nadelgehölz
- 7.2 Hecke (lebensraumtypische Gehölze)
- 7.3 Fichtenreihe
- Einzelbaum

1 Nr. der Pflanzenaufnahme
(s. Text)

--- Geltungsbereich des B-Plans

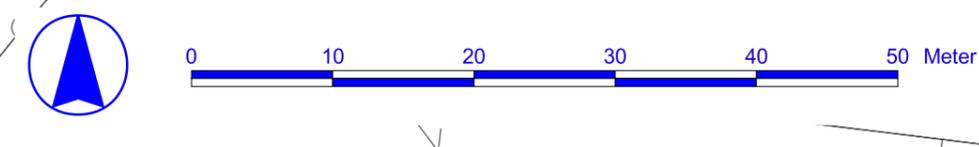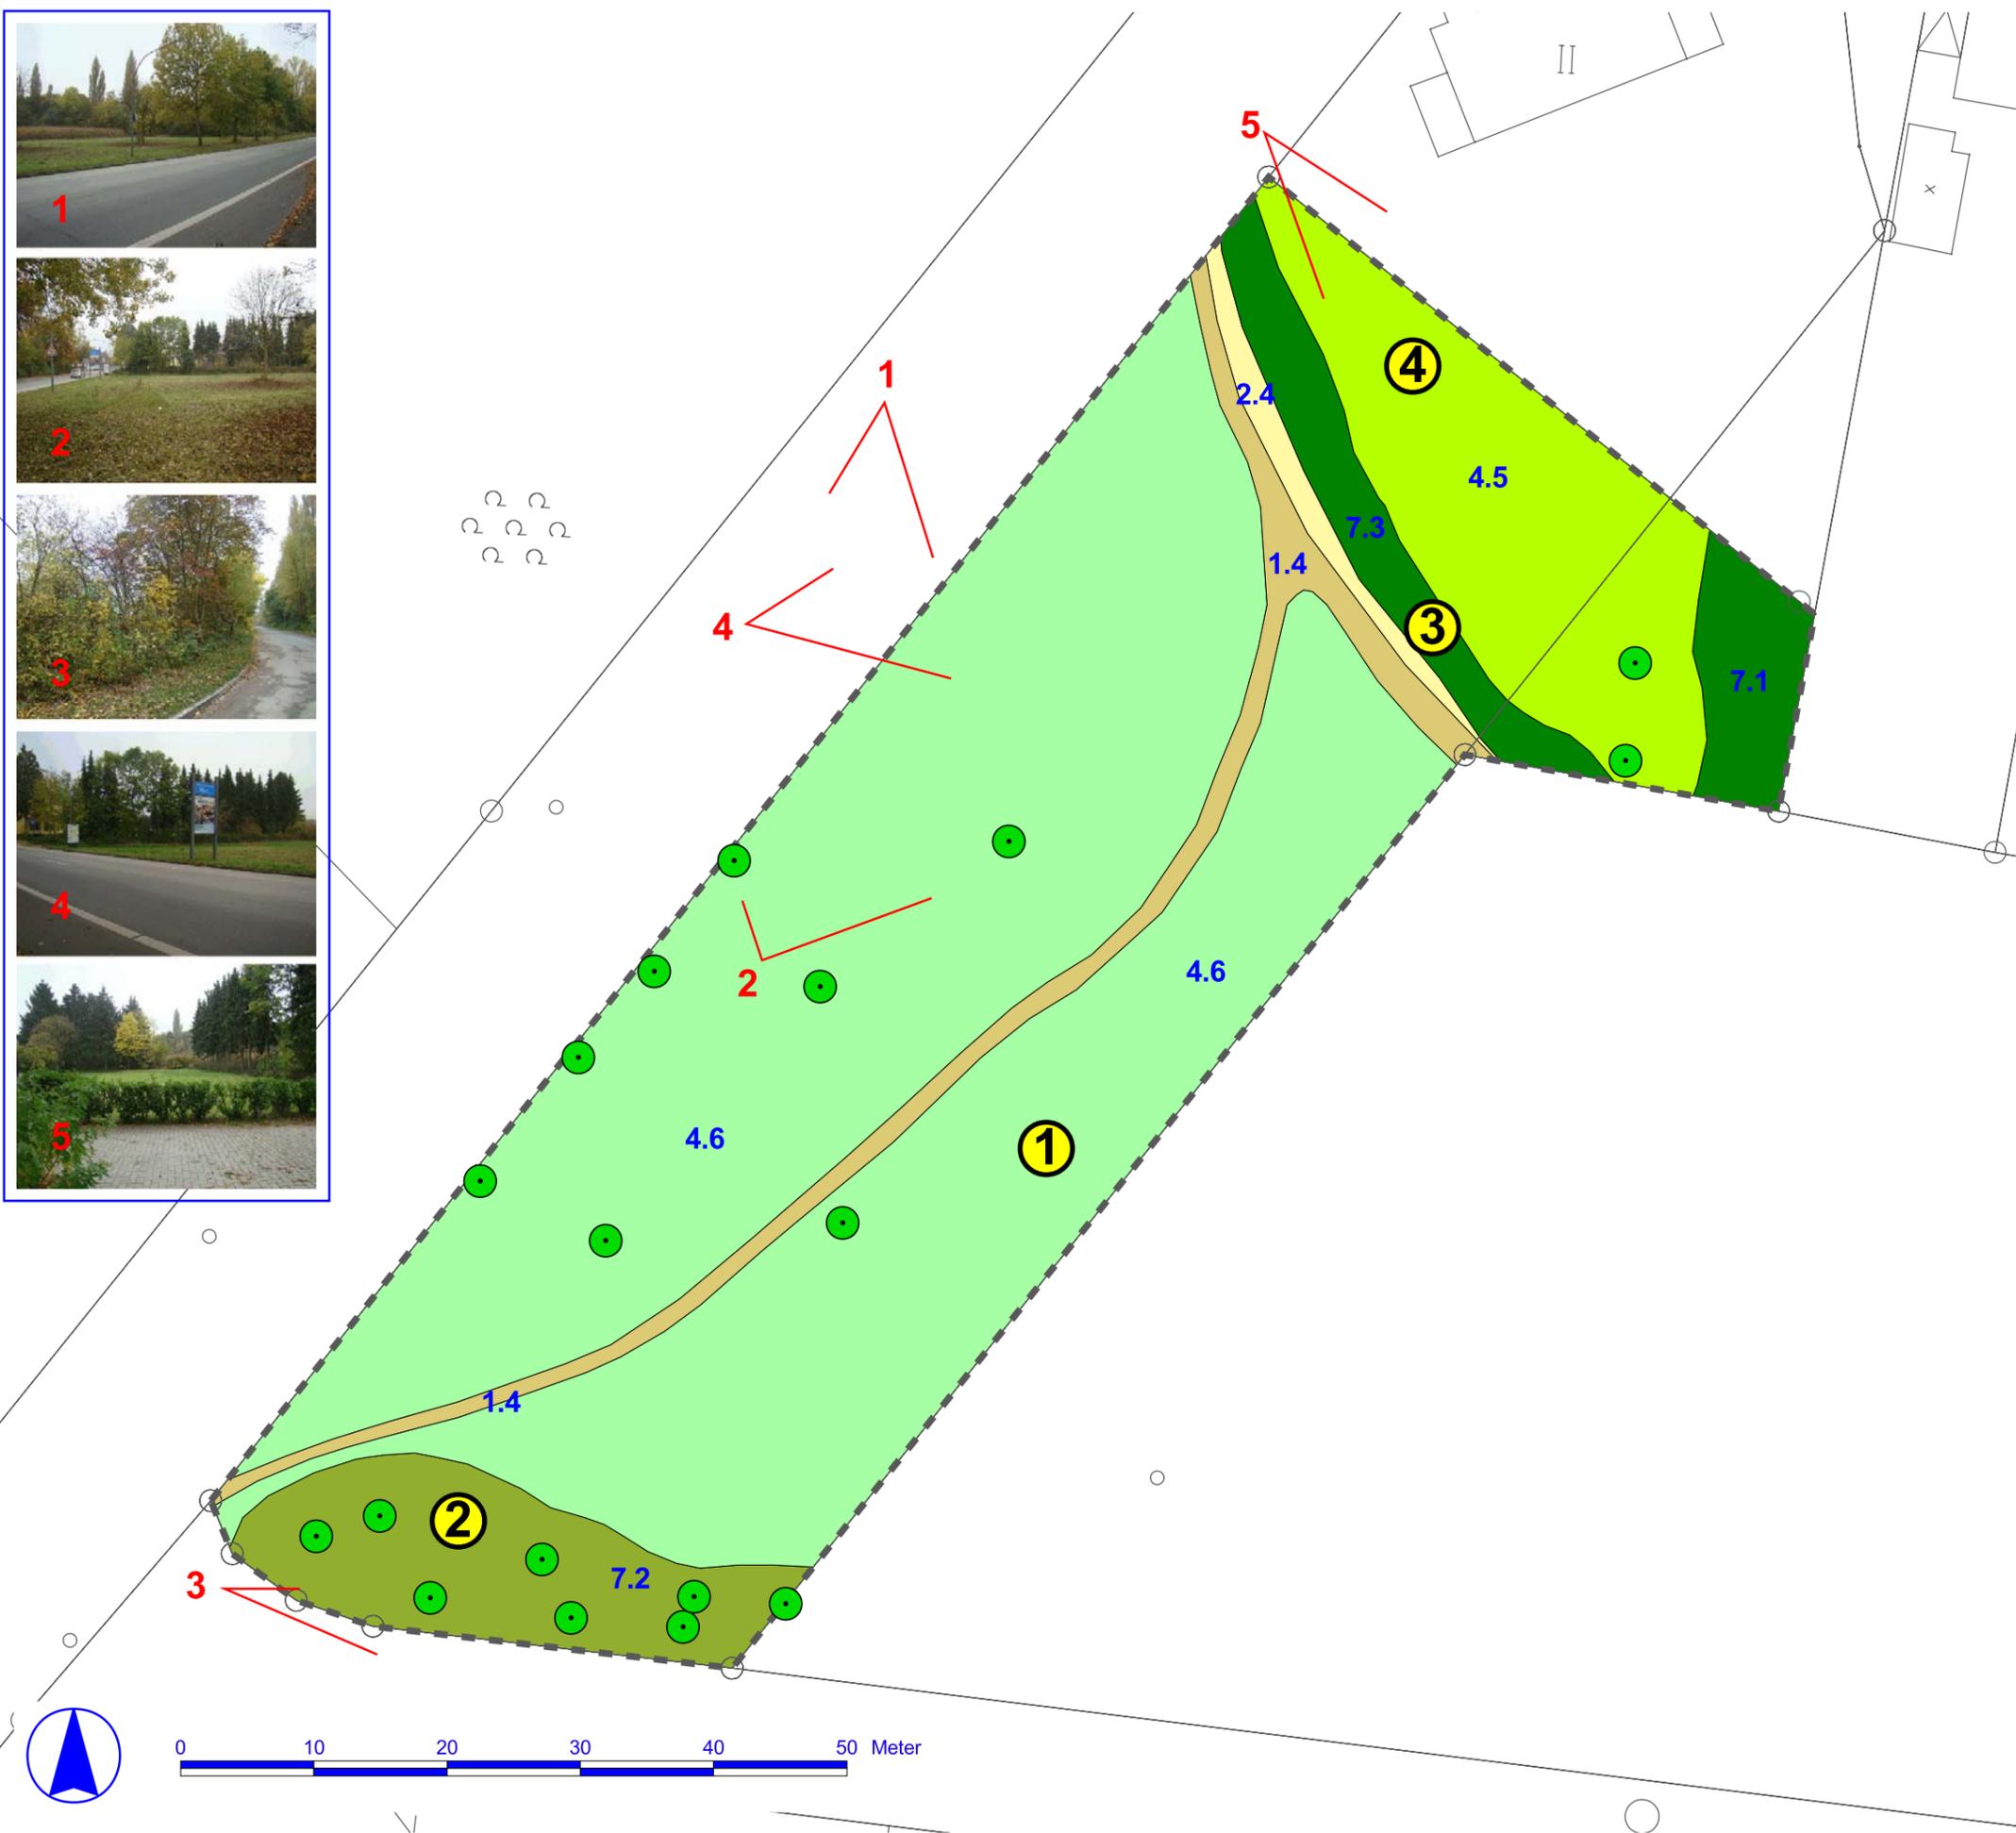

Rheine
Leben an der Ems

Stadtverwaltung Rheine
Planen und Bauen
Stadtplanung
Klosterstraße 14
48431 Rheine
Tel.: 05971 - 939-0
Fax: 05971 - 939-233

Anlagen-Nr. 1	Vorhaben Umweltbericht zum B-Plan Nr. 229 'Catenhorner Straße-Ost'
Projekt-Nr. 12/07	Titel Realnutzung und Biotoptypen
Ort / Lage Rheine	Maßstab 1 : 500
Fassung A	Datum 5. Juni 2013
bearbeitet schr	 <small>dipl.-geogr. Ernst-Friedr. Schröder am Berggarten 3 48167 Münster Tel: 02506 3147 Fax: 02506 304899 e-mail: info@aru-muenster.de http://www.aru-muenster.de</small>
gezeichnet schr	
geprüft -	