


Maßnahmen

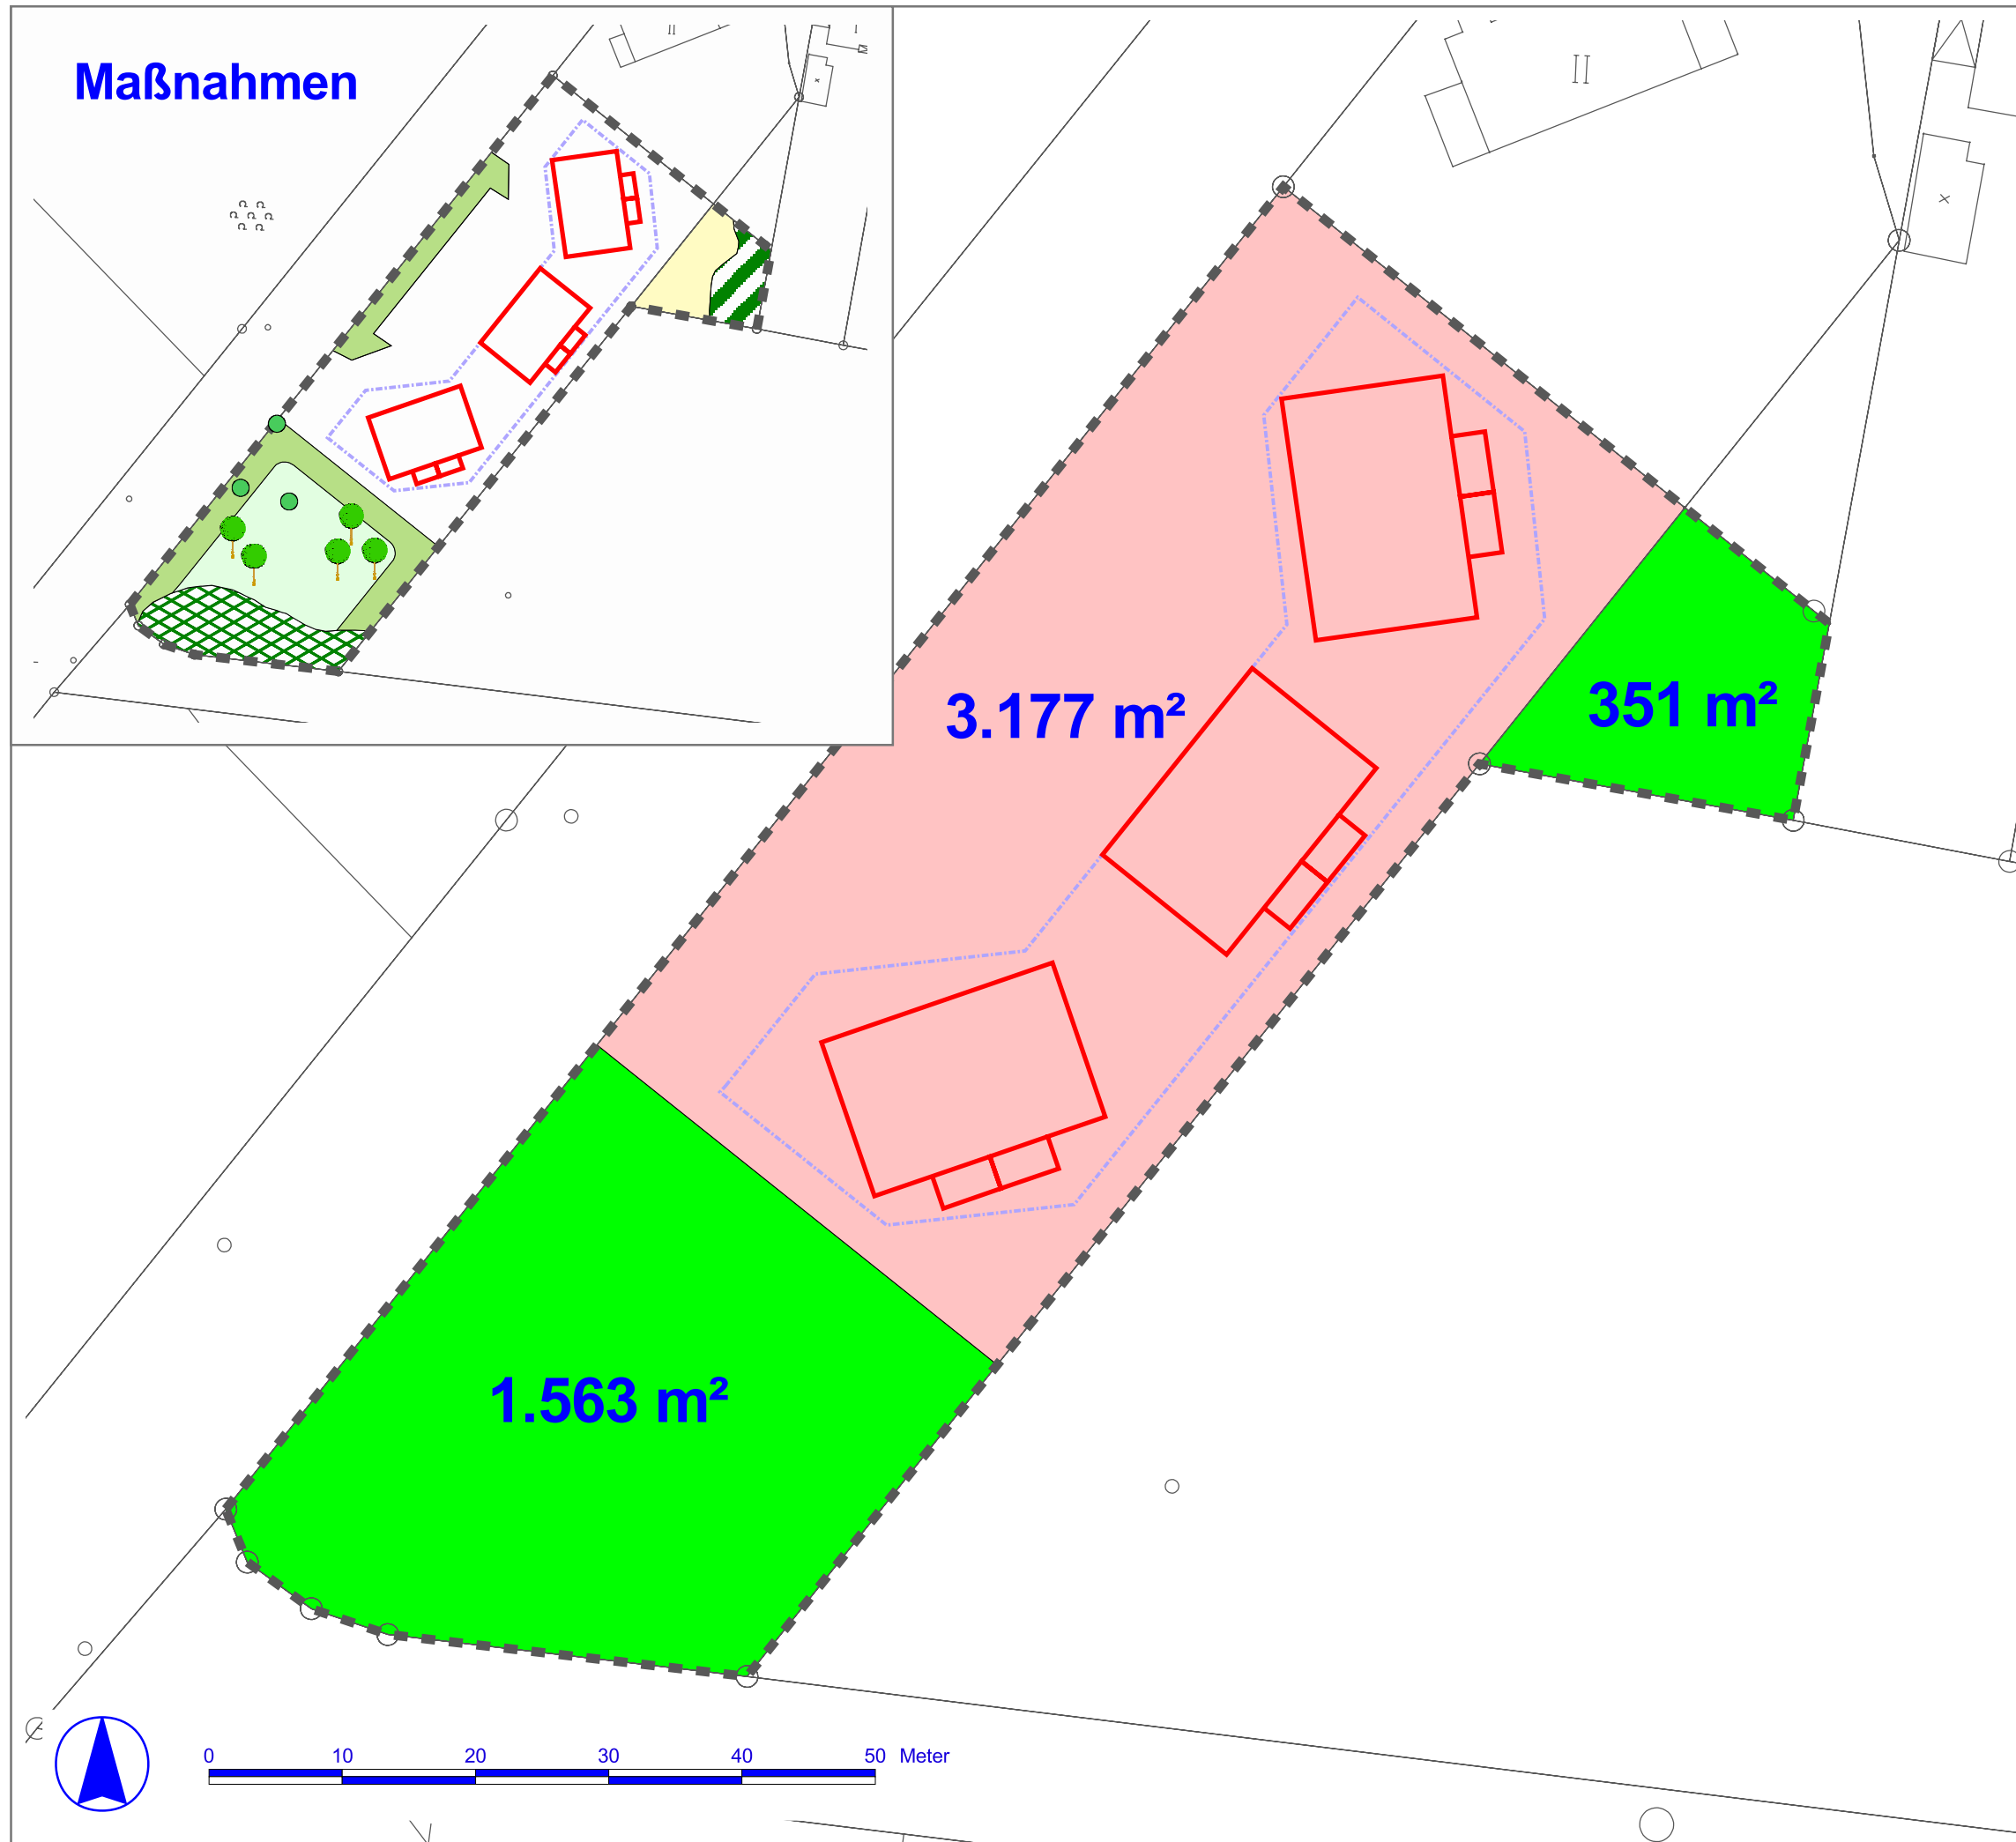

Umweltbericht

zum
Bebauungsplan Nr. 229
'Catenhorner Straße-Ost'

Festsetzungen des Bebauungsplans

-  WA-Fläche mit GRZ 0,3
-  Private Grünfläche
-  Geplante Gebäude
-  Baugrenze

Geplante Maßnahmen

-  Schutz des Gehölzbestandes
-  Umwandlung des Nadelholz- in einen Laubholzbestand
-  Anlage einer Hecke
-  Entwicklung einer Obstwiese
-  Garten-/Freiraumnutzung
-  Schutz von Einzelbäumen
-  Pflanzung eines Obstbaums
-  Geltungsbereich des B-Plans

Rheine
Leben an der Ems

Stadtverwaltung Rheine
Planen und Bauen
Stadtplanung
Klosterstraße 14
48431 Rheine

Tel.: 05971 - 939-0
Fax: 05971 - 939-233

Fachbereich Planen und Bauen

Anlagen-Nr. 2	Vorhaben Umweltbericht zum B-Plan Nr. 229 'Catenhorner Straße-Ost'
Projekt-Nr. 12/07	Titel Festsetzungen des Bebauungsplans
Ort / Lage Rheine	Maßstab 1 : 500
Fassung B	Datum 5. Juni 2013
bearbeitet schr	 dipl.-geogr. Ernst-Friedr. Schröder am Isenort 3 · 48167 Münster Tel: 02506 3747 Fax: 02506 304899 e-mail: info@aru-muenster.de http://www.aru-muenster.de
gezeichnet schr	
geprüft -	



0 10 20 30 40 50 Meter