



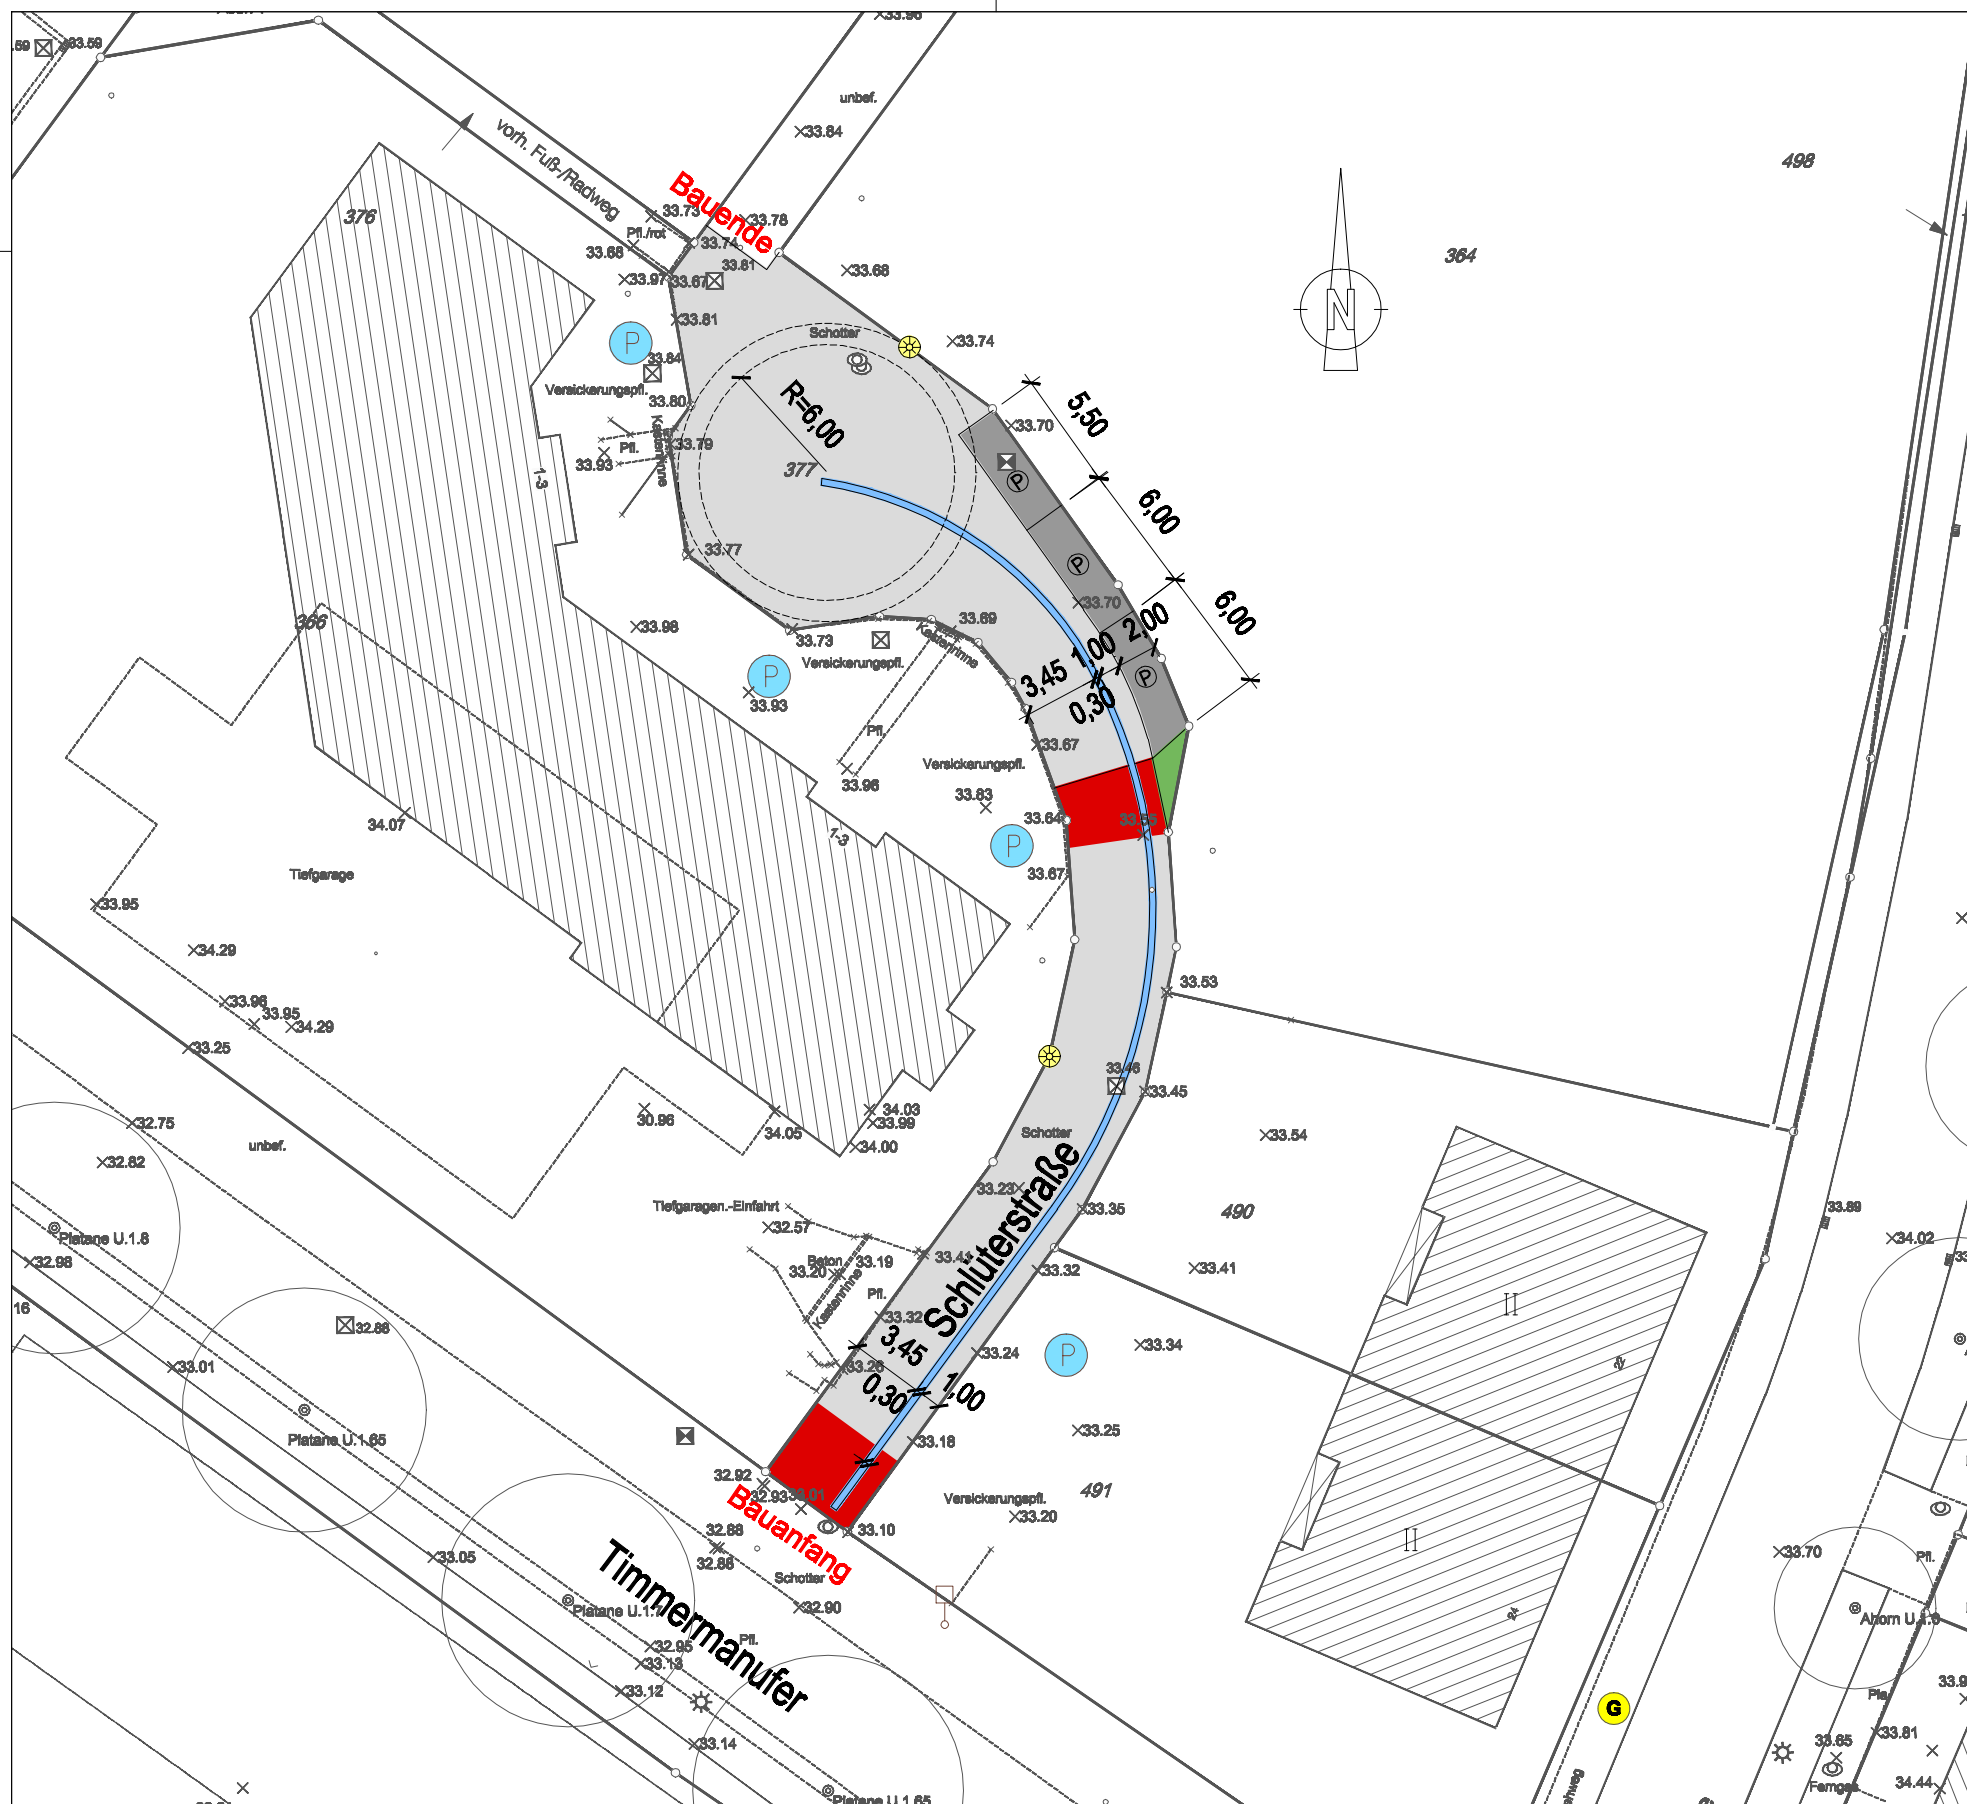

LEGENDE

- Betonsteinpflaster, rot
- Betonsteinpflaster, grau
- P Parkstand mit Betonsteinpflaster, anthrazit
- Grünbeet (mit Baum)
- Leuchte, 4m

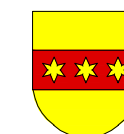

STADT RHEINE

FB PLANEN UND BAUEN -VERKEHR-

OBJEKT:

Ausbau der
SCHLÜTERSTRASSE
(verkehrsberuhigter Bereich)

PLAN

Lageplan zur Offenlage
BauBA am 07. Dezember 2006

BLATTGRÖSSE:

MASSSTAB:
ohne Maßstab

GEZEICHNET:
Lk.

GEPRÜFT:

STAND: 09.11.2006

PLANBEZ.

1(1)