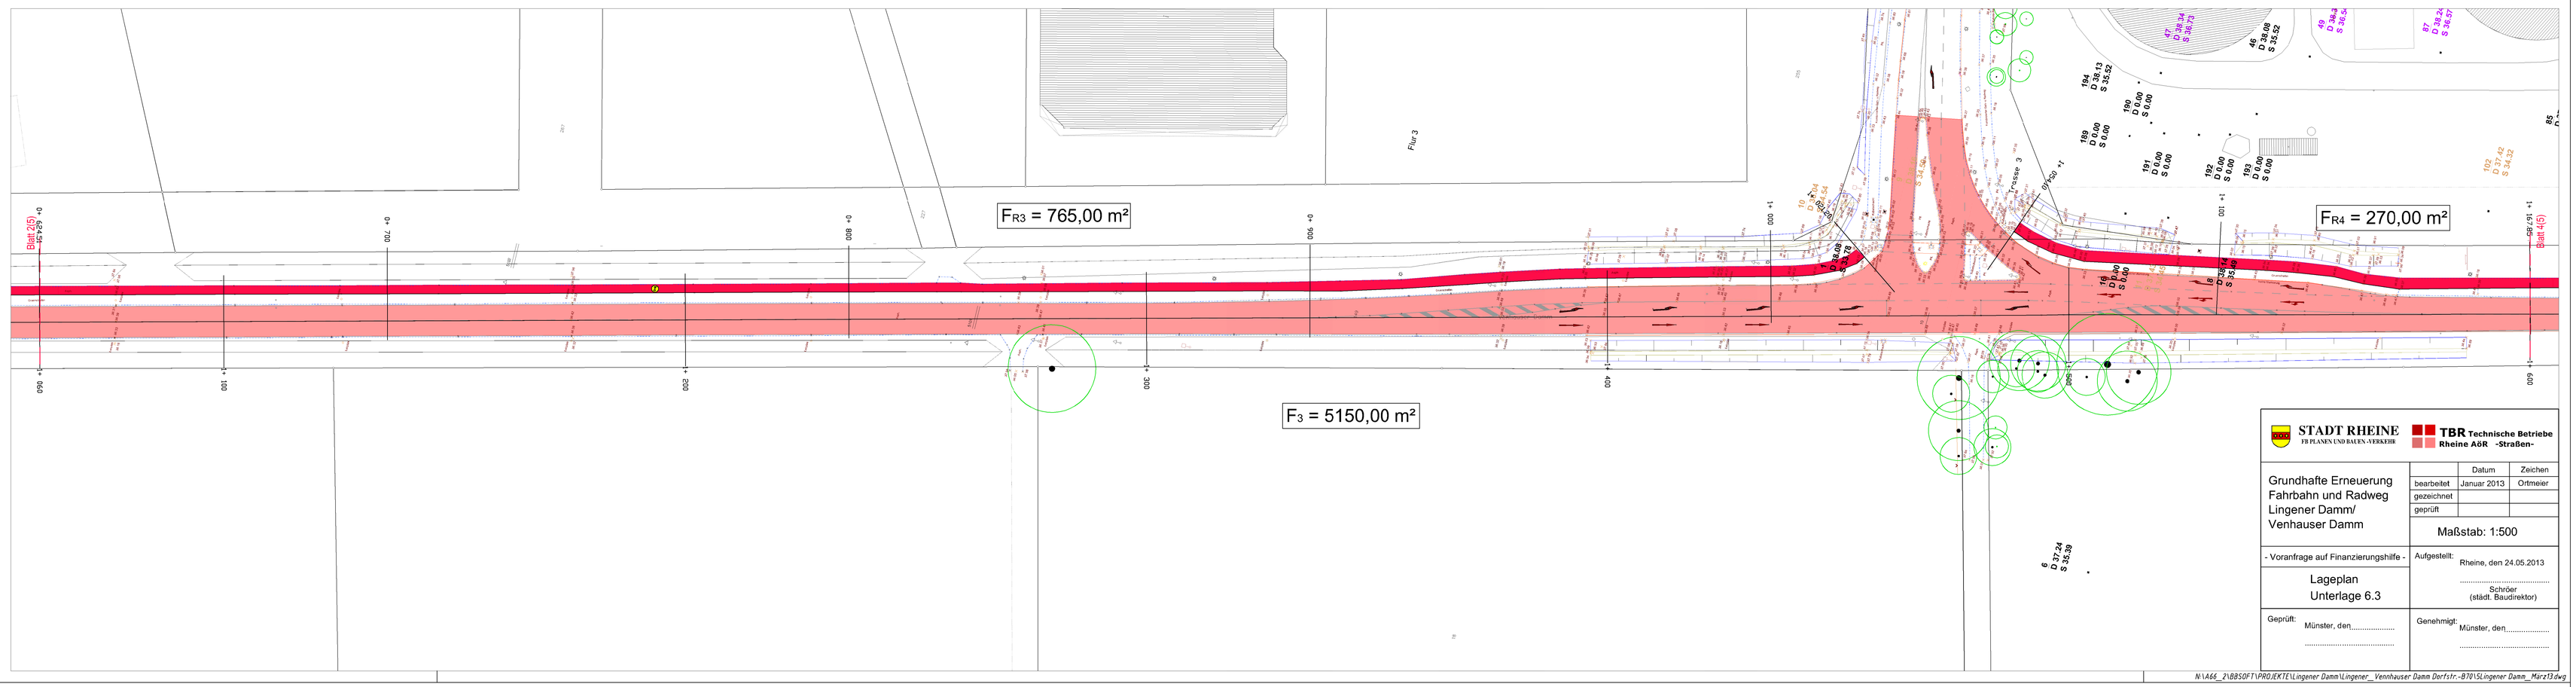


STADT RHEINE
FB PLANEN UND BAUEN-VERKEHR

TBR Technische Betriebe Rheine AöR -Straßen-

| Grundhafte Erneuerung Fahrbahn und Radweg Lingener Damm/ Venhauser Damm | | Datum | Zeichen |
|---|---|---|---|
| | bearbeitet | Januar 2013 | Ortmeier |
| | gezeichnet | | |
| | geprüft | | |
| | Maßstab: 1:500 | | |
| - Voranfrage auf Finanzierungshilfe - | Aufgestellt: Rheine, den 24.05.2013 | | |
| Lageplan Unterlage 6.3 | Schröer (städt. Baudirektor) | | |
| Geprüft: Münster, den..... | Genehmigt: Münster, den..... | | |

N:\A66_21\BBSOFT\PROJEKTE\Lingener Damm\Lingener_ Venhauser Damm Dorfstr.-B70\5\Lingener Damm_März13.dwg

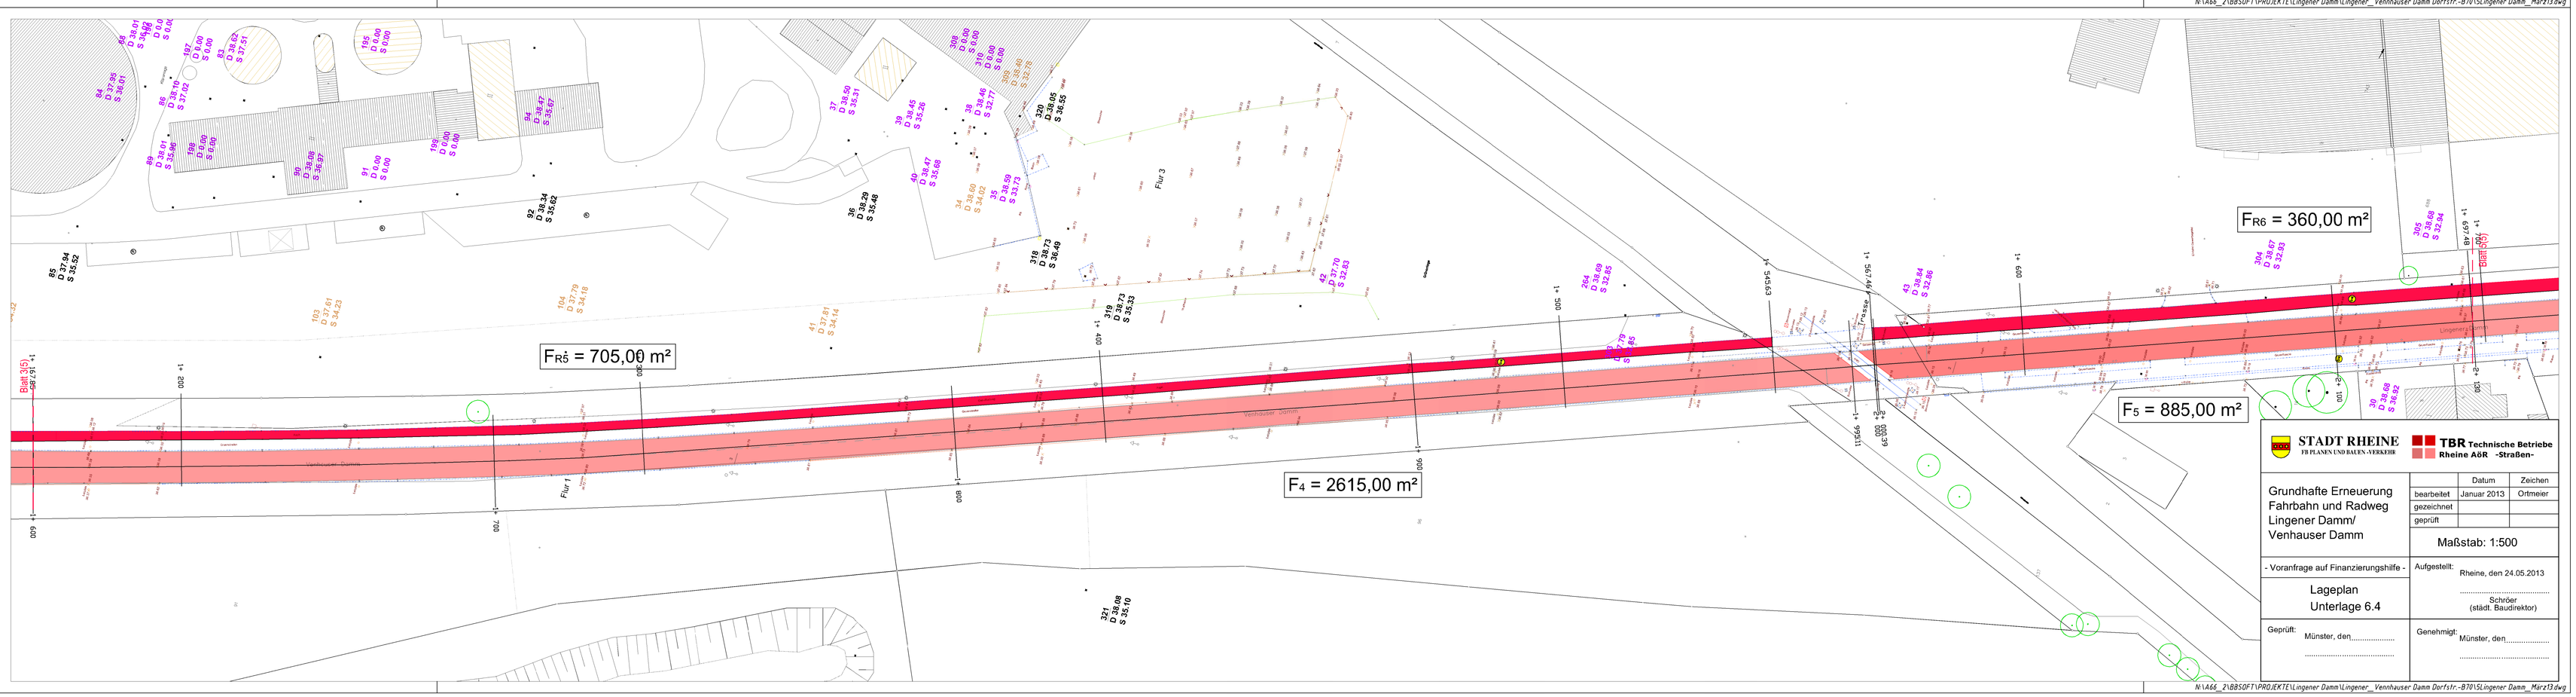


STADT RHEINE
FB PLANEN UND BAUEN-VERKEHR

TBR Technische Betriebe Rheine AöR -Straßen-

| Grundhafte Erneuerung Fahrbahn und Radweg Lingener Damm/ Venhauser Damm | | Datum | Zeichen |
|---|---|---|---|
| | bearbeitet | Januar 2013 | Ortmeier |
| | gezeichnet | | |
| | geprüft | | |
| | Maßstab: 1:500 | | |
| - Voranfrage auf Finanzierungshilfe - | Aufgestellt: Rheine, den 24.05.2013 | | |
| Lageplan Unterlage 6.4 | Schröer (städt. Baudirektor) | | |
| Geprüft: Münster, den..... | Genehmigt: Münster, den..... | | |

N:\A66_21\BBSOFT\PROJEKTE\Lingener Damm\Lingener_ Venhauser Damm Dorfstr.-B70\5\Lingener Damm_März13.dwg