


Erneuerung der Fahrbahn und des Radweges (abschnittsweise) Lingener Damm / Venhauser Damm

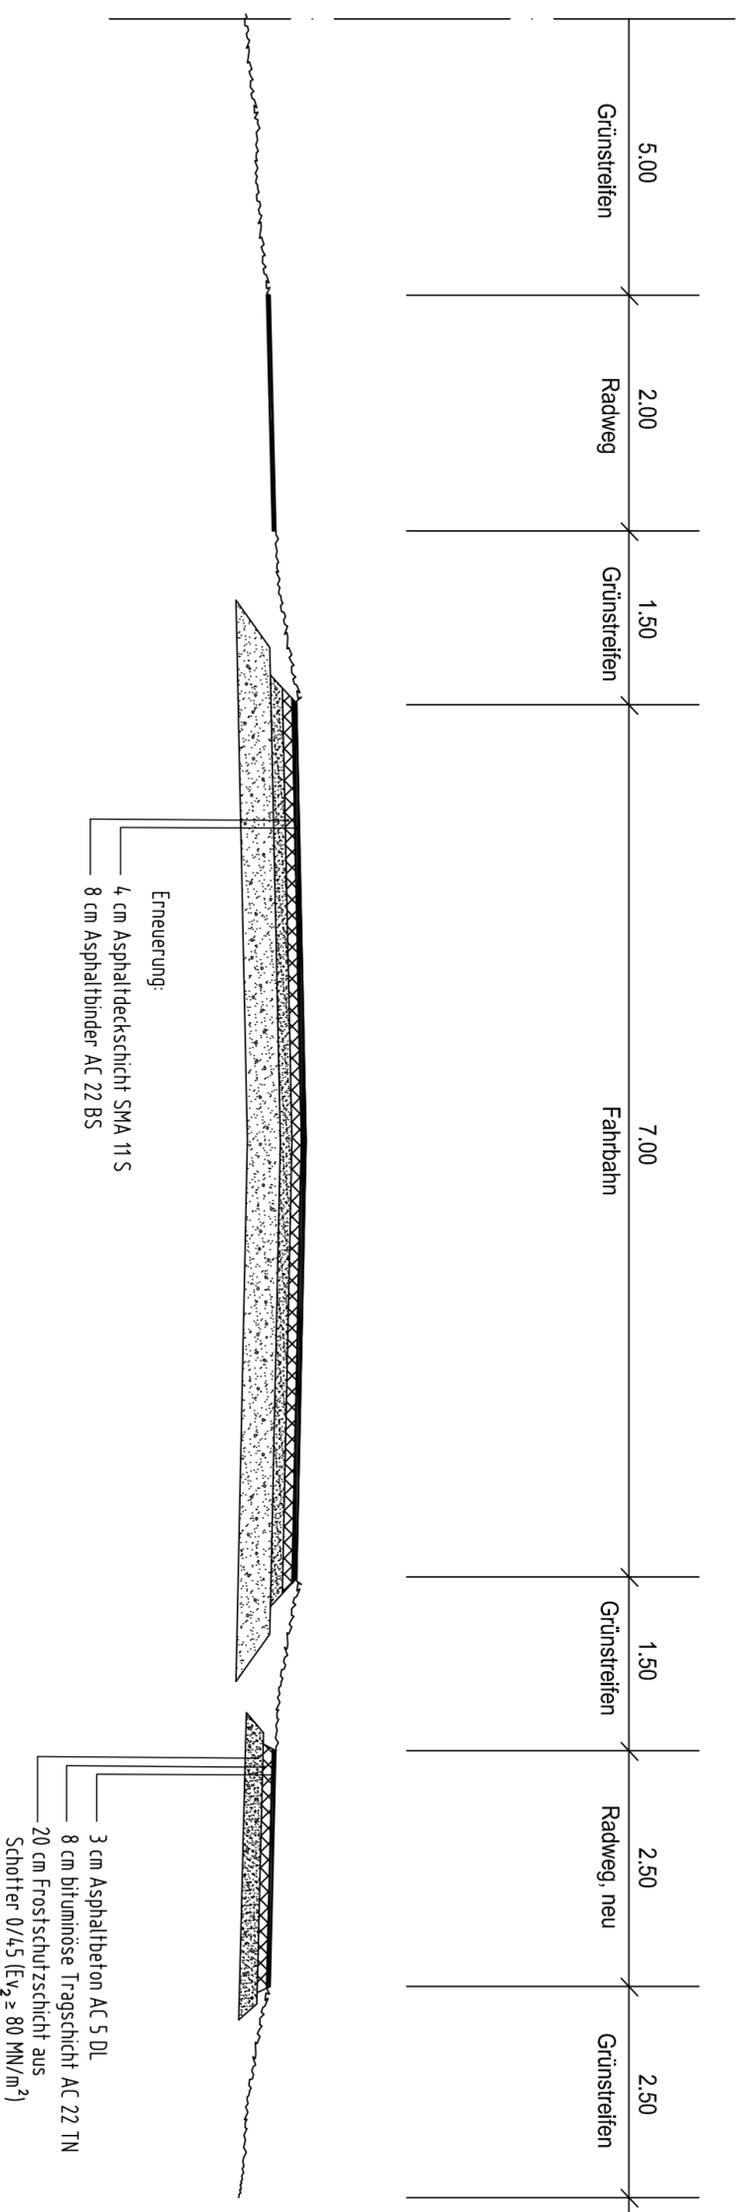

 STADT RHEINE <small>FR. PLANEN UND BAUEN · VERKEHR</small>		 TBR Technische Betriebe Rheine AöR -Straßen-		
Erneuerung Fahrbahn und Radweg Lingener Damm / Venhauser Damm		bearbeitet	Datum	Zeichen
		gezeichnet	Feb. 2014	Gruszkka
		geprüft		
		Maßstab: 1:50		
Regelquerschnitt				