


-Entwurf-

Alt

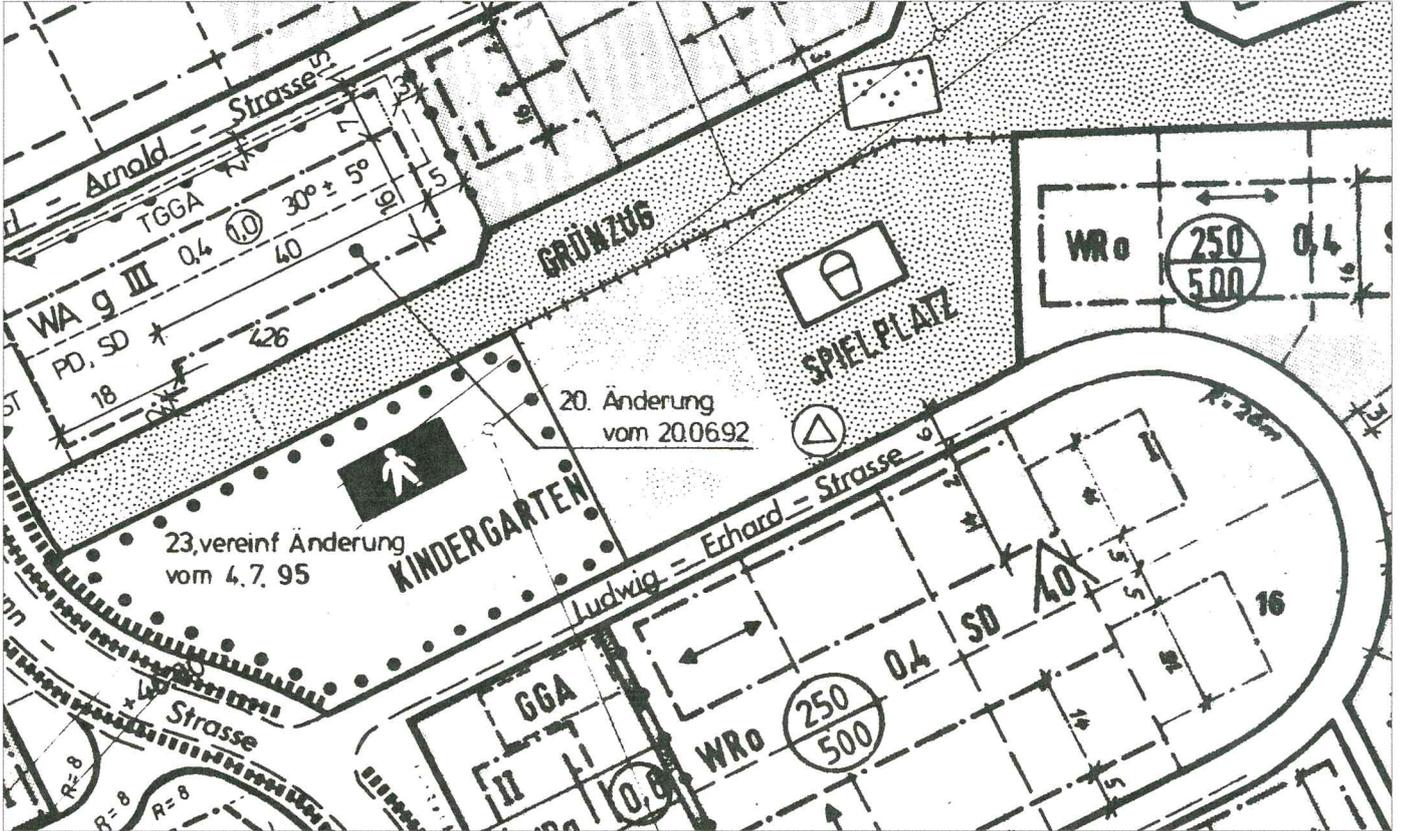

Ausschnitt des rechtsverbindlichen Bebauungsplanes und im Bereich der 23. vereinf. Änderung = Stand: 4.7. 1995

M = 1 : 1000

Neu

