


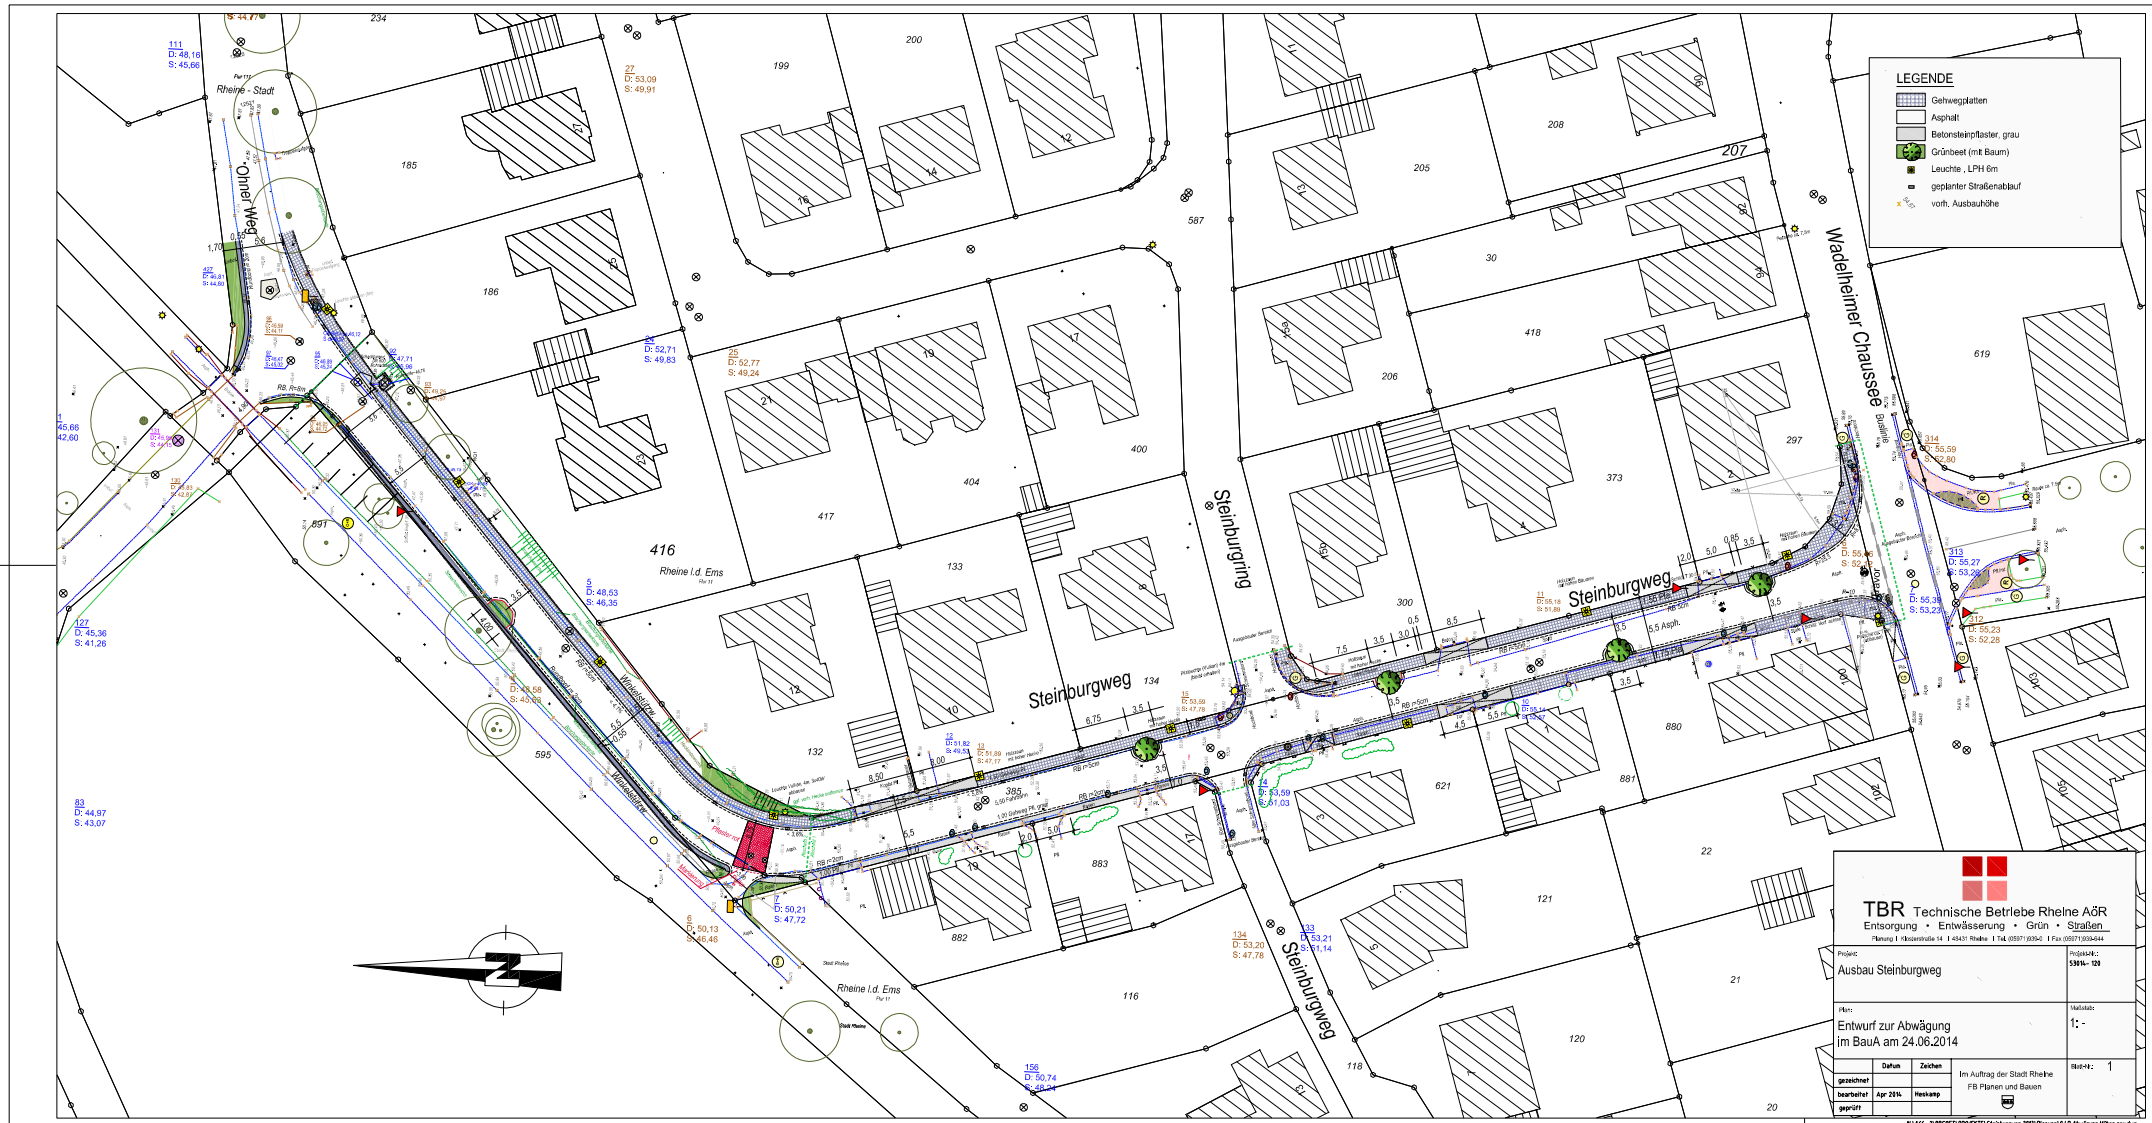



TBR Technische Betriebe Rheine AöR
 Entsorgung • Entwässerung • Grün • Straßen

Projekt: Ausbau Steinburgweg		Maßstab: 1:1000
Plan: Entwurf zur Abwägung im BauA am 24.06.2014		Maßstab: 1:1000
Gezeichnet: bearbeitet	Datum: Apr 2014	Zeichen: H. K.
Im Auftrag der Stadt Rheine FB Planen und Bauen		Blatt: 1

N:\666_P\BROSCH\PROJEKTE\Steinburgweg\2014\Planung\1\CP_Abbildung_NBhen.mxd