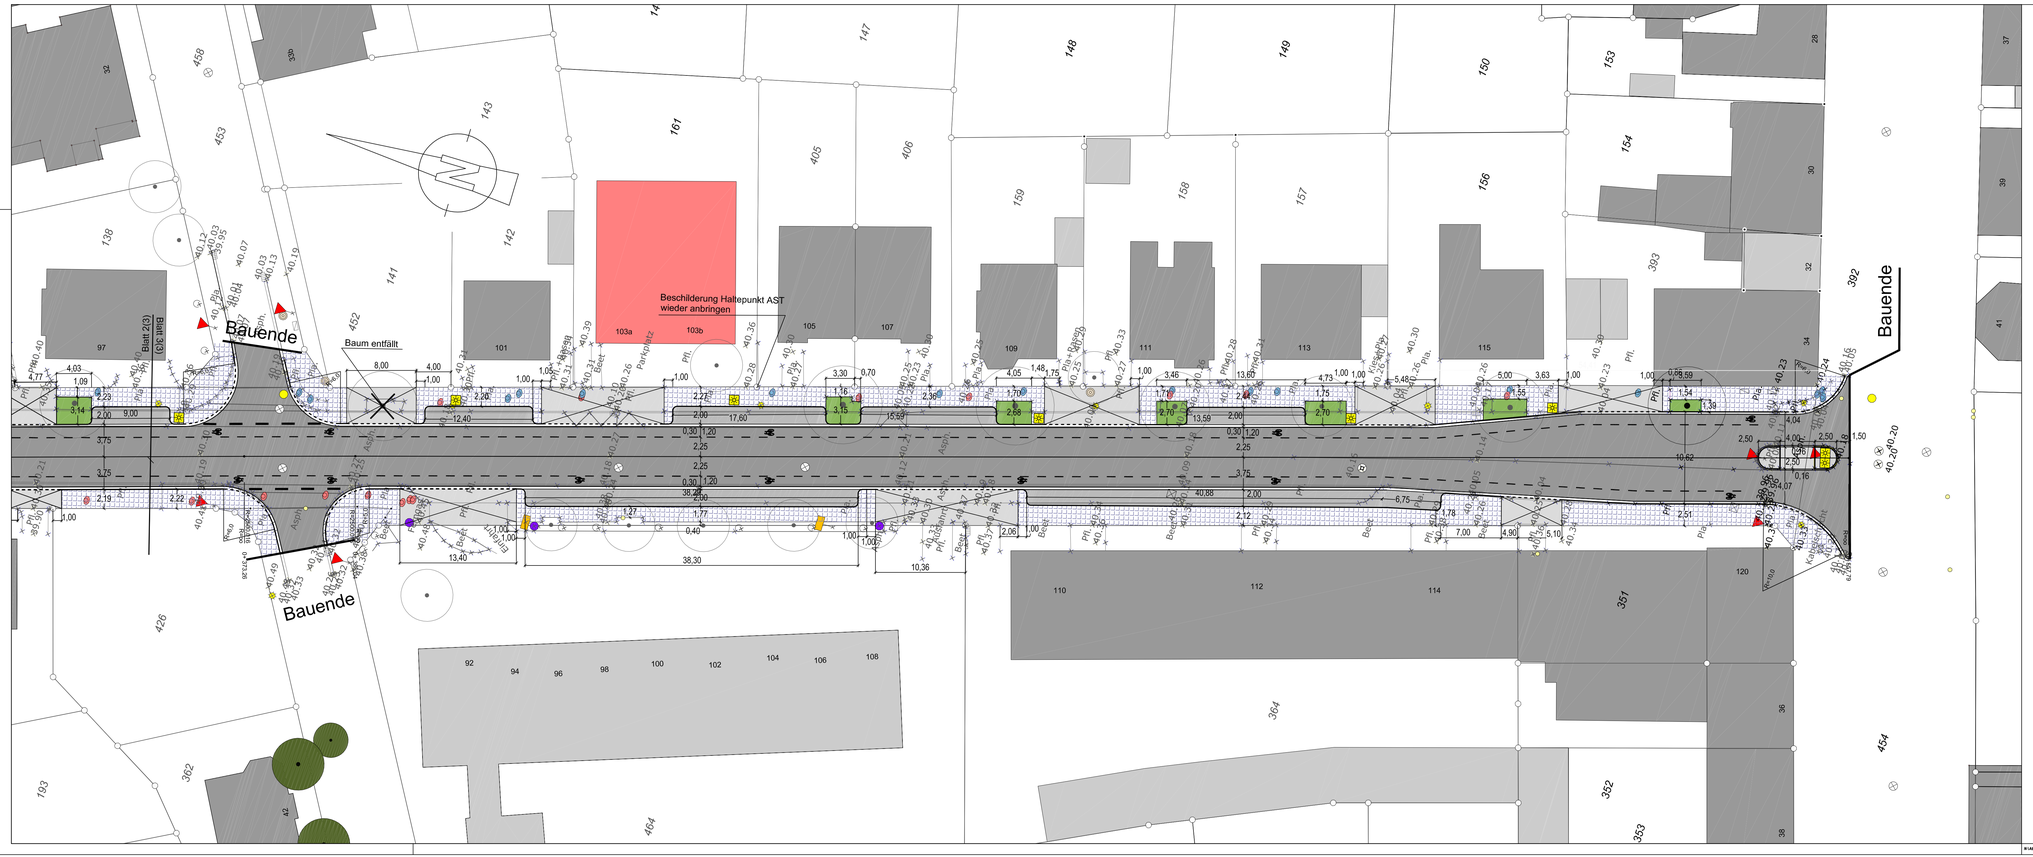

LEGENDE

- Gehwegplatten
- Betonsteinpflaster, grau
- Betonsteinpflaster, anthrazit
- Grünbeet (mit vorh. Baum)
- Leuchte , LPH 8m mit Ausleger
- Doppelaufsatzleuchte, LPH 8m
- Sanierung der Asphaltfahrbahn

Index	Datum	Art der Änderung/ Erläuterungen	Gez.

TBR Technische Betriebe Rheine AöR
Entsorgung • Entwässerung • Grün • Straßen
Planung I Klosterstraße 14 I 48431 Rheine I Tel. (05971)939-0 I Fax (05971)939-644

Projekt:
Ausbau der SPRICKMANNSTRASSE
von Dutumer Straße bis Breite Straße

Projekt-Nr.: 53014 - 510

Plan:
Lageplan
zum BA am 24. Juni 2014

Maßstab: 1:250

	Datum	Zeichen
gezeichnet		
bearbeitet	Mai 2014	Schwieterf
geprüft		

Im Auftrag der Stadt Rheine
FB Planen und Bauen

Blatt-Nr.: 3(3)

H:\AGL_FUBISOFT\PROJEKTE\Sprickmannstraße Dutumer Straße bis Breite Straße\Gesamtplanung ab Dezember 2013\Planung Sprickmann- von Neuenkirchener bis Dutumer Str\ 2 ohne Kreis-Änderungen DA Abzweig-Änderung.dwg