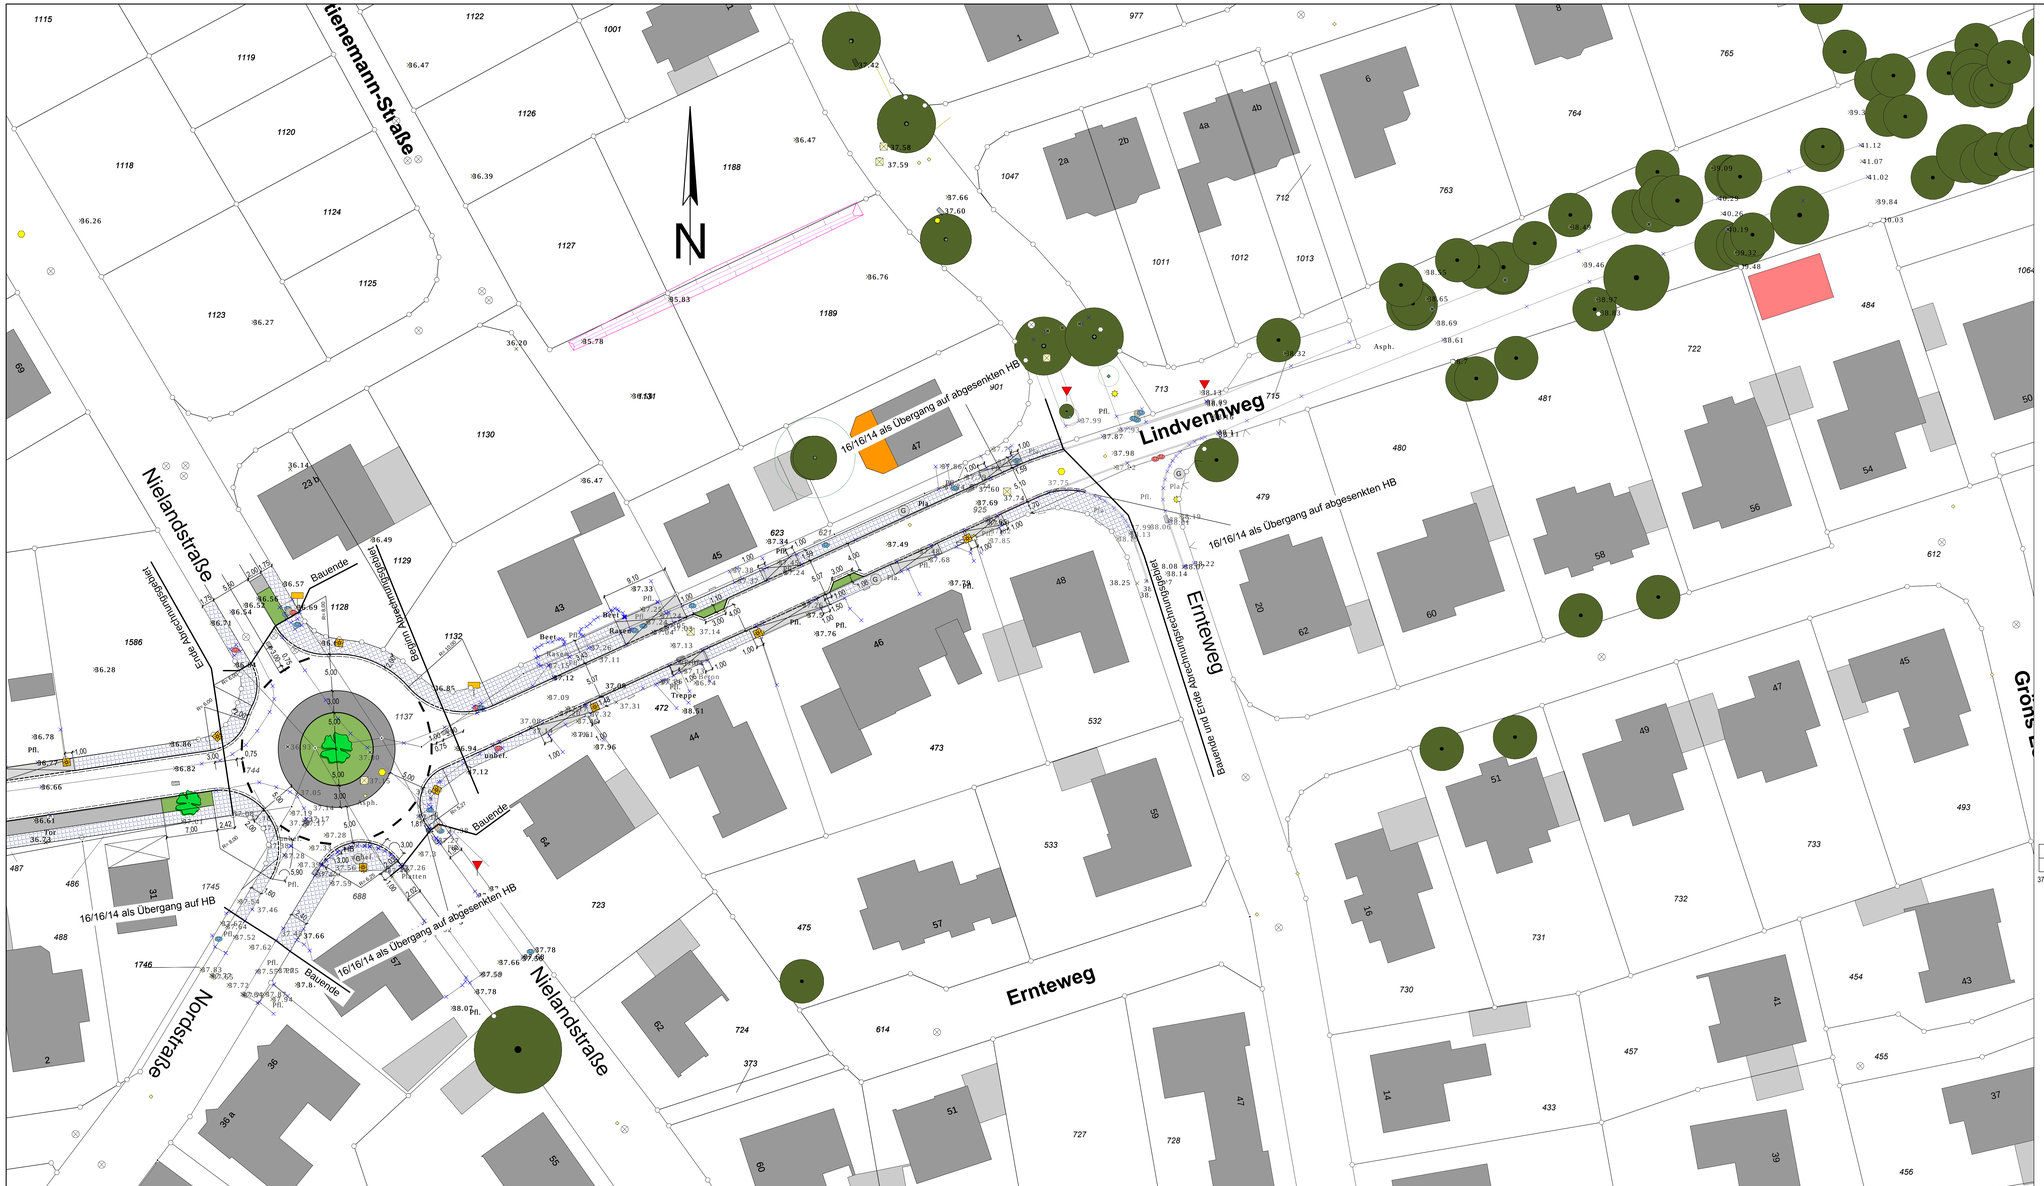

LEGENDE

- Betonsteinpflaster, grau
- Betonsteinpflaster anthrazit
- Gehwegplatten
- Natursteingroßpflaster
- Asphalt
- Grünbeet (mit Baum)
- Leuchte, LPH 6m

	Datum	Art der Änderung/ Erläuterungen	Gez.

37,805 MB Mesum - Thiestraße 55
Nordseite (Seite zum Lindvennweg)
2,71 m von der Nordostkante
0,30 m über der Erde

TBR Technische Betriebe Rheine AöR
Entsorgung • Entwässerung • Grün • Straßen
Kloesterstraße 14 | 48431 Rheine | Tel. (05971)939-0 | Fax (05971)939-645

Projekt: Ausbau des LINDVENNWEGES von Nielandstraße bis östl. Ernteweg
Projekt-Nr.: 13314 - 3704

Plan: Lageplan zum BA am 24. Juni 2014
Maßstab: 1: 250

	Datum	Zeichen	Aufgestellt: Rheine, den 04.06.2014	Blatt-Nr.: 1
gezeichnet				
bearbeitet	04.06.14	Schwietert		
geprüft				

H:\AGL_FUBISPT\PROJEKTE\Lindvennweg aus Geograph\Planung Begin Februar 2014\Planung Lindvennweg Feb 2014 Hilfenlinie\ 4 Änderung Abwägung Leuchten 2014 nach Ortstermin.Dwg