



## Legende

-  gepl. Gebäude
-  Ersatzweg
-  einzuziehende  
Wegefläche

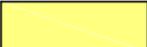

**Stadt Rheine**

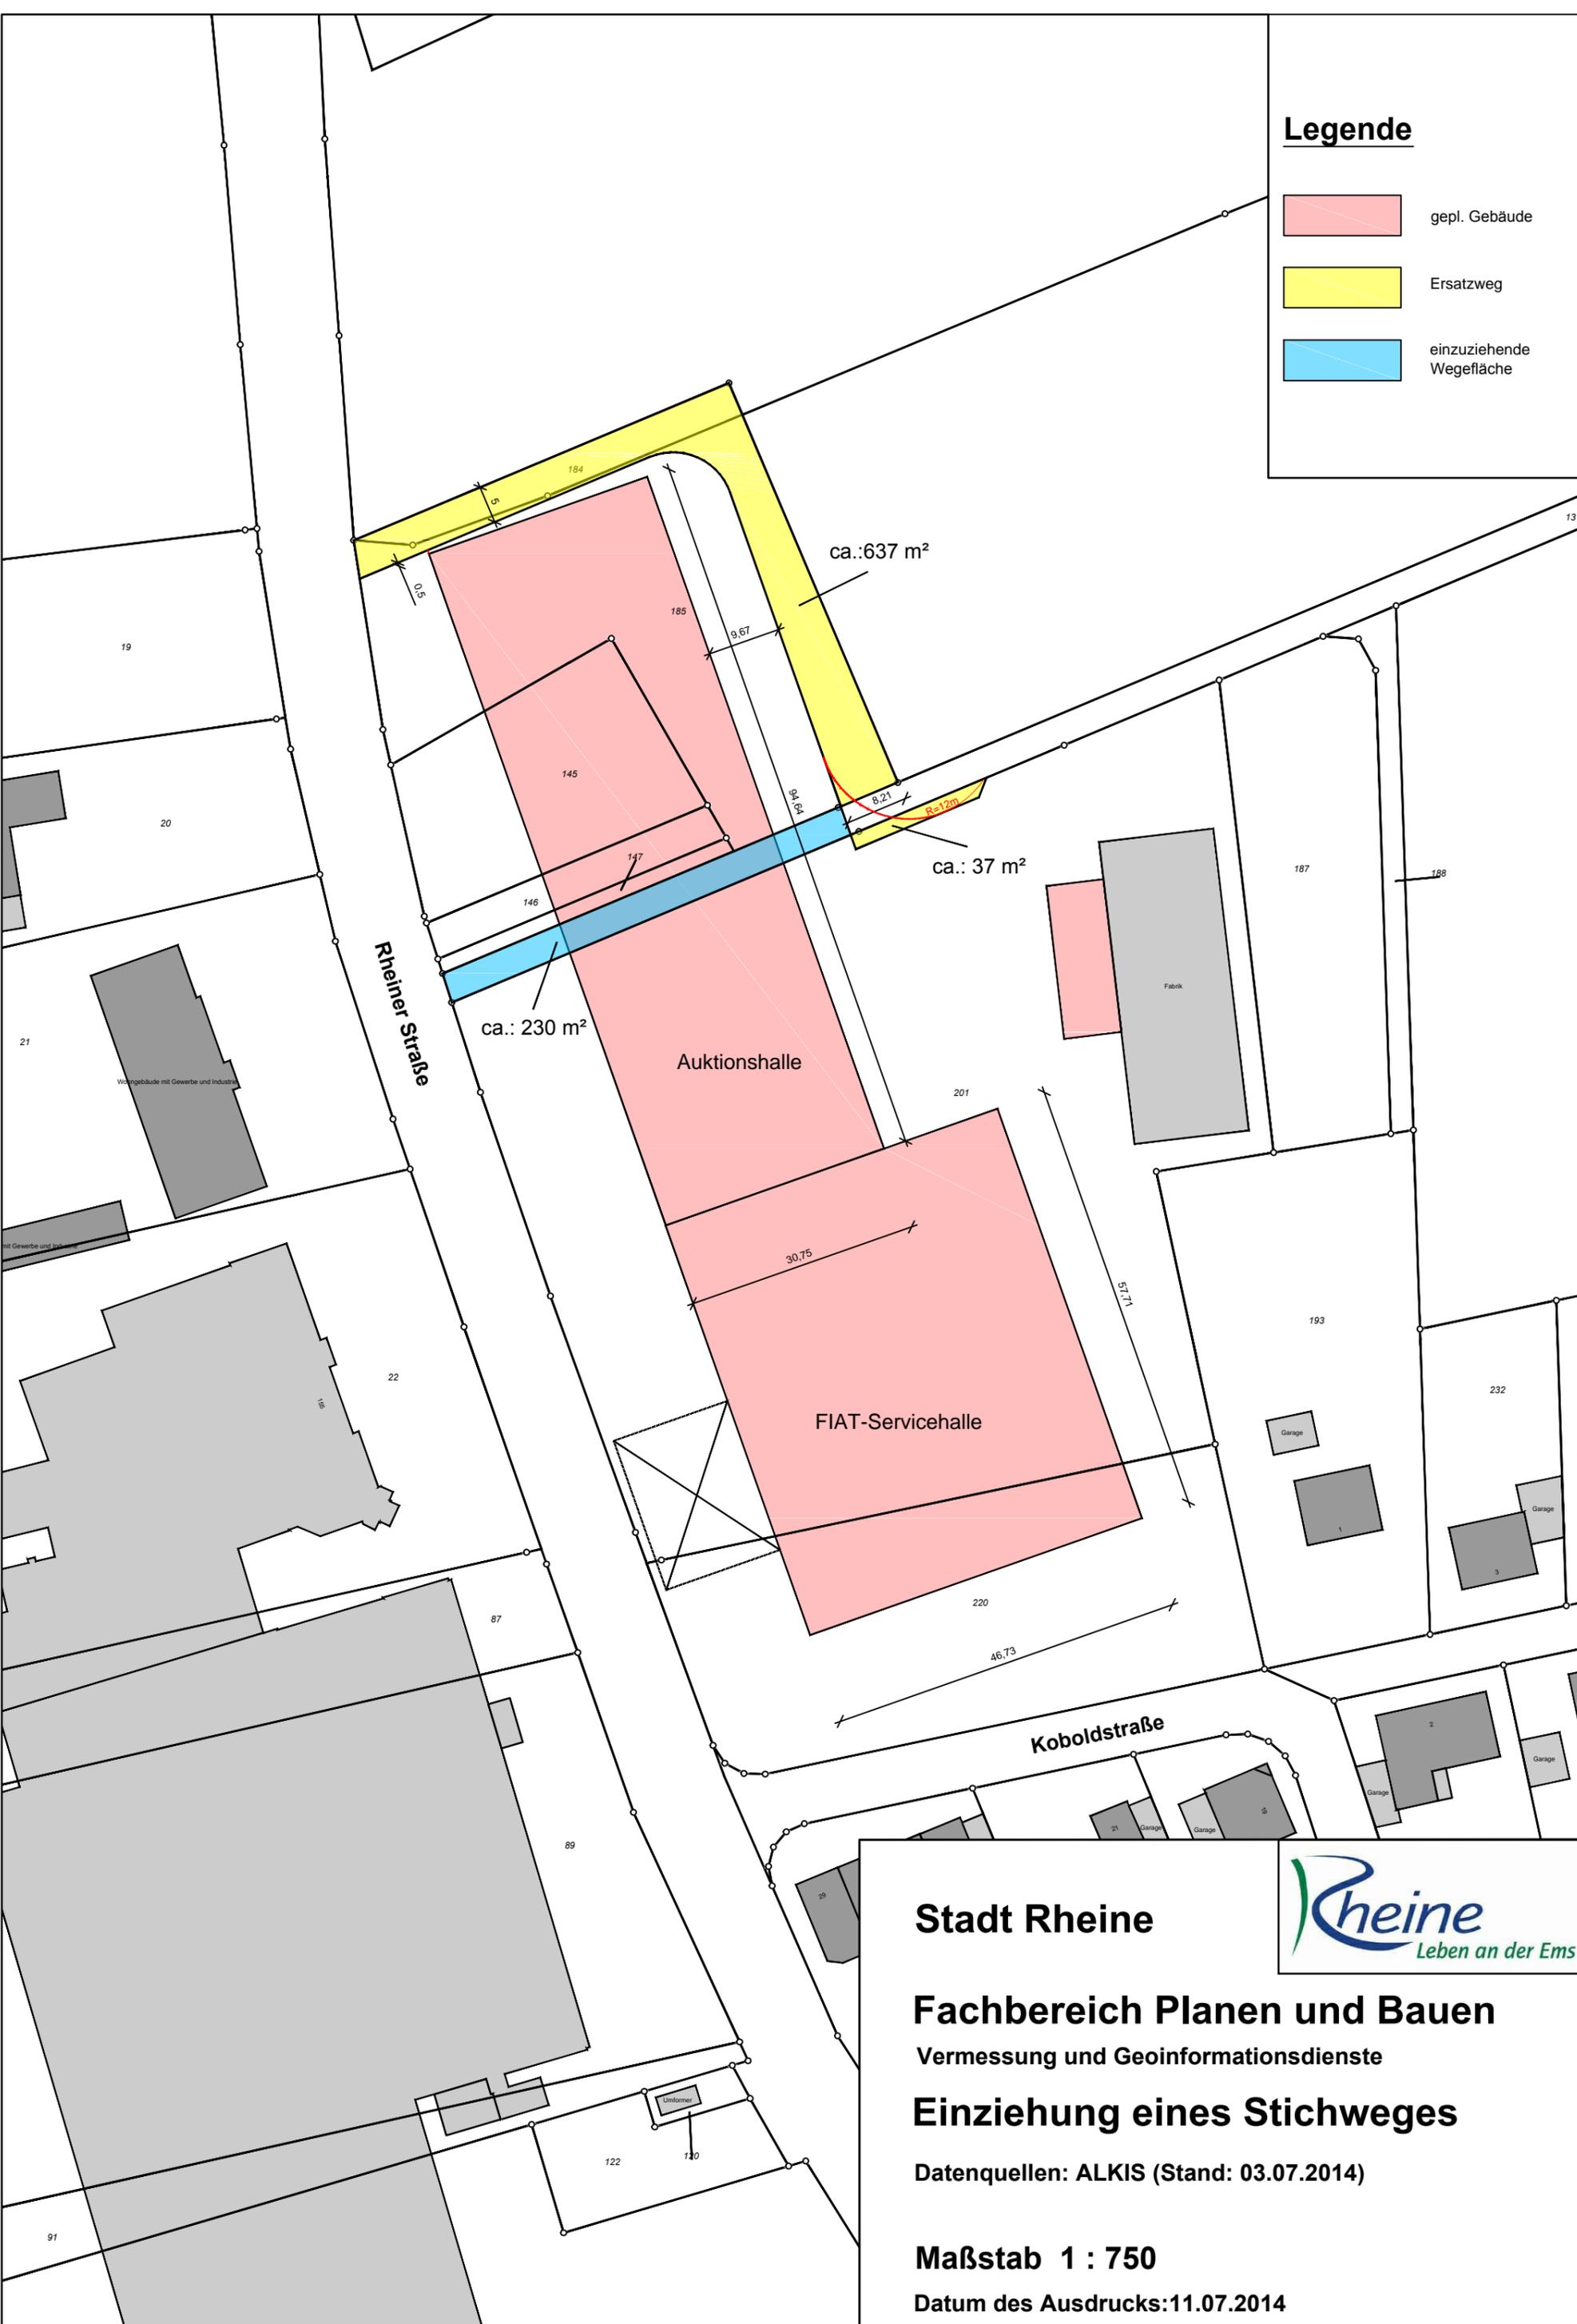

**Fachbereich Planen und Bauen**

Vermessung und Geoinformationsdienste

**Einziehung eines Stichweges**

Datenquellen: ALKIS (Stand: 03.07.2014)

**Maßstab 1 : 750**

Datum des Ausdrucks: 11.07.2014