


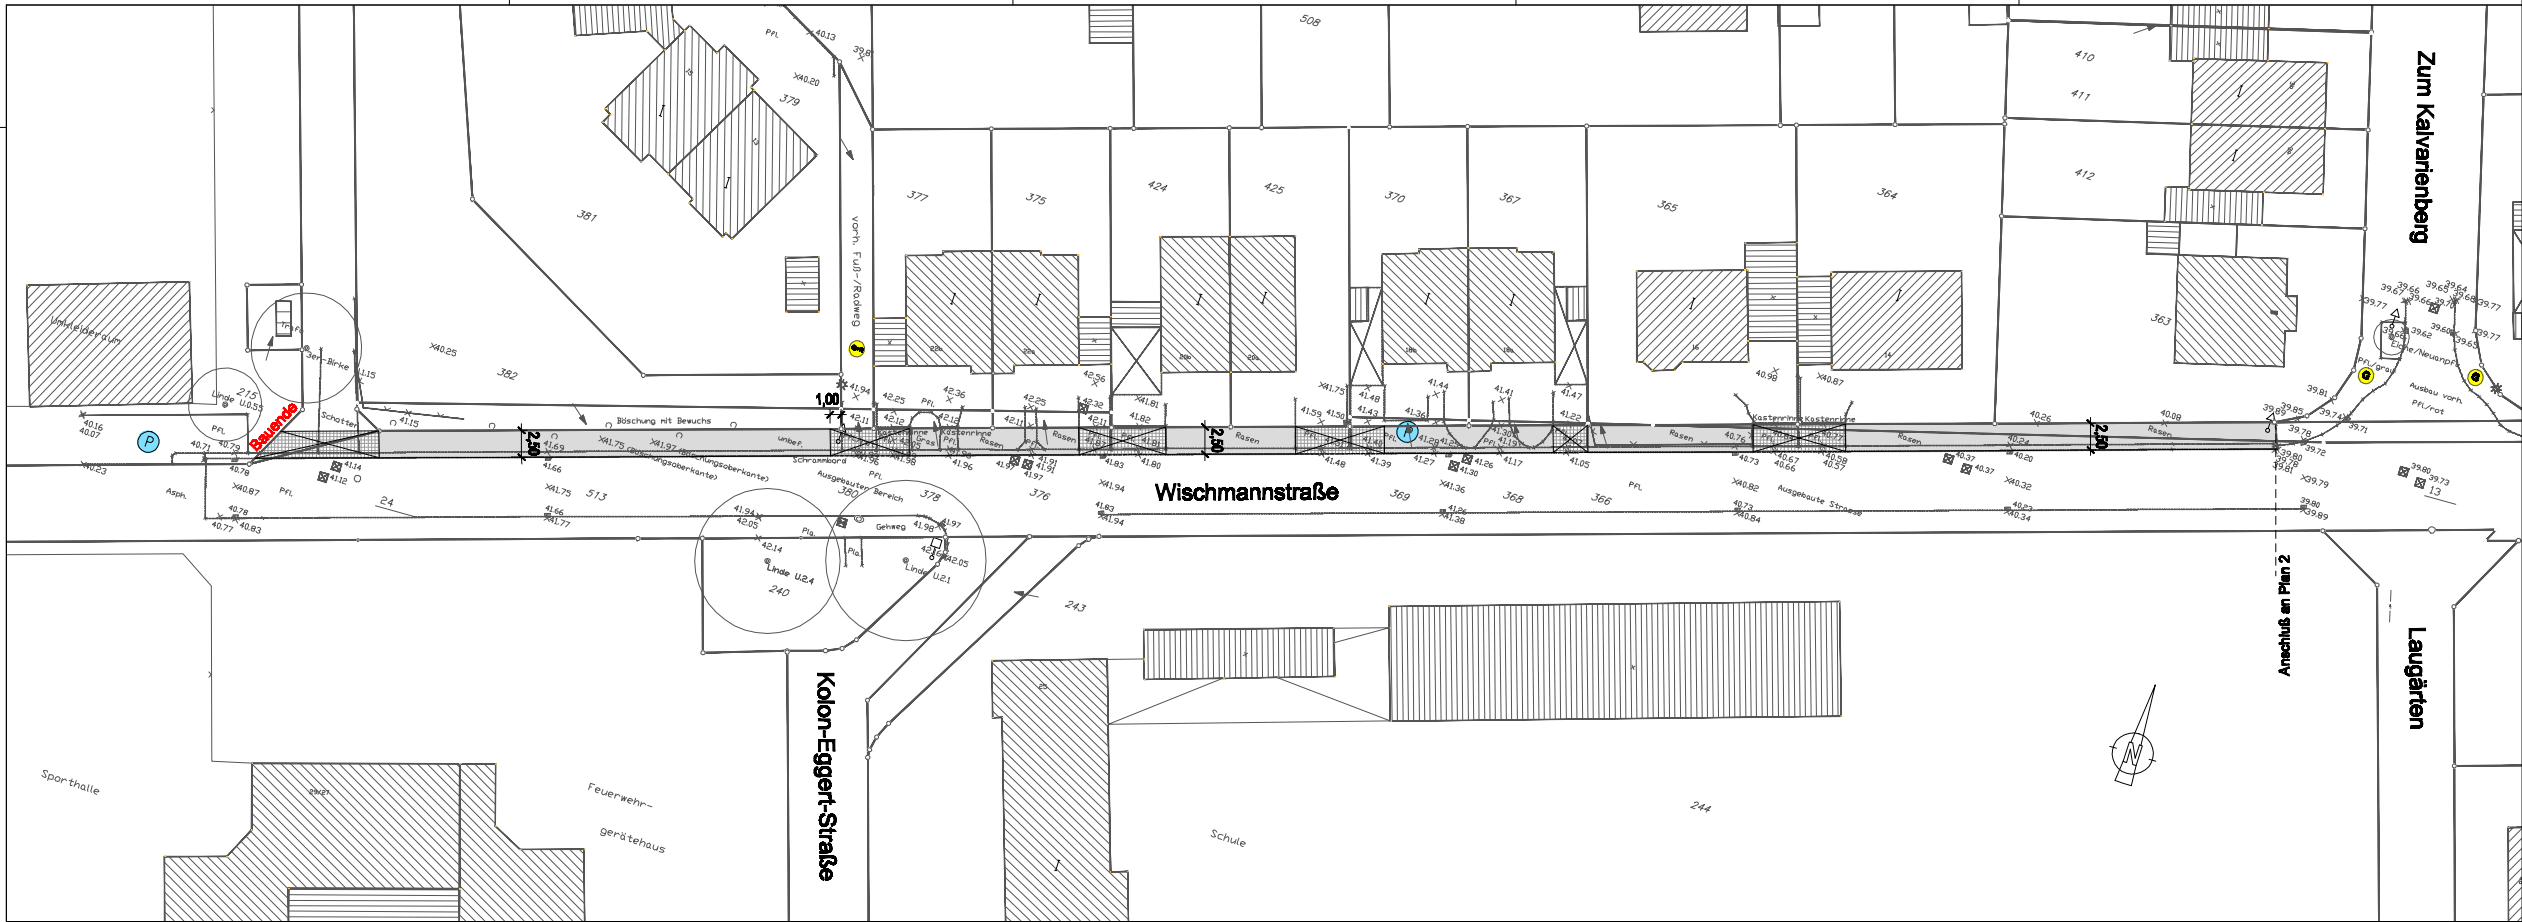


LEGENDE

■ Betonsteinpflaster, grau (d=8 cm)

■ Gehwegplatten

STADT RHEINE FB PLANEN UND BAUEN -VERKEHR-	
OBJEKT: Ausbau des nördlichen Gehweges an der WISCHMANNSTRASSE	
PLAN Lageplan zur Offenlage BaUA am 07. Dezember 2006	BLATTGRÖßE: MAßSTAB: ohne Maßstab
GEZEICHNET: Lk	PLANBEZ. 1(2)
STAND: 14.11.2006	

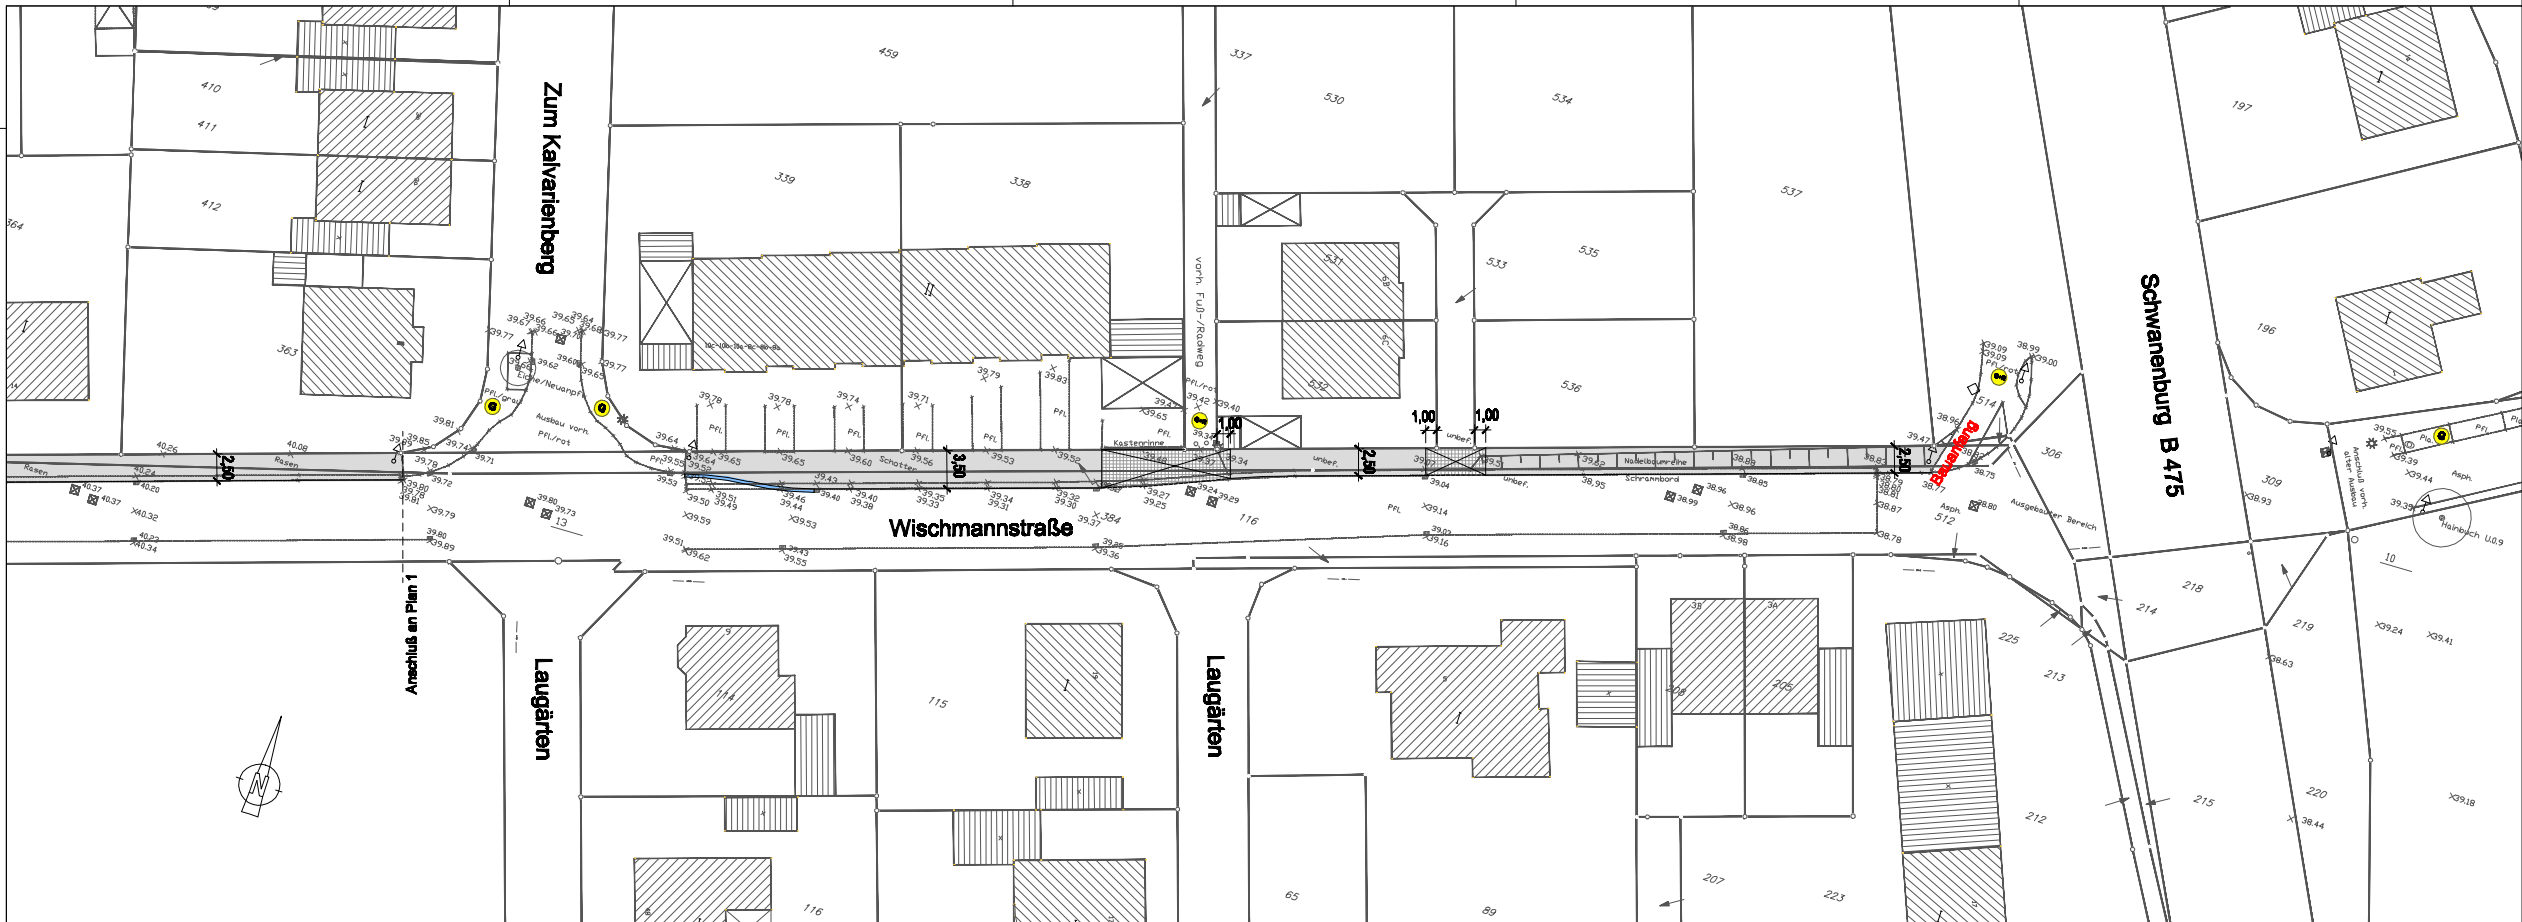

LEGENDE

■ Betonsteinpflaster, grau (d=8 cm)

■ Gehwegplatten

STADT RHEINE FB PLANEN UND BAUEN -VERKEHR-	
OBJEKT: Ausbau des nördlichen Gehweges an der WISCHMANNSTRASSE	
PLAN Lageplan zur Offenlage BaUA am 07. Dezember 2006	BLATTGRÖßE: MAßSTAB: ohne Maßstab
GEZEICHNET: Lk	PLANBEZ. 2(2)
STAND: 14.11.2006	