



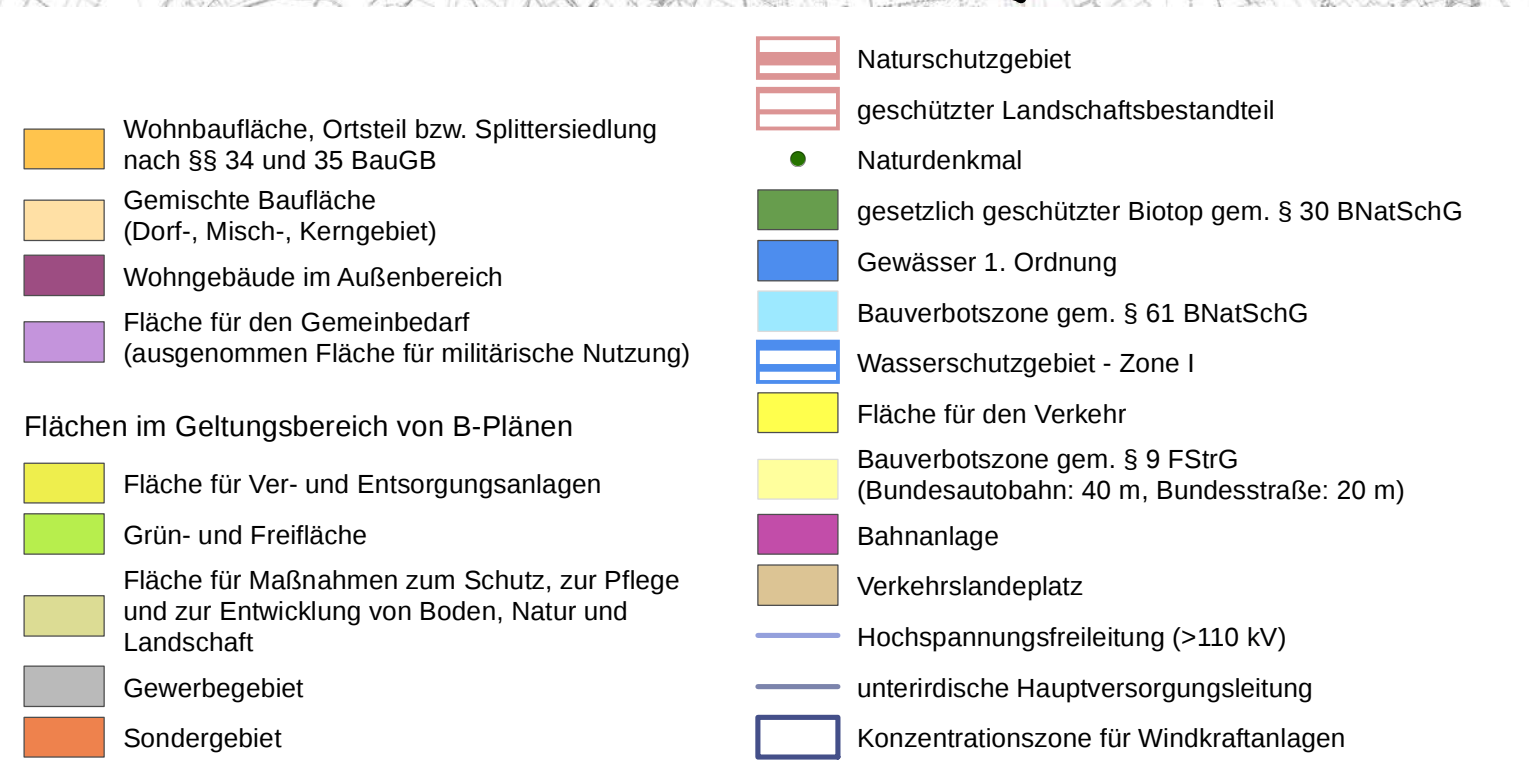

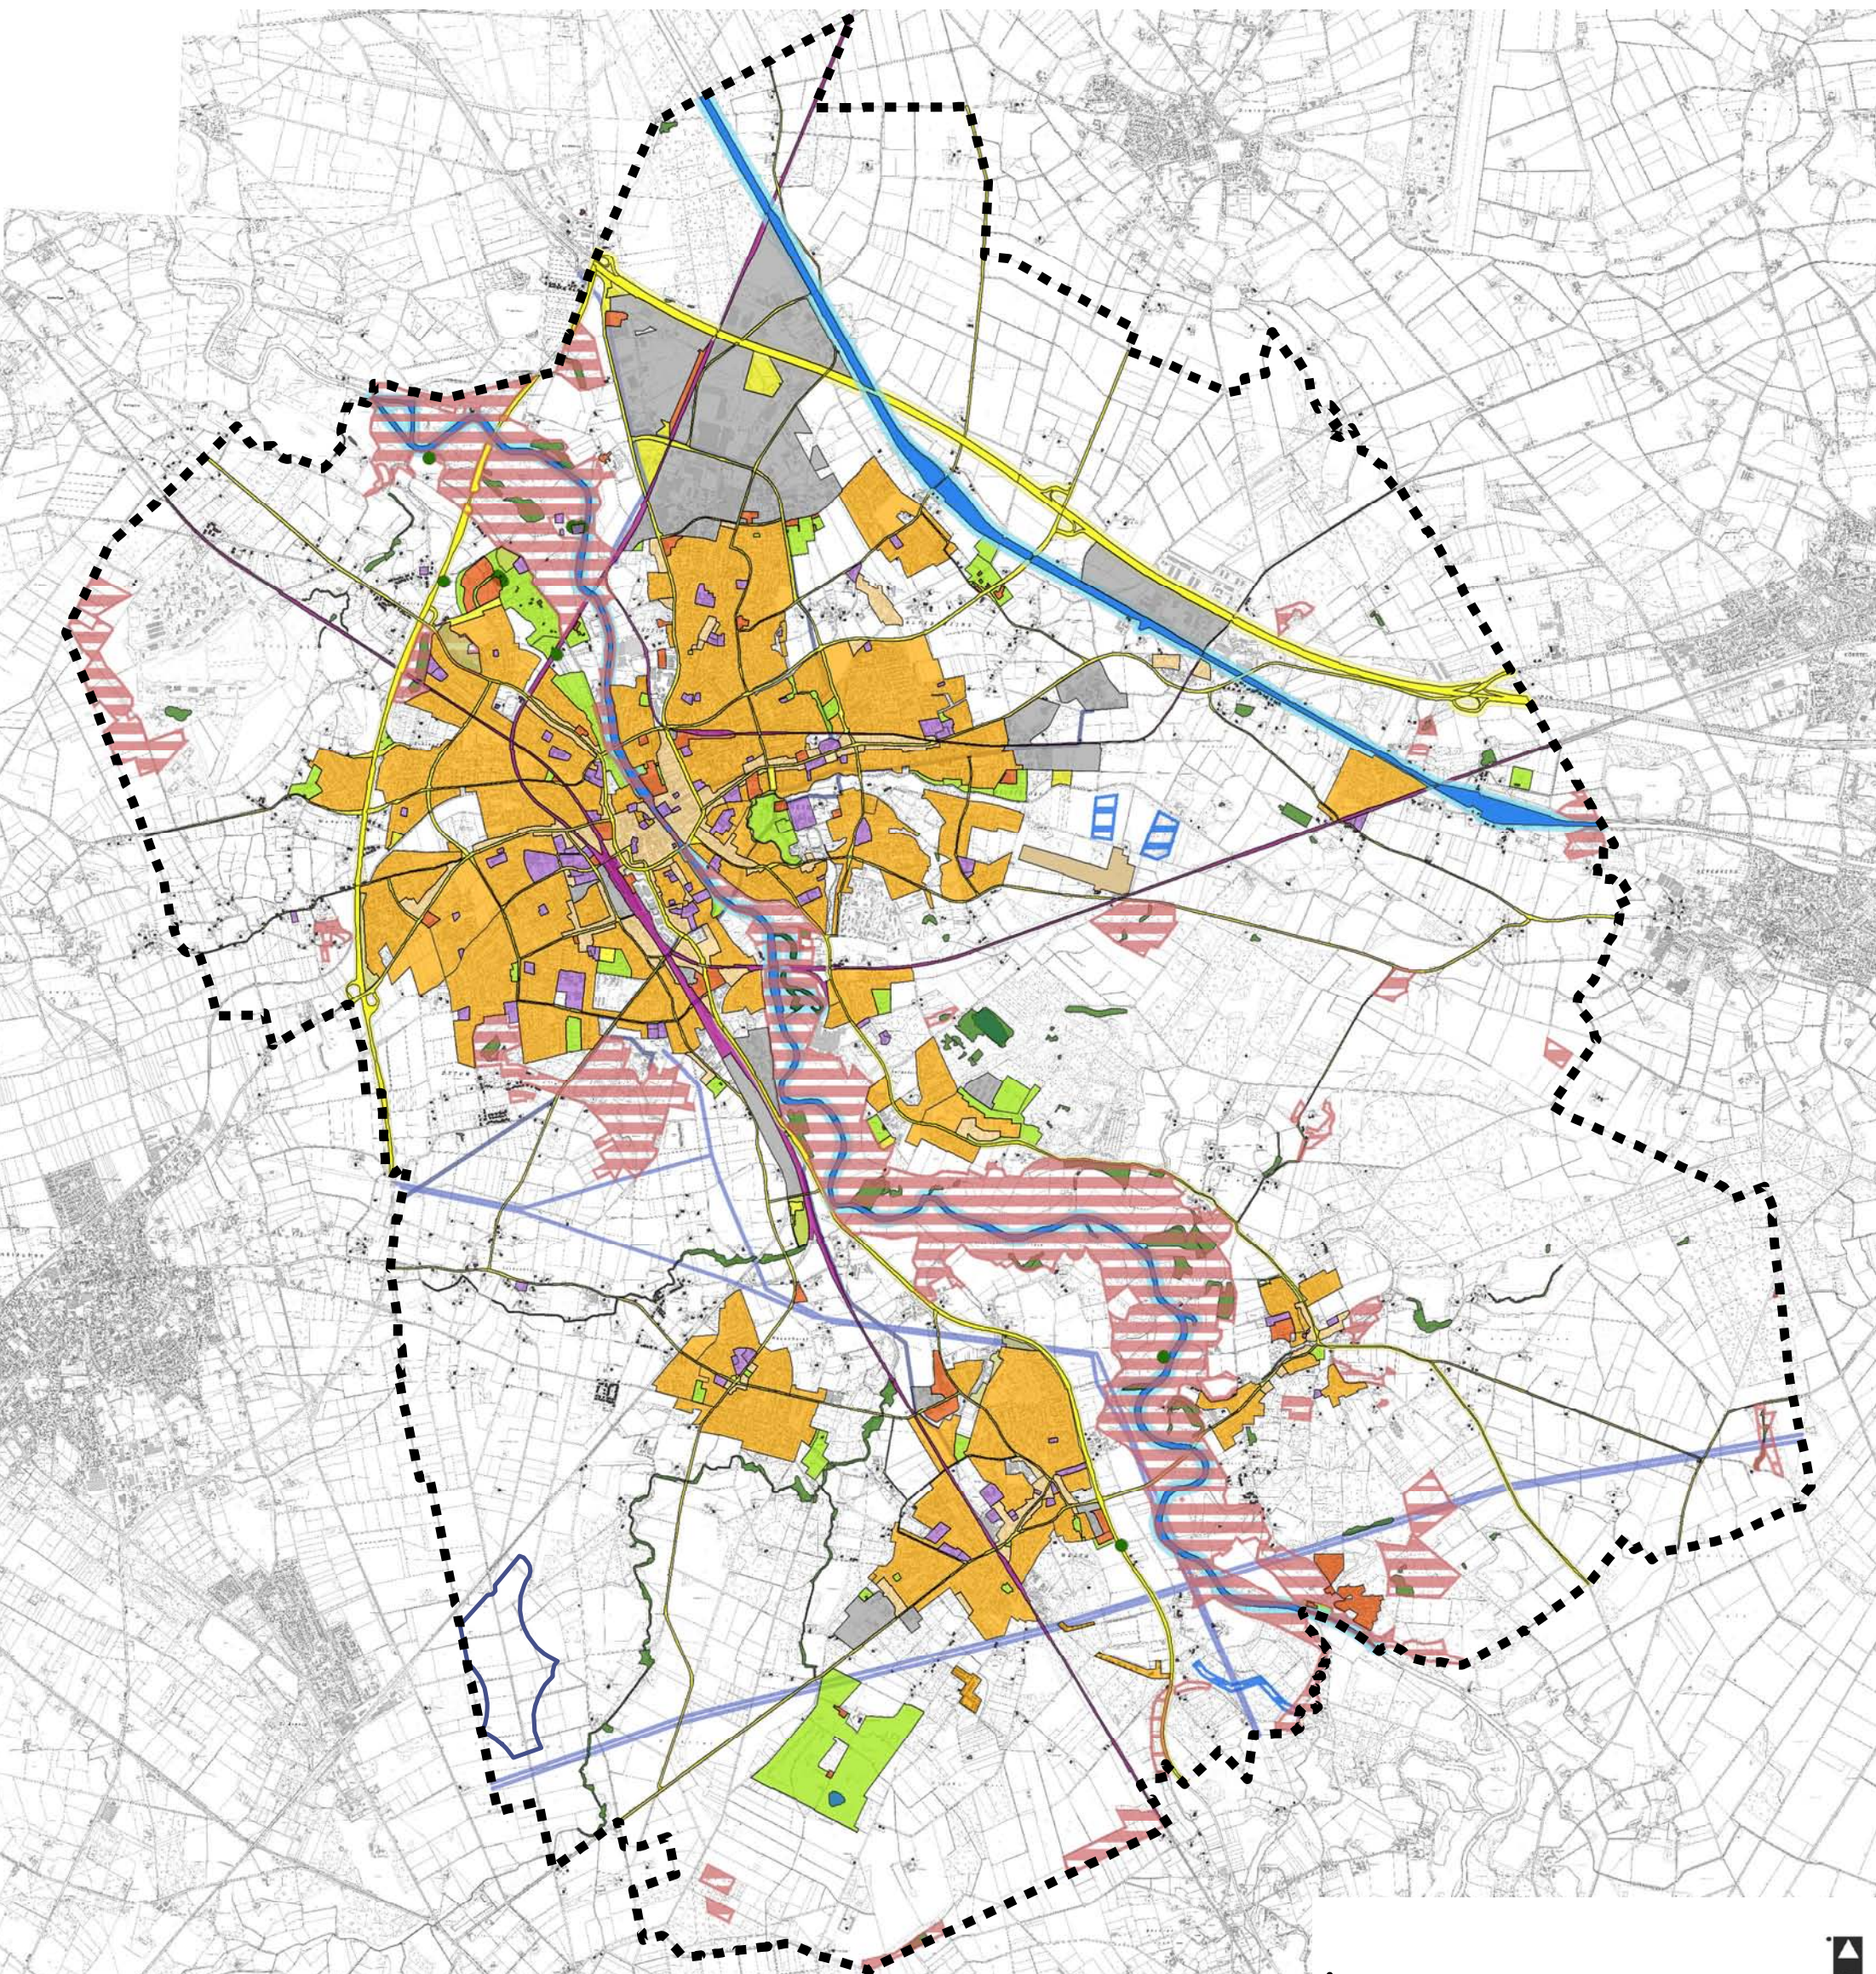

Gesamtstädtisches Plankonzept zur Darstellung von Konzentrationszonen für Windenergieanlagen im FNP

Projekt

Ausschlussbereiche - "harte" Tabuzonen

Thema




Savignystraße 59
45147 Essen
Telefon 0201.62.30.37
Telefax 0201.64.30.11
info@oekoplan-essen.de
www.oekoplan-essen.de

Bredemann, Fehrmann,
Hemmer und Kordges


Leben an der Ems

Auftraggeber

Maßstab	1 : 55.000	Bearbeiter	wnd
Projekt-Nr.	990	Datum	Juni 2014
Karten-Nr.	1	Unterschrift	

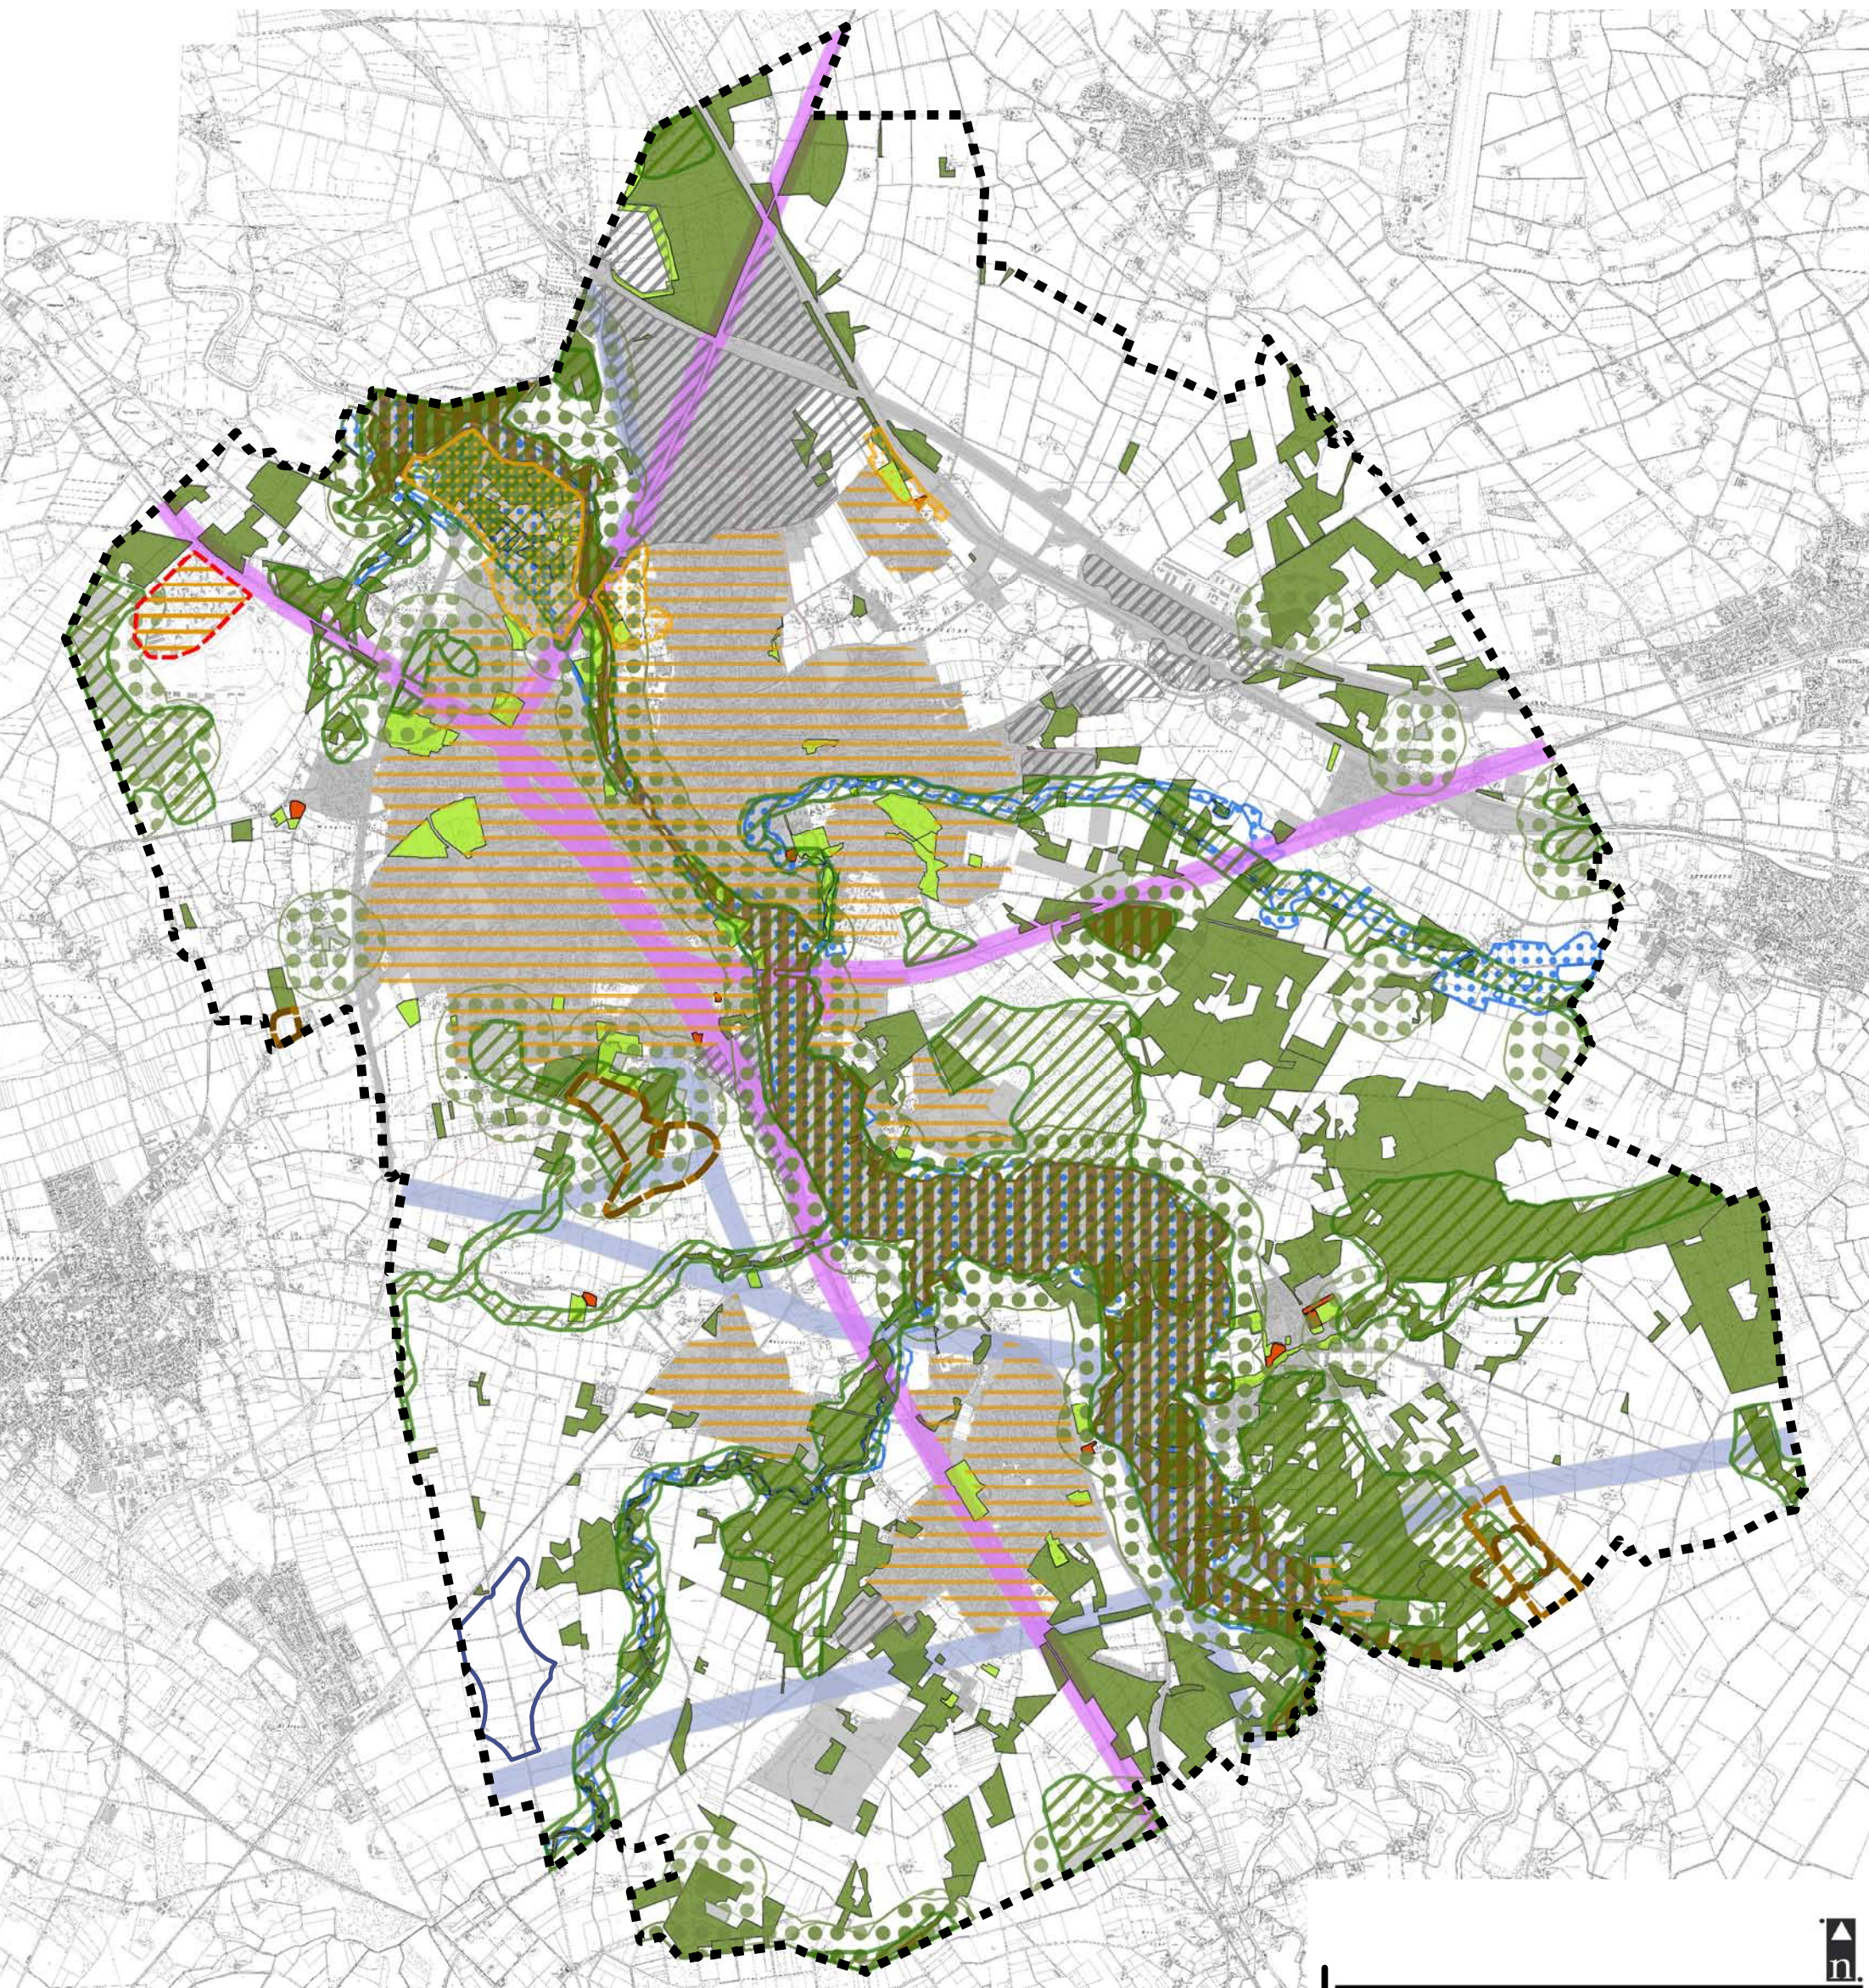

- | | | | |
|--|---|---|--|
|  | Allgemeiner Siedlungsbereich
gem. Regionalplan-Entwurf |  | Schutzabstand zu
Hochspannungsfreileitungen (100 m) |
|  | Allgemeiner Siedlungsbereich für zweckgeb.
Nutzung: militärische Nutzung |  | Schutzabstand zu unterirdischen
Hauptversorgungsleitungen (5 m) |
|  | Bereich für gewerbliche und industrielle
Nutzung gem. Regionalplan-Entwurf |  | Fläche für Abgrabungen gem. FNP |
|  | Bereich zum Schutz der Natur
gem. Regionalplan-Entwurf |  | Sicherung und Abbau oberflächennaher
Bodenschätze gem. Regionalplan-Entwurf |
|  | FFH-Gebiet |  | Freizeit- und Naherholungsbereich gem. FNP |
|  | Pufferzone um naturschutzrechtlich
bedeutsame Gebiete (300 m) |  | Überschwemmungsgebiet |
|  | Fläche für Wald gem. FNP |  | Sonderbaufläche im Außenbereich gem. FNP |
|  | Schutzabstand zu elektrifizierten
Bahnanlagen (100 m) |  | Grün- und Freifläche im Außenbereich gem. FNP |
| | |  | "harte" Tabuzone |
| | |  | Konzentrationszone für Windkraftanlagen |



**Gesamtstädtisches Plankonzept zur
Darstellung von Konzentrationszonen für
Windenergieanlagen im FNP**

Projekt

Ausschlussbereiche - "weiche" Tabuzonen

Thema

ökoplan.


Savignystraße 59
45147 Essen
Telefon 0201.62 30 37
Telefax 0201.64 30 11
info@oekoplan-essen.de
www.oekoplan-essen.de

Bredemann, Fehrmann,
Hemmer und Kordges

Stadt Rheine
Leben an der Ems

Auftraggeber

Maßstab	1 : 55.000	Bearbeiter	wnd
Projekt-Nr.	990	Datum	Juni 2014
Karten-Nr.	2.1	Unterschrift	

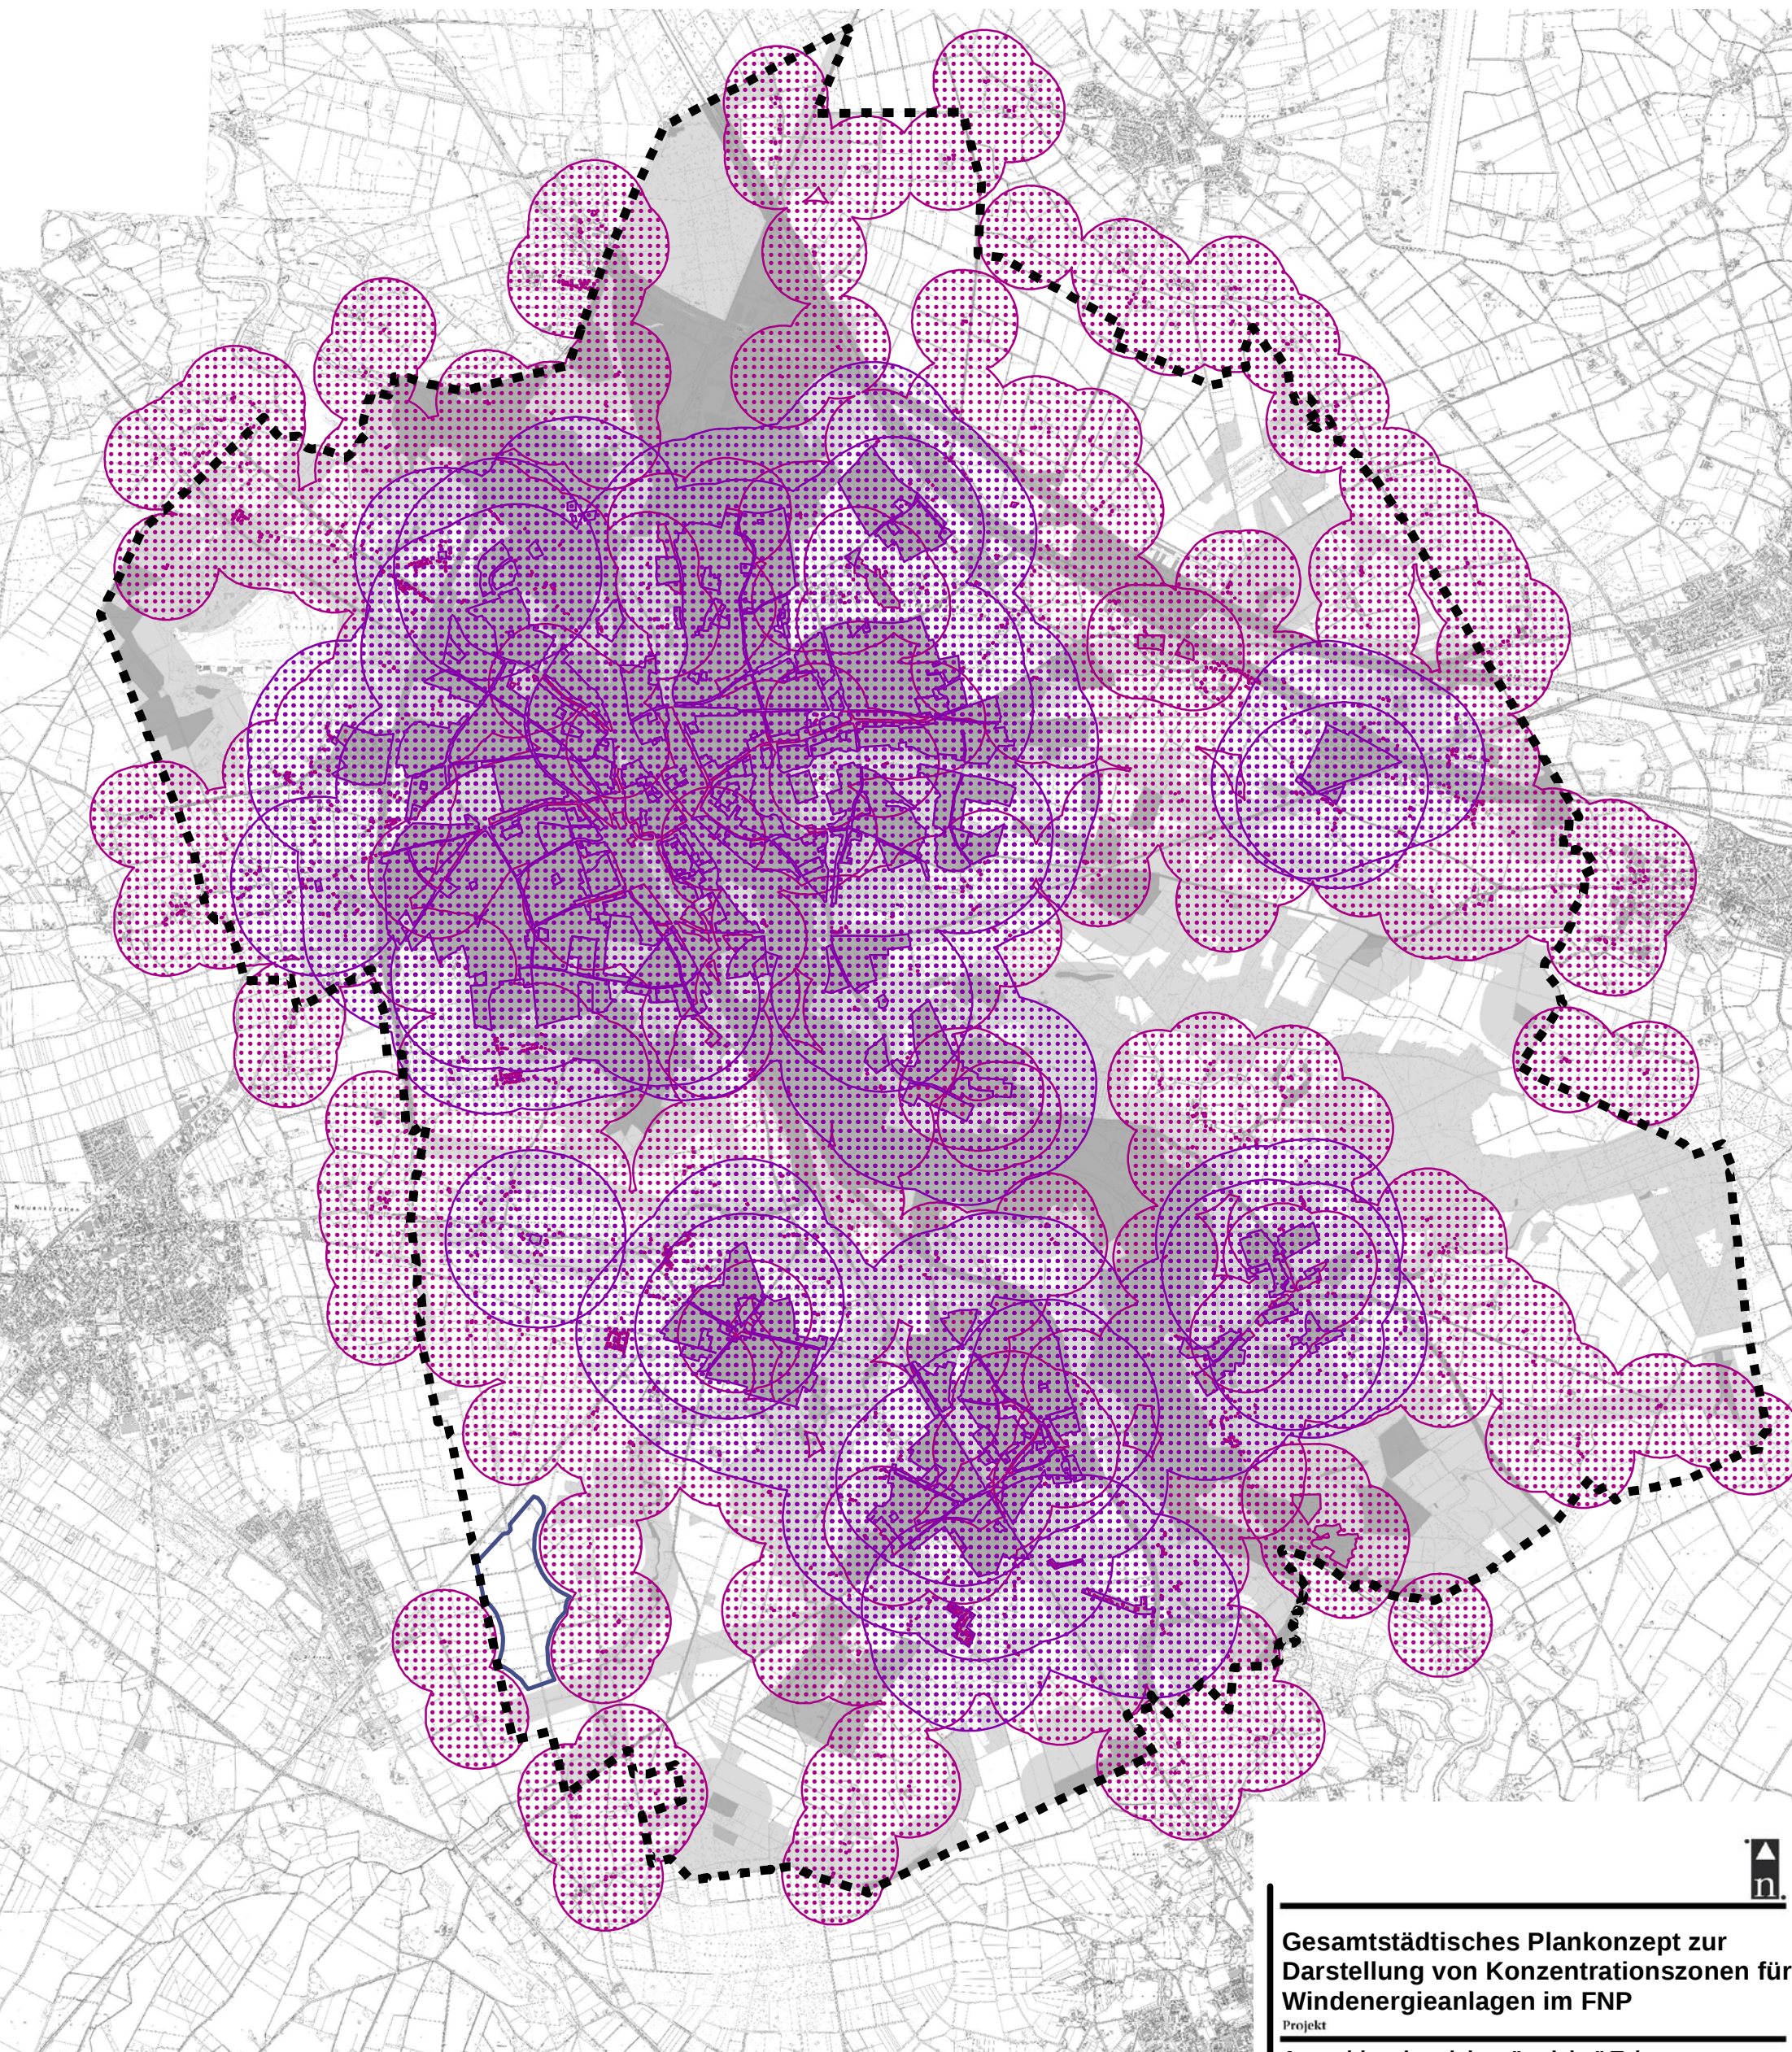

Schutzabstände zu besiedelten Bereichen

Wohnbaufläche, Fläche für den Gemeinbedarf,
Wohnbereiche nach §§ 34 und 35 BauGB,
Sonderbaufläche (Gesundheitszentrum Bentlage)
vorbeugender Immissionsschutz: 750 m

Gemischte Baufläche,
Sonderbaufläche (Ferienpark Emsfähre),
Wohngebäude im Außenbereich
vorbeugender Immissionsschutz: 450 m

"harte" Tabuzone

"weiche" Tabuzone

Konzentrationszone für Windkraftanlagen

Gesamtstädtisches Plankonzept zur
Darstellung von Konzentrationszonen für
Windenergieanlagen im FNP

Projekt

Ausschlussbereiche - "weiche" Tabuzonen
- vorbeugender Immissionsschutz

Thema

ökoplan.

Bredemann, Fehrmann,
Hemmer und Kordges

Savignystraße 59
45147 Essen
Telefon 0201.62 30 37
Telefax 0201.64 30 11
info@oekoplan-essen.de
www.oekoplan-essen.de

Stadt Rheine
Leben an der Ems

Auftraggeber

Maßstab 1 : 55.000

Projekt-Nr. 990

Karten-Nr. 2.2

Bearbeiter wnd

Datum Juni 2014

Unterschrift