

Bedeutame Kulturlandschaftsbereiche

-  Denkmalpflege
-  Landschaftsschutzgebiet
-  Biotopkataster-Fläche
-  Landschaftskultur
-  Konzentrationszone für Windkraftanlagen
-  Bereich zum Schutz der Landschaft und landschaftsorientierter Erholung (BSLE) gem. Regionalplan-Entwurf
-  vorhandene / geplante WEA
-  Potenzialfläche
-  überregionaler Rad-, Wanderweg


Gesamtstädtisches Plankonzept zur Darstellung von Konzentrationszonen für Windenergieanlagen im FNP

Projekt
Konkurrierende Belange - Natur und Landschaft
 Thema

ökoplan.
 Savignystraße 59
 45147 Essen
 Telefon 0201.62 30 37
 Telefax 0201.64 30 11
 info@oekoplan-essen.de
 www.oekoplan-essen.de

Stadt Rheine
 Leben an der Ems
 Auftraggeber

Maßstab	1 : 55.000	Bearbeiter	wnd
Projekt-Nr.	990	Datum	Juni 2014
Karten-Nr.	3.1	Unterschrift	

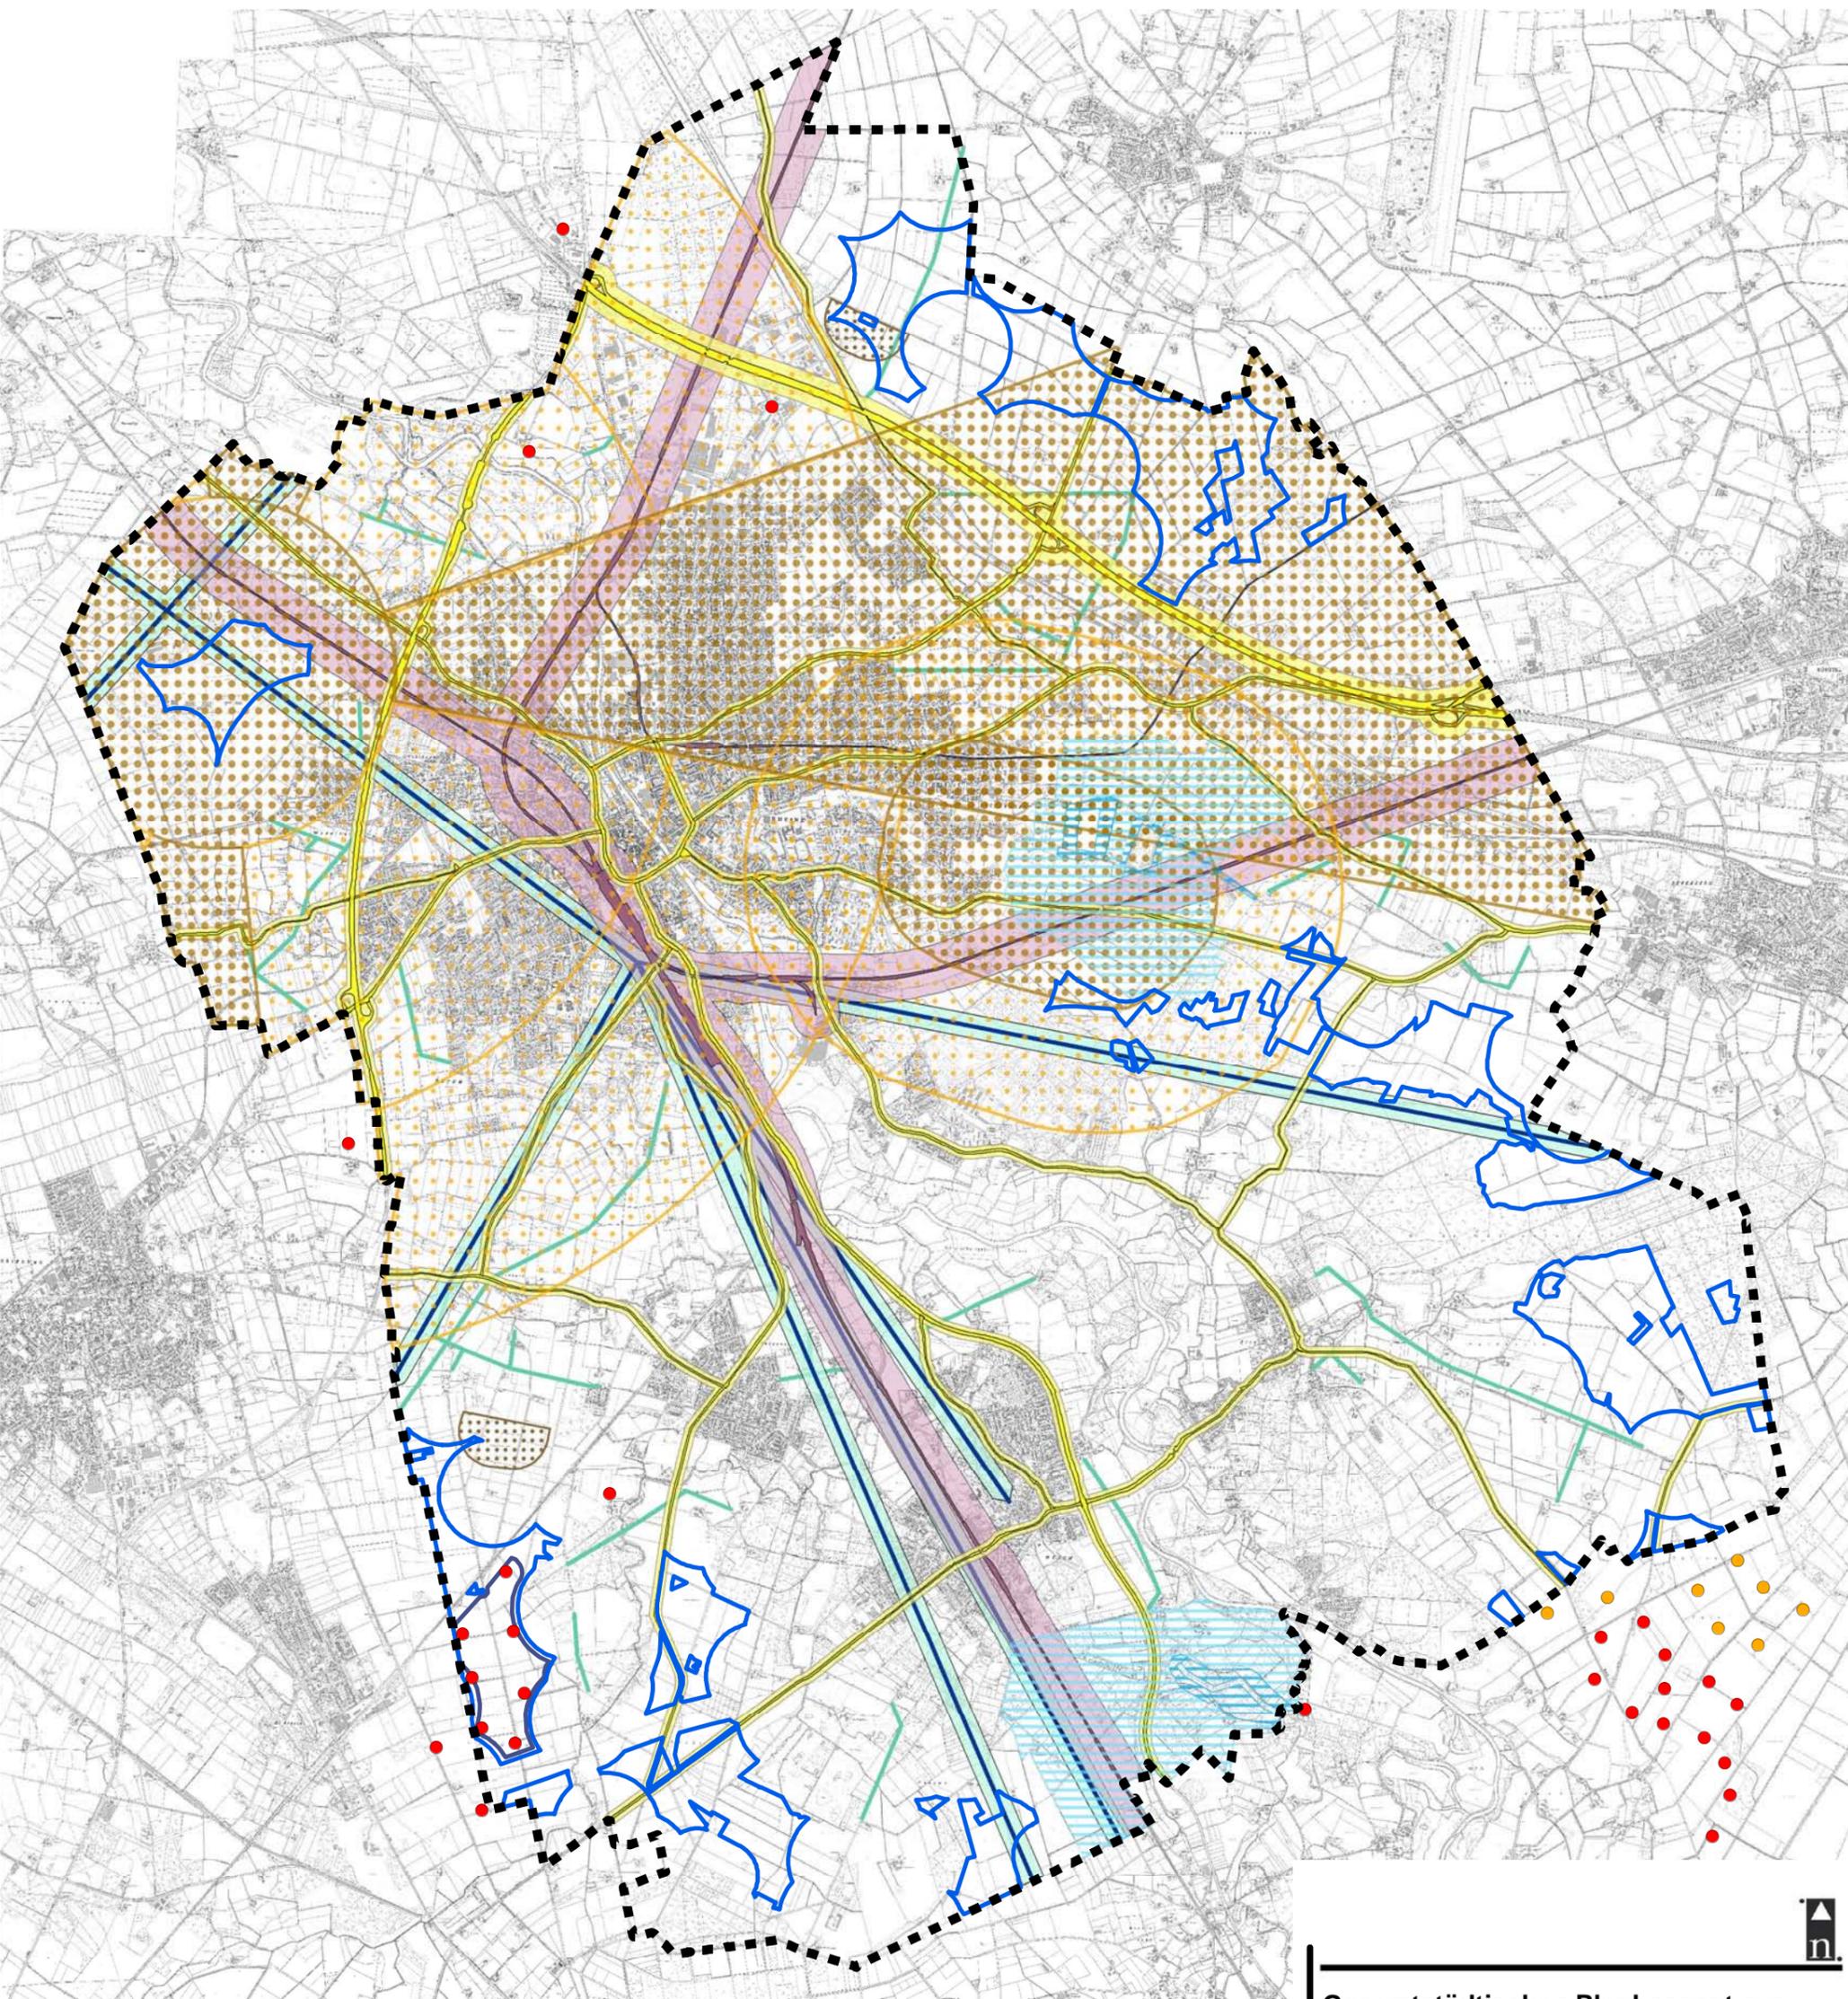


Wasserschutzgebiet

-  Schutzzone II
-  Schutzzone III

 genehmigungspflichtige Abstandszone zu Verkehrswegen (100 m / 40 m)

 Schutzabstand zu elektrifizierten Bahnanlagen (200 m)

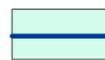 Richtfunkstrecke mit Schutzstreifen gem. FNP

 Mittelspannungsfreileitung (10/30 kV)

Bauschutzbereich Flugplatz Bentlage, Verkehrslandeplatz Eschendorf

 § 12 Abs. 2 Luft VG

 § 12 Abs. 3 (1b) Luft VG

 hindernisfrei nutzbarer Flugraum (300 m)

 Konzentrationszone für Windkraftanlagen

 vorhandene / geplante WEA

 Potenzialfläche

Gesamtstädtisches Plankonzept zur Darstellung von Konzentrationszonen für Windenergieanlagen im FNP

Projekt
Konkurrierende Belange - Infrastruktur
Thema


ökoplan.

Savignystraße 59
45147 Essen
Telefon 0201.62 30 37
Telefax 0201.64 30 11
info@oekoplan-essen.de
www.oekoplan-essen.de

Bredemann, Fehrmann,
Hemmer und Kordges

Stadt Rheine
Leben an der Ems
Auftraggeber

Maßstab	1 : 55.000	Bearbeiter	wnd
Projekt-Nr.	990	Datum	Juni 2014
Karten-Nr.	3.2	Unterschrift	

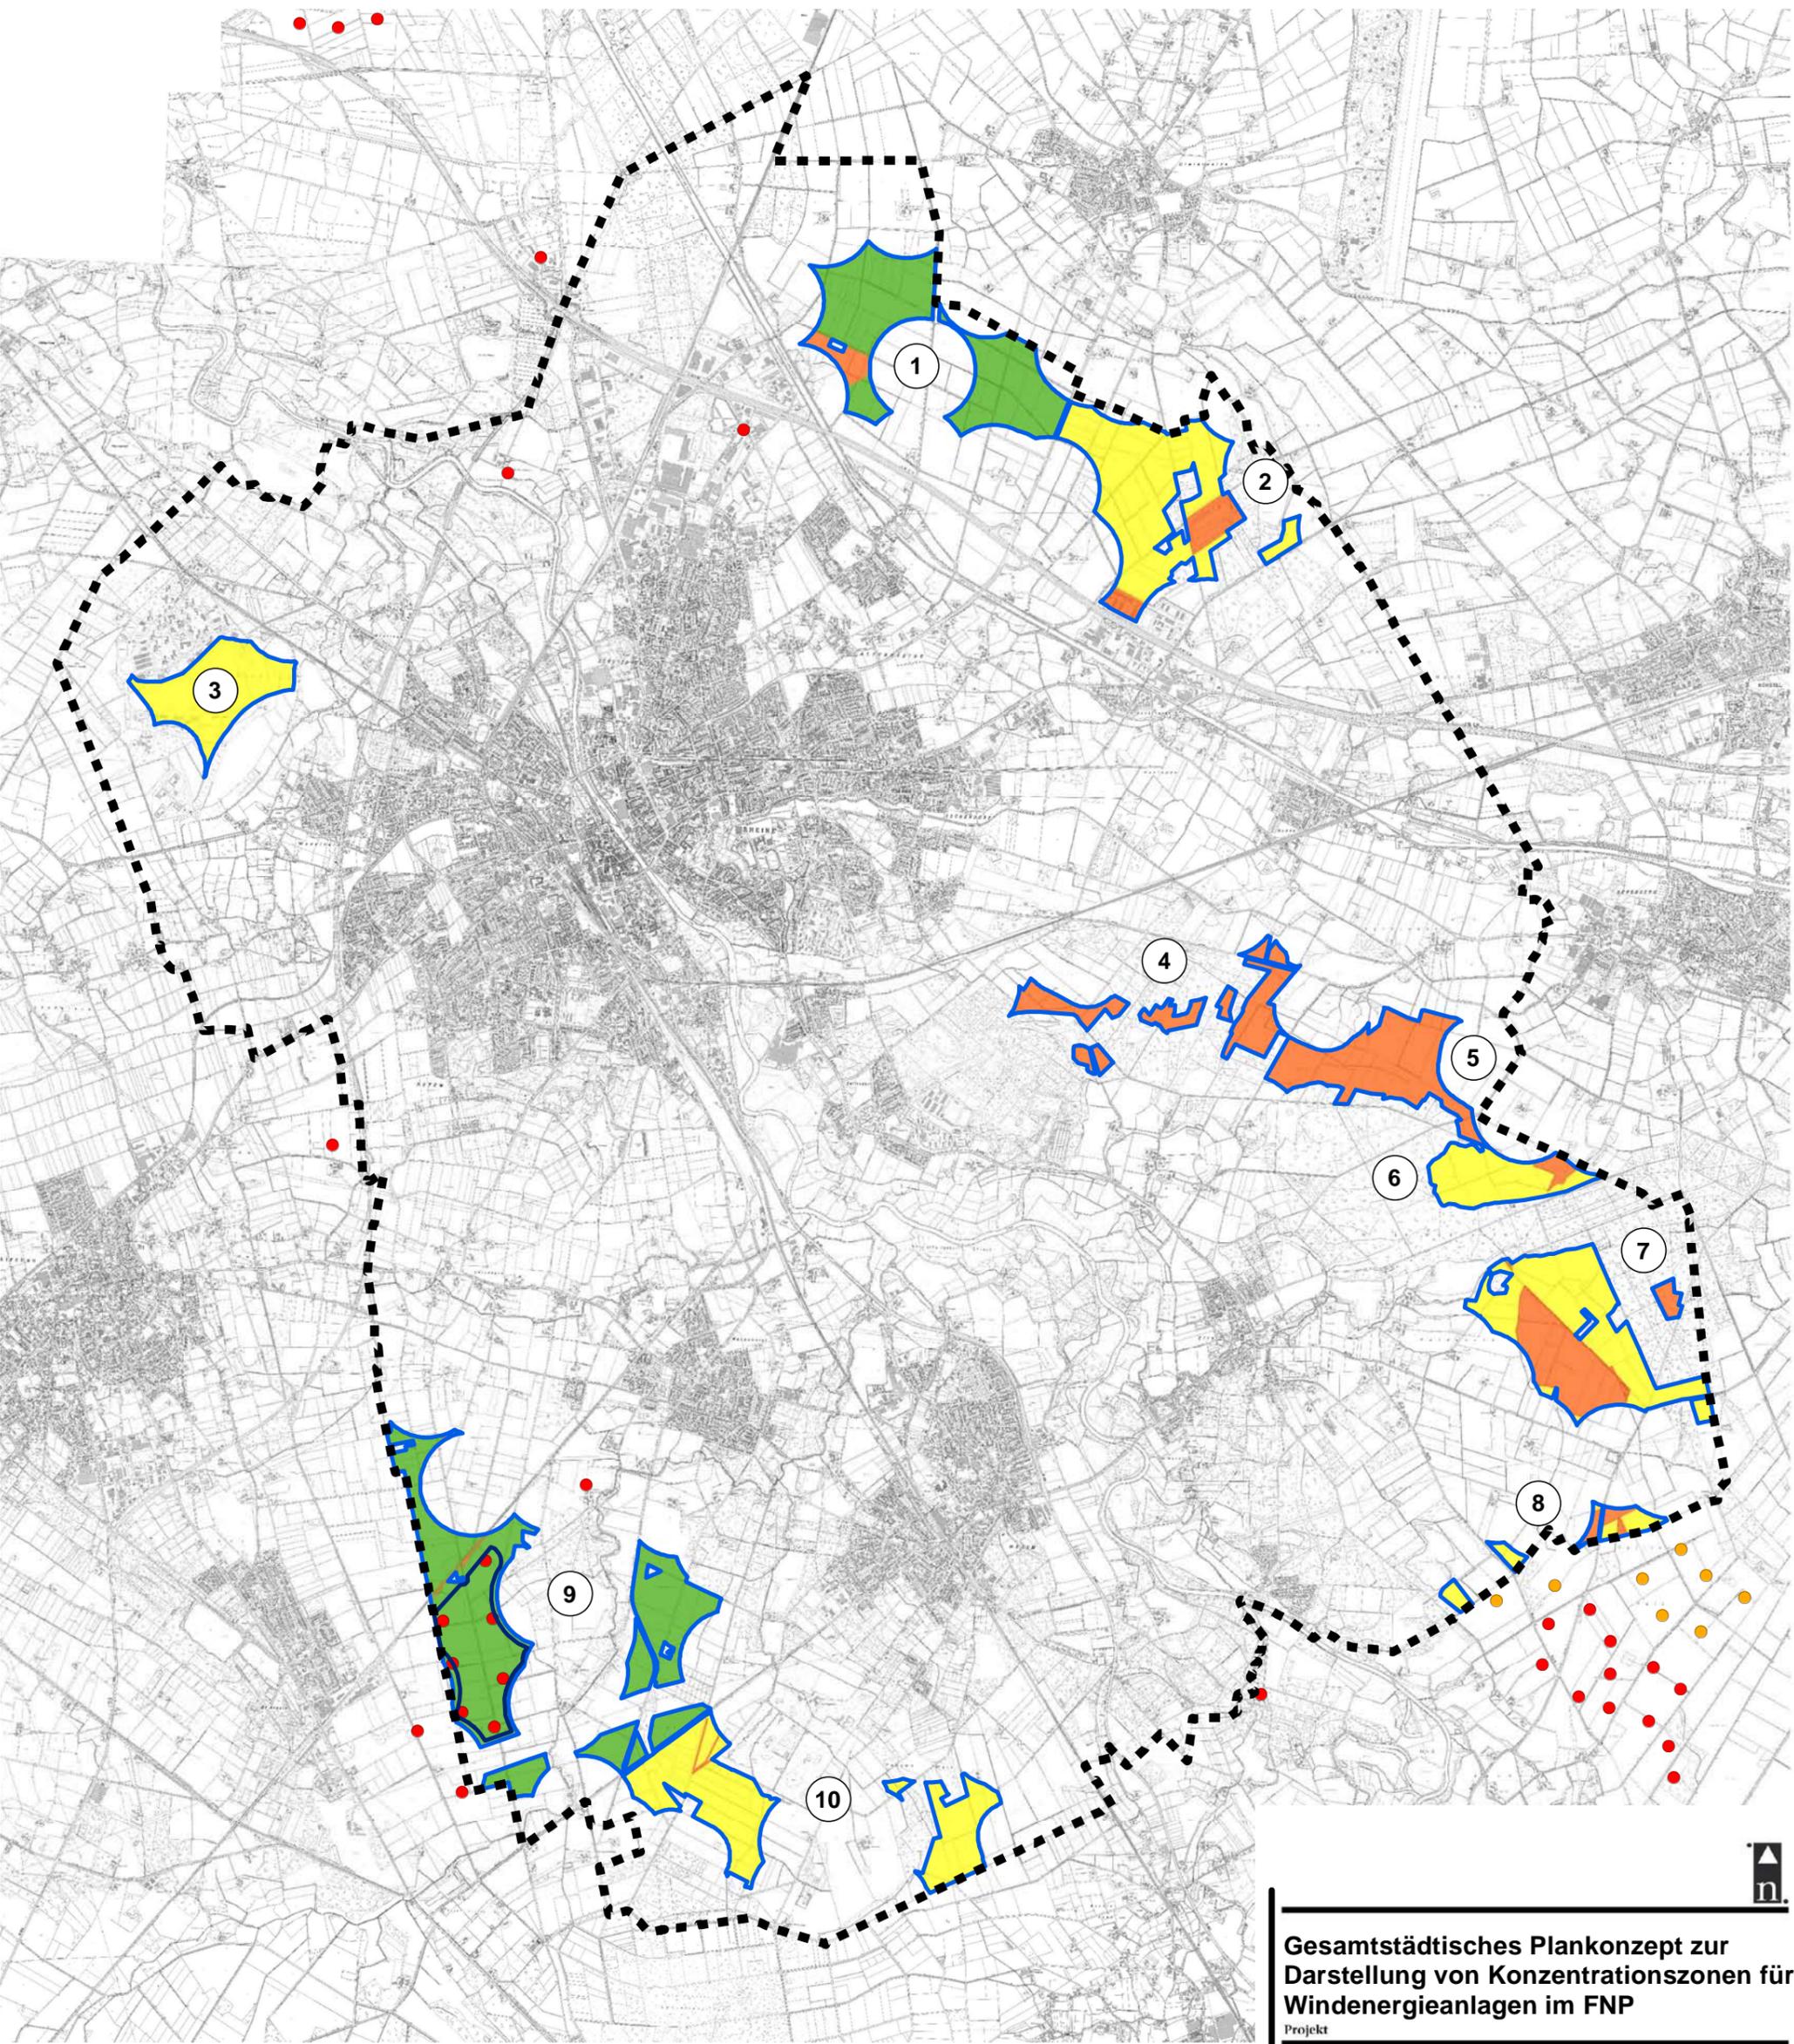

Flächeneignung

- geeignet
- bedingt geeignet
- nicht geeignet
- Konzentrationszone für Windkraftanlagen
- / vorhandene / geplante WEA
- Potenzialfläche



Gesamtstädtisches Plankonzept zur Darstellung von Konzentrationszonen für Windenergieanlagen im FNP

Projekt
Flächeneignung
 Thema

ökoplan.
 Savignystraße 59
 45147 Essen
 Telefon 0201.62 30 37
 Telefax 0201.64 30 11
 info@oekoplan-essen.de
 www.oekoplan-essen.de

Stadt Rheine
 Leben an der Ems
 Auftraggeber

Maßstab	1 : 55.000	Bearbeiter	wnd
Projekt-Nr.	990	Datum	Juni 2014
Karten-Nr.	4	Unterschrift	