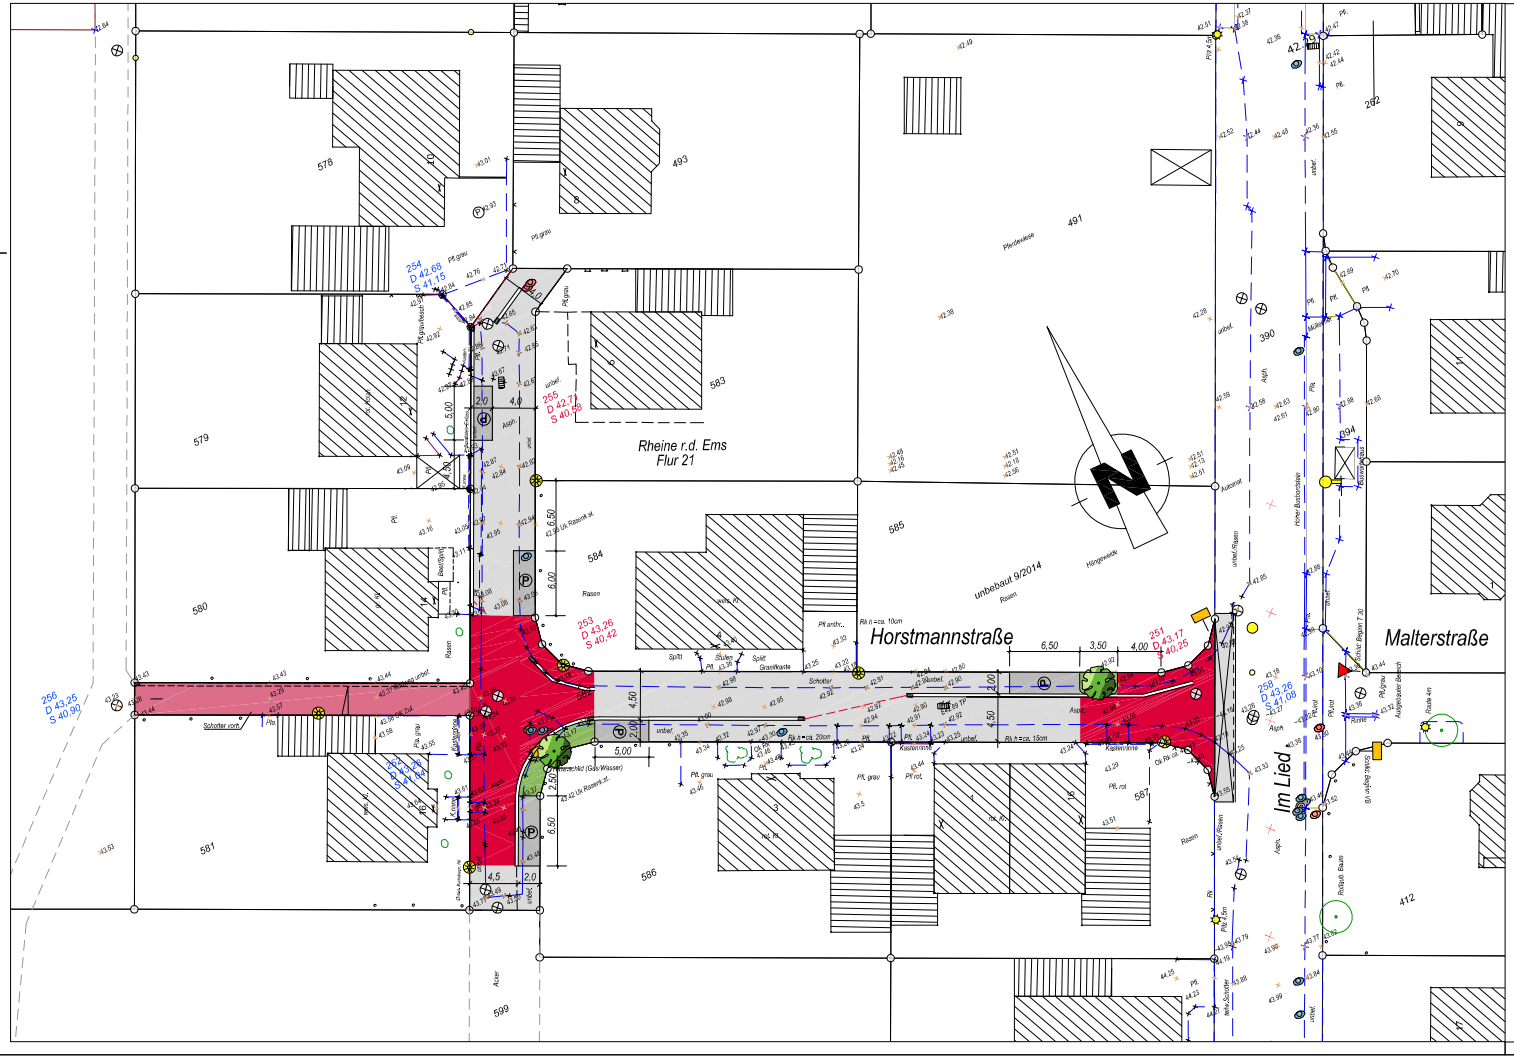

LEGENDE

- Betonsteinpflaster, rot
- Betonsteinpflaster, grau
- Betonsteinpflaster, anthrazit
- Grünbeet (mit Baum)
- Pfl.rot Radweg
- Leuchte , LPH 4,5m
- geplanter Straßenablauf
- vorh. Ausbauhöhe

Index	Datum	Art der Änderung/ Erläuterungen	Gez.

TBR Technische Betriebe Rheine AöR
Entsorgung • Entwässerung • Grün • Straßen
Planung I Klosterstraße 14 I 48431 Rheine I Tel. (05971)939-0 I Fax (05971)939-644

Projekt:
Ausbau der Horstmannstraße

Projekt-Nr.: 53014 - 0904

Plan:
Lageplanentwurf zur
BauA-Sitzung am 23.10.2014

Maßstab: 1:-

	Datum	Zeichen
gezeichnet		
bearbeitet	Sep 2014	Heskamp
geprüft		

Im Auftrag der Stadt Rheine
FB Planen und Bauen

Blatt-Nr.: 1

N:\A66_2\BBSOFT\PROJEKTE\Horstmannstraße\Planung\4 Entwurf BA HöhenRinne links.dwg

Utm 84-32N