



# HEIMAT HAFEN

## Schulzentrum Dorenkamp

### UMSETZUNGSVARIANTE AUF BUDGET

Landungsbrücken

Hafenplatz

Marina

Erweiterung Hafenplatz

Kugelstoßbahn

+ 124.673,12 €

Baukosten brutto 624.363,71 €

### MITTLERFRISTIGE ERWEITERUNGSOPTIONEN

+MO Schulgarten Ausbau

+MO Sonnendecks

+MO Passagierhafen


### LANGFRISTIGE ERWEITERUNGSOPTIONEN

+LO Fischereihafen


+LO Werkhof

+LO Strandbad


+LO Innenhof

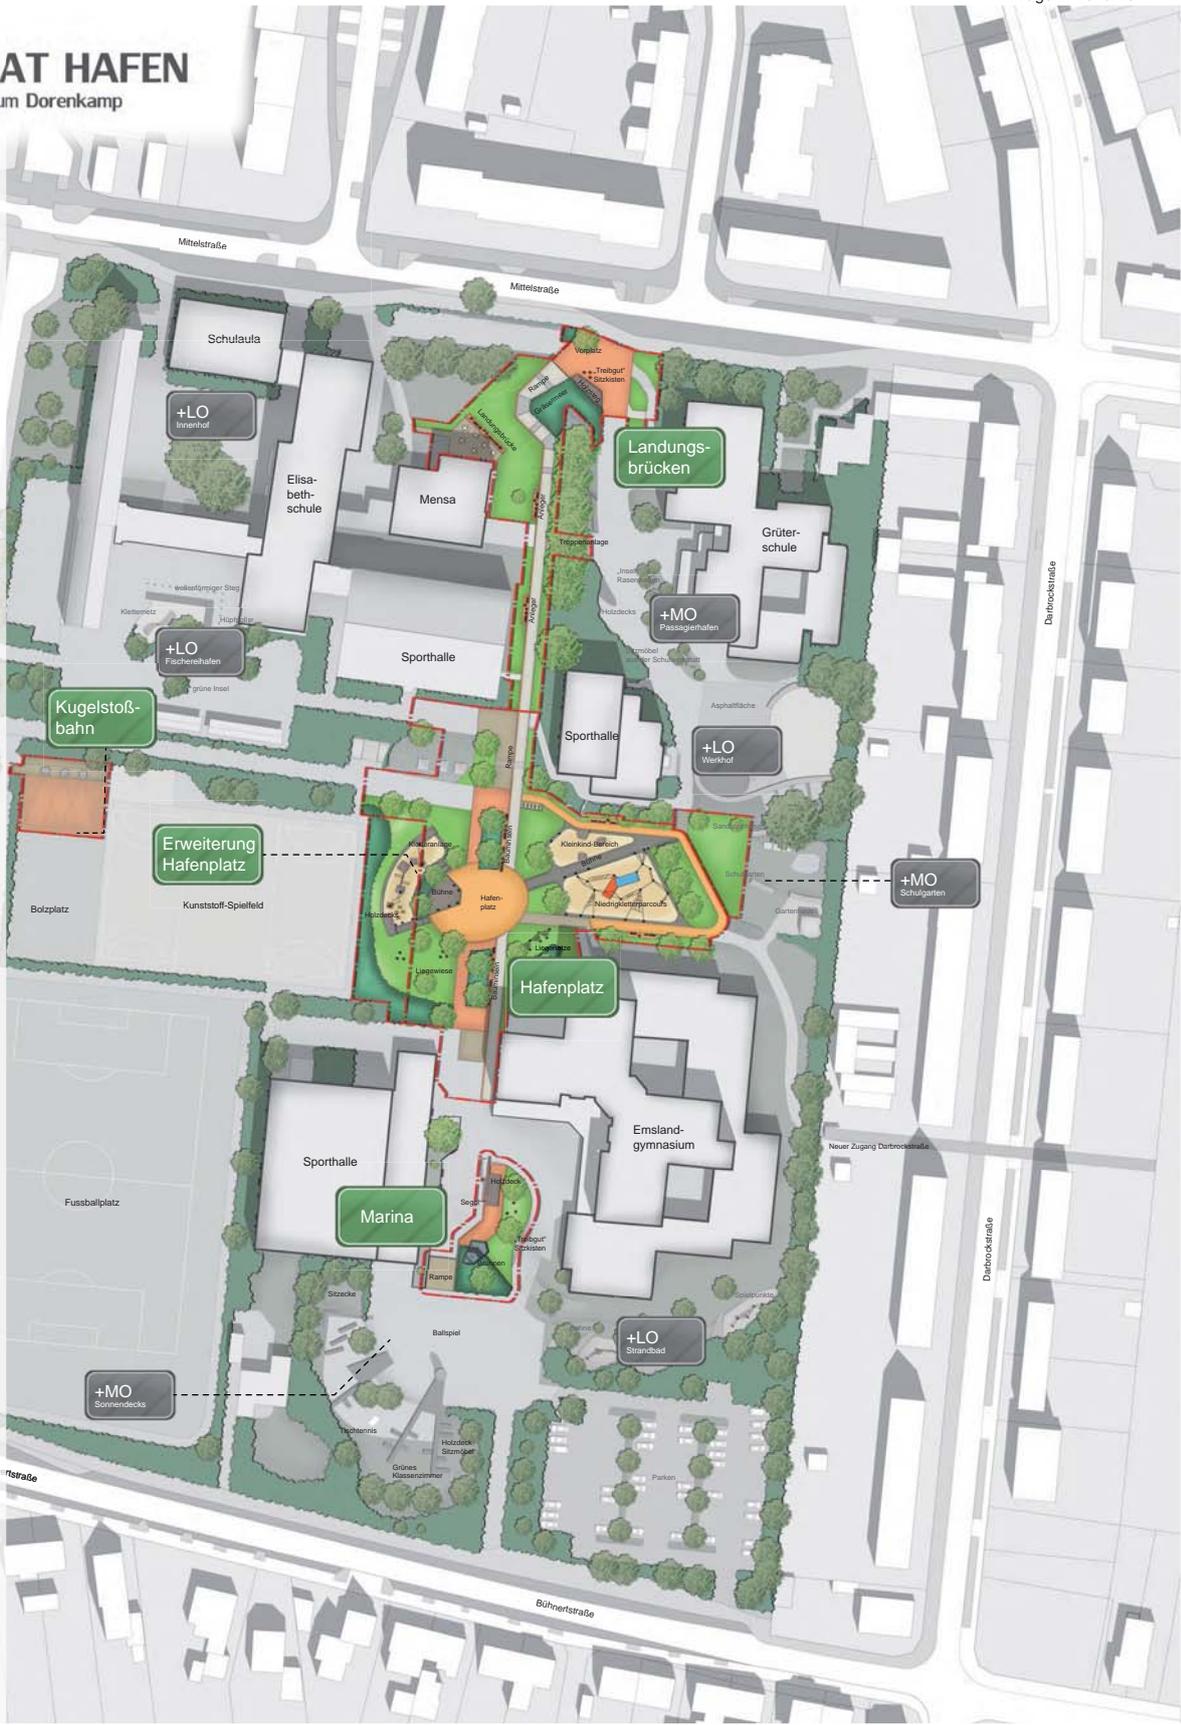


Maßstab 1:500 (A2)

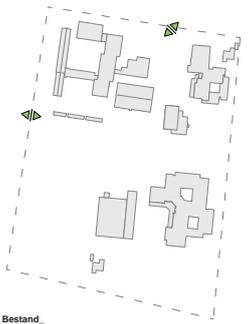


Bestand, Schulzentrum mit 3 einzelnen Schulen

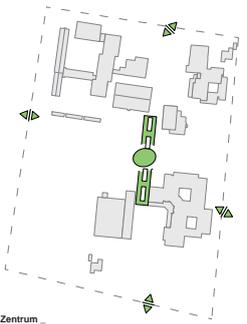


Zentrum, neues Bindeglied im Freiraum

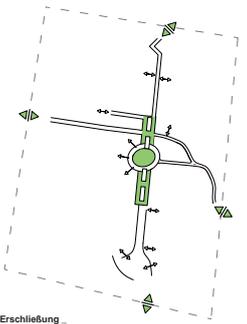

Erschließung, Wegesystem | Anbindung Quartier

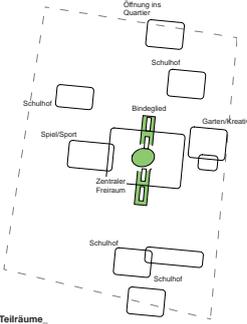

Teilräume, inhaltliche Schwerpunktsetzung

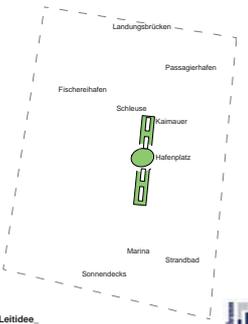

Leitidee, thematische Gestaltungsansätze

