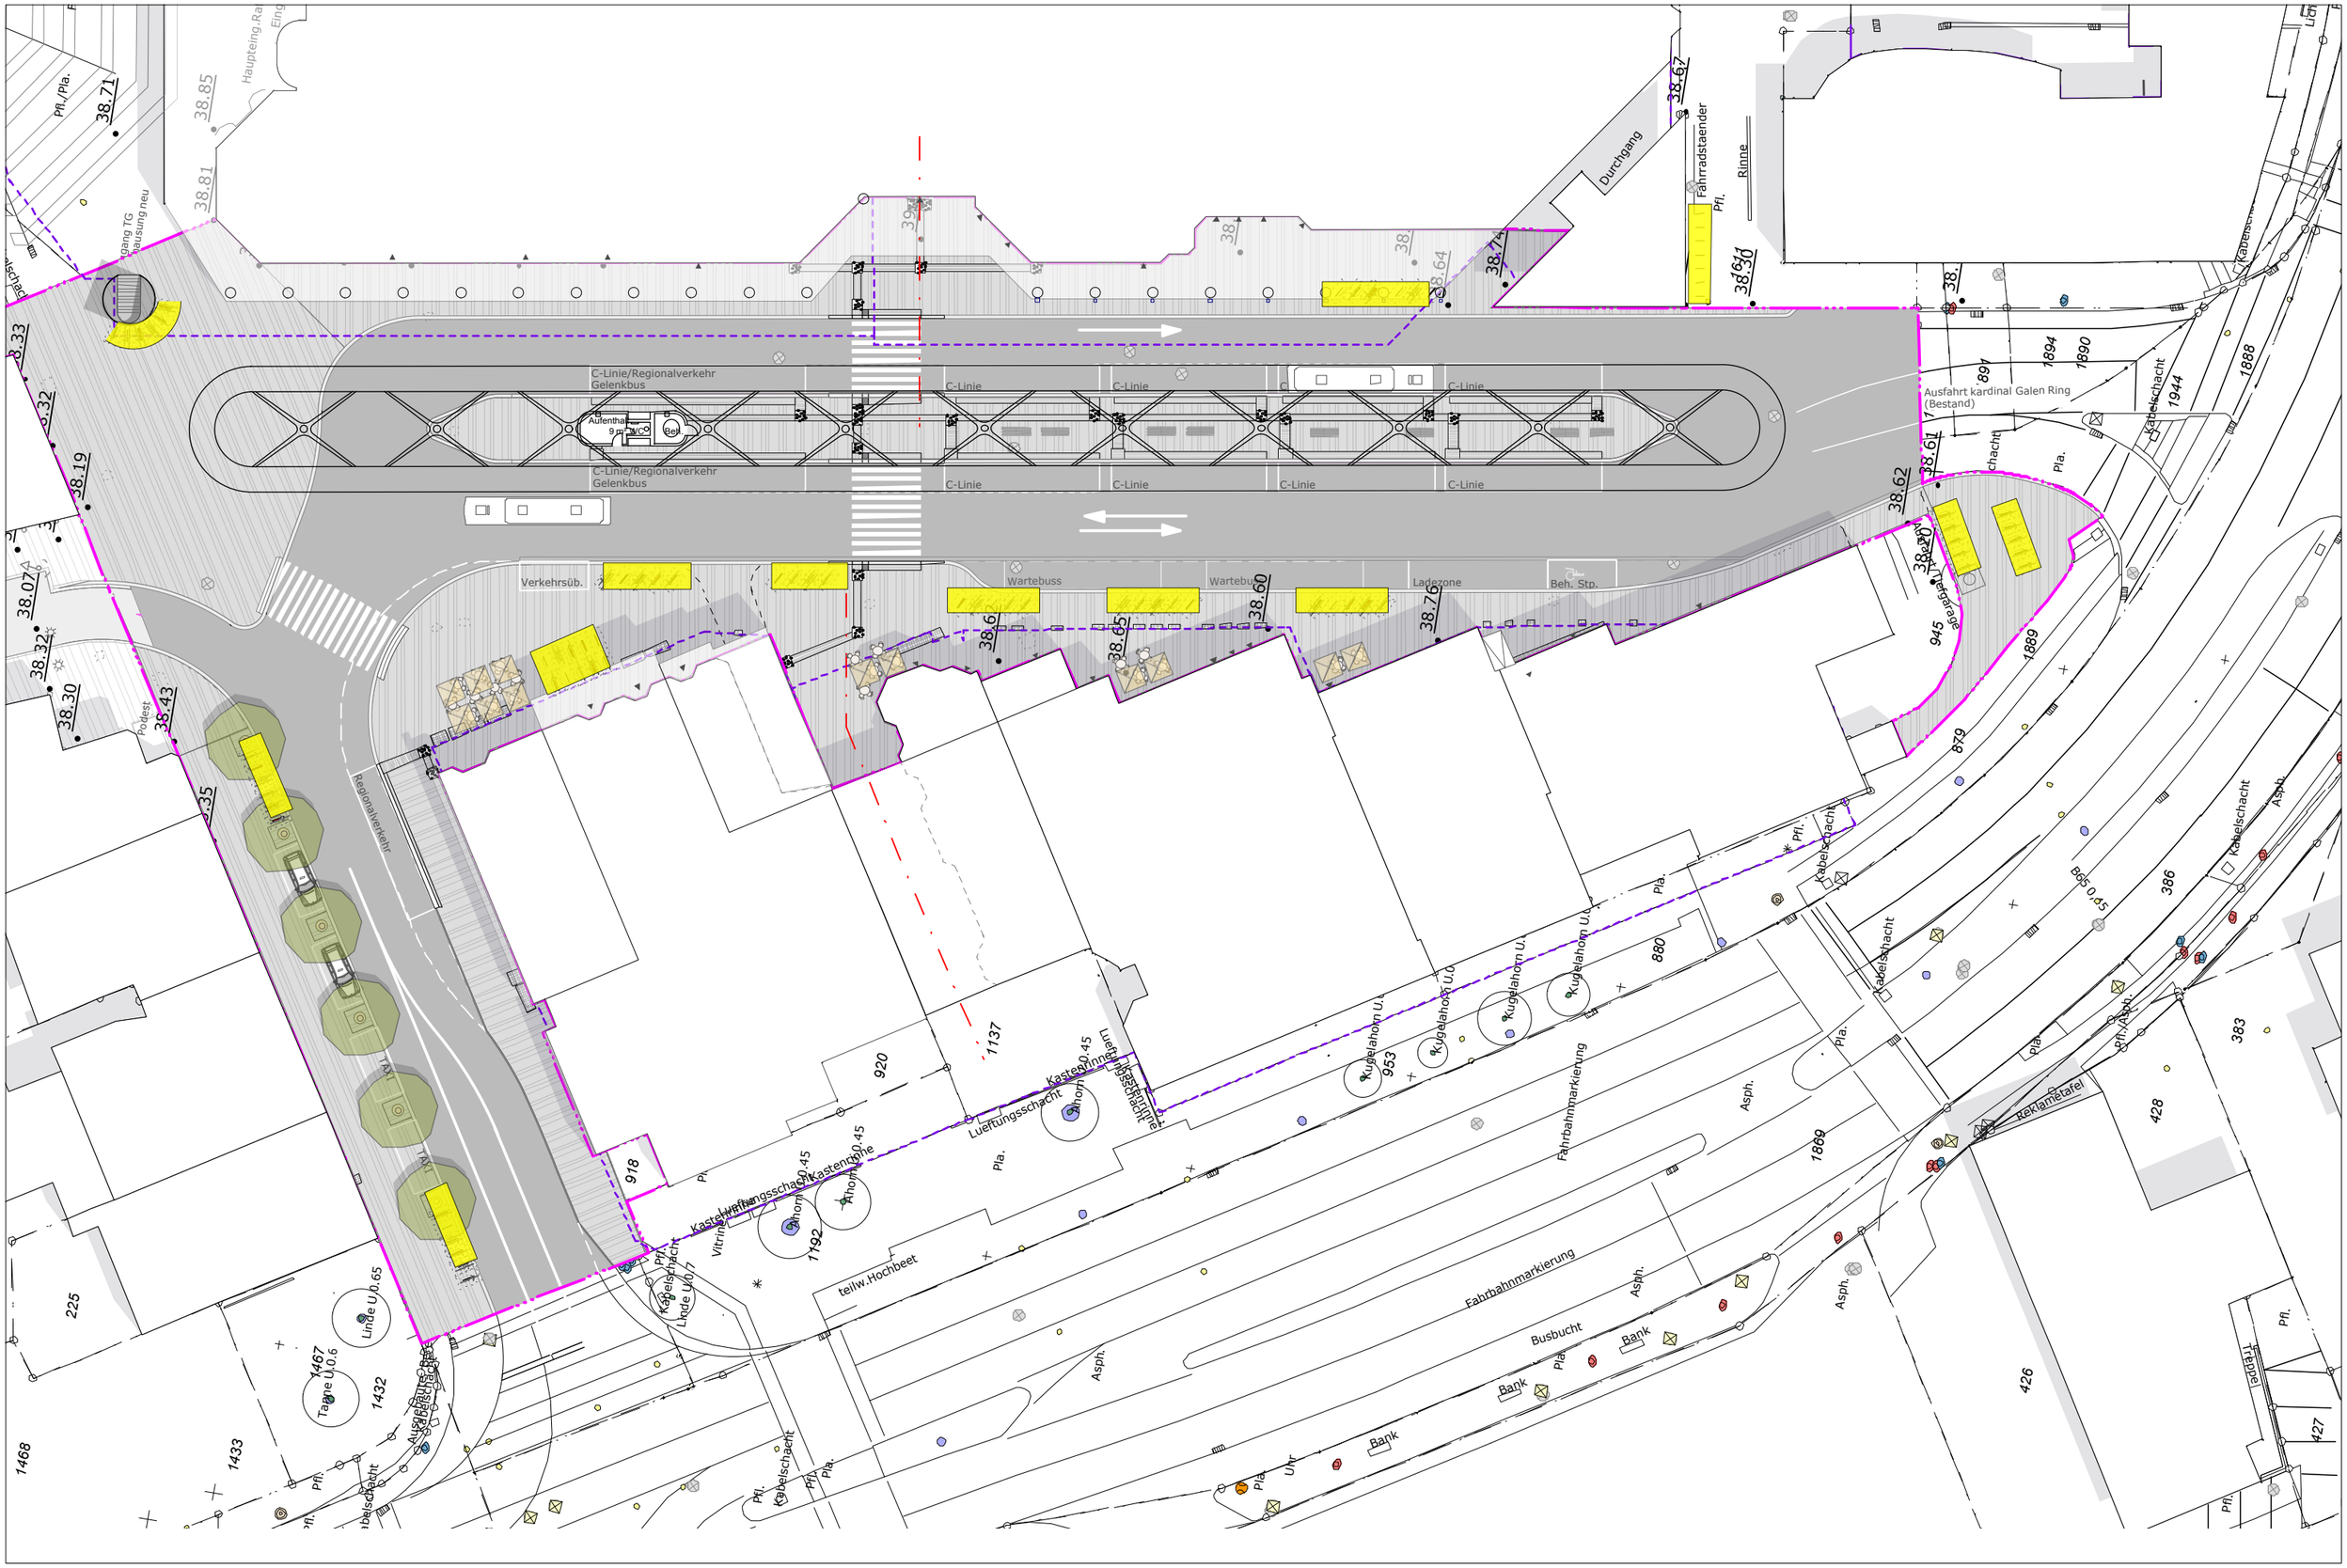

VORPLANUNG Bustreff Matthiasstraße

Radabstellanlagen Stand 04.11.2014 Maßstab 1:500

LICHT DINNEBIER

pbr Planungsbüro Rohling AG Architekten und Ingenieure

wbp Landschaftsarchitekten GmbH