


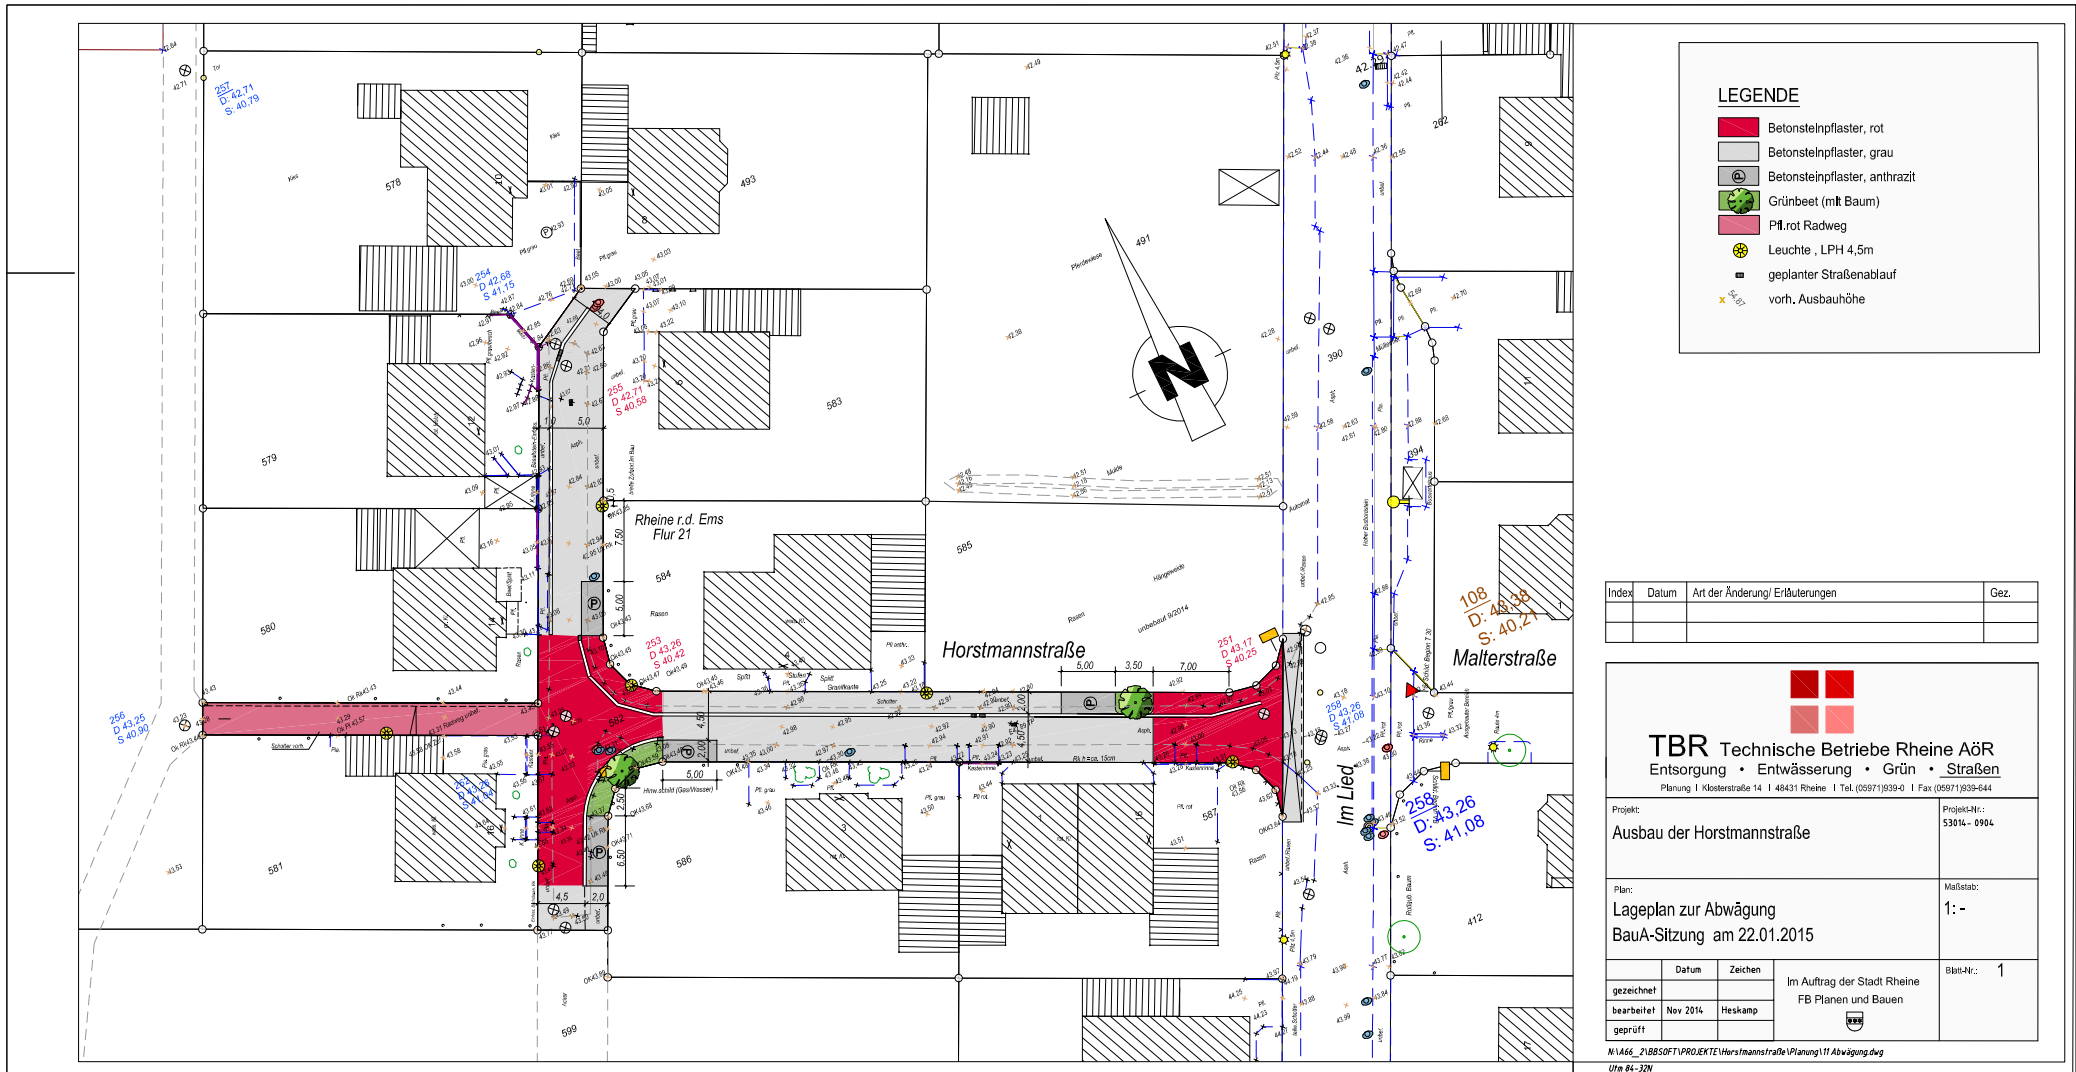

LEGENDE

- Betonsteinpflaster, rot
- Betonsteinpflaster, grau
- Betonsteinpflaster, anthrazit
- Grünbeet (mit Baum)
- Pfl.rot Radweg
- Leuchte, LPH 4,5m
- geplanter Straßenablauf
- vord. Ausbauhöhe

Index	Datum	Art der Änderung/ Erläuterungen	Gez.



TBR Technische Betriebe Rheine AöR
Entsorgung • Entwässerung • Grün • Straßen
Planung | Klosterstraße 14 | 48431 Rheine | Tel. (05971) 939-0 | Fax (05971) 939-644

Projekt: Ausbau der Horstmannstraße		Projekt-Nr.: 53014 - 0904	
Plan: Lageplan zur Abwägung BauA-Sitzung am 22.01.2015		Maßstab: 1: -	
Datum	Zeichen	Im Auftrag der Stadt Rheine FB Planen und Bauen	
gezeichnet			
bearbeitet	Nov 2014 Heskamp		
geprüft			
N:\1466_2188SOFT\PROJEKTE\Horstmannstraße\Planung\111 Abwägung.dwg		Blatt-Nr.: 1	