


Fläche der ursprünglichen Planung Kreisverkehr Lindvennweg bis B-Pangrenze

Fläche der Planung 1. BA Kreisverkehr Lindvennweg bis Hohe Heideweg

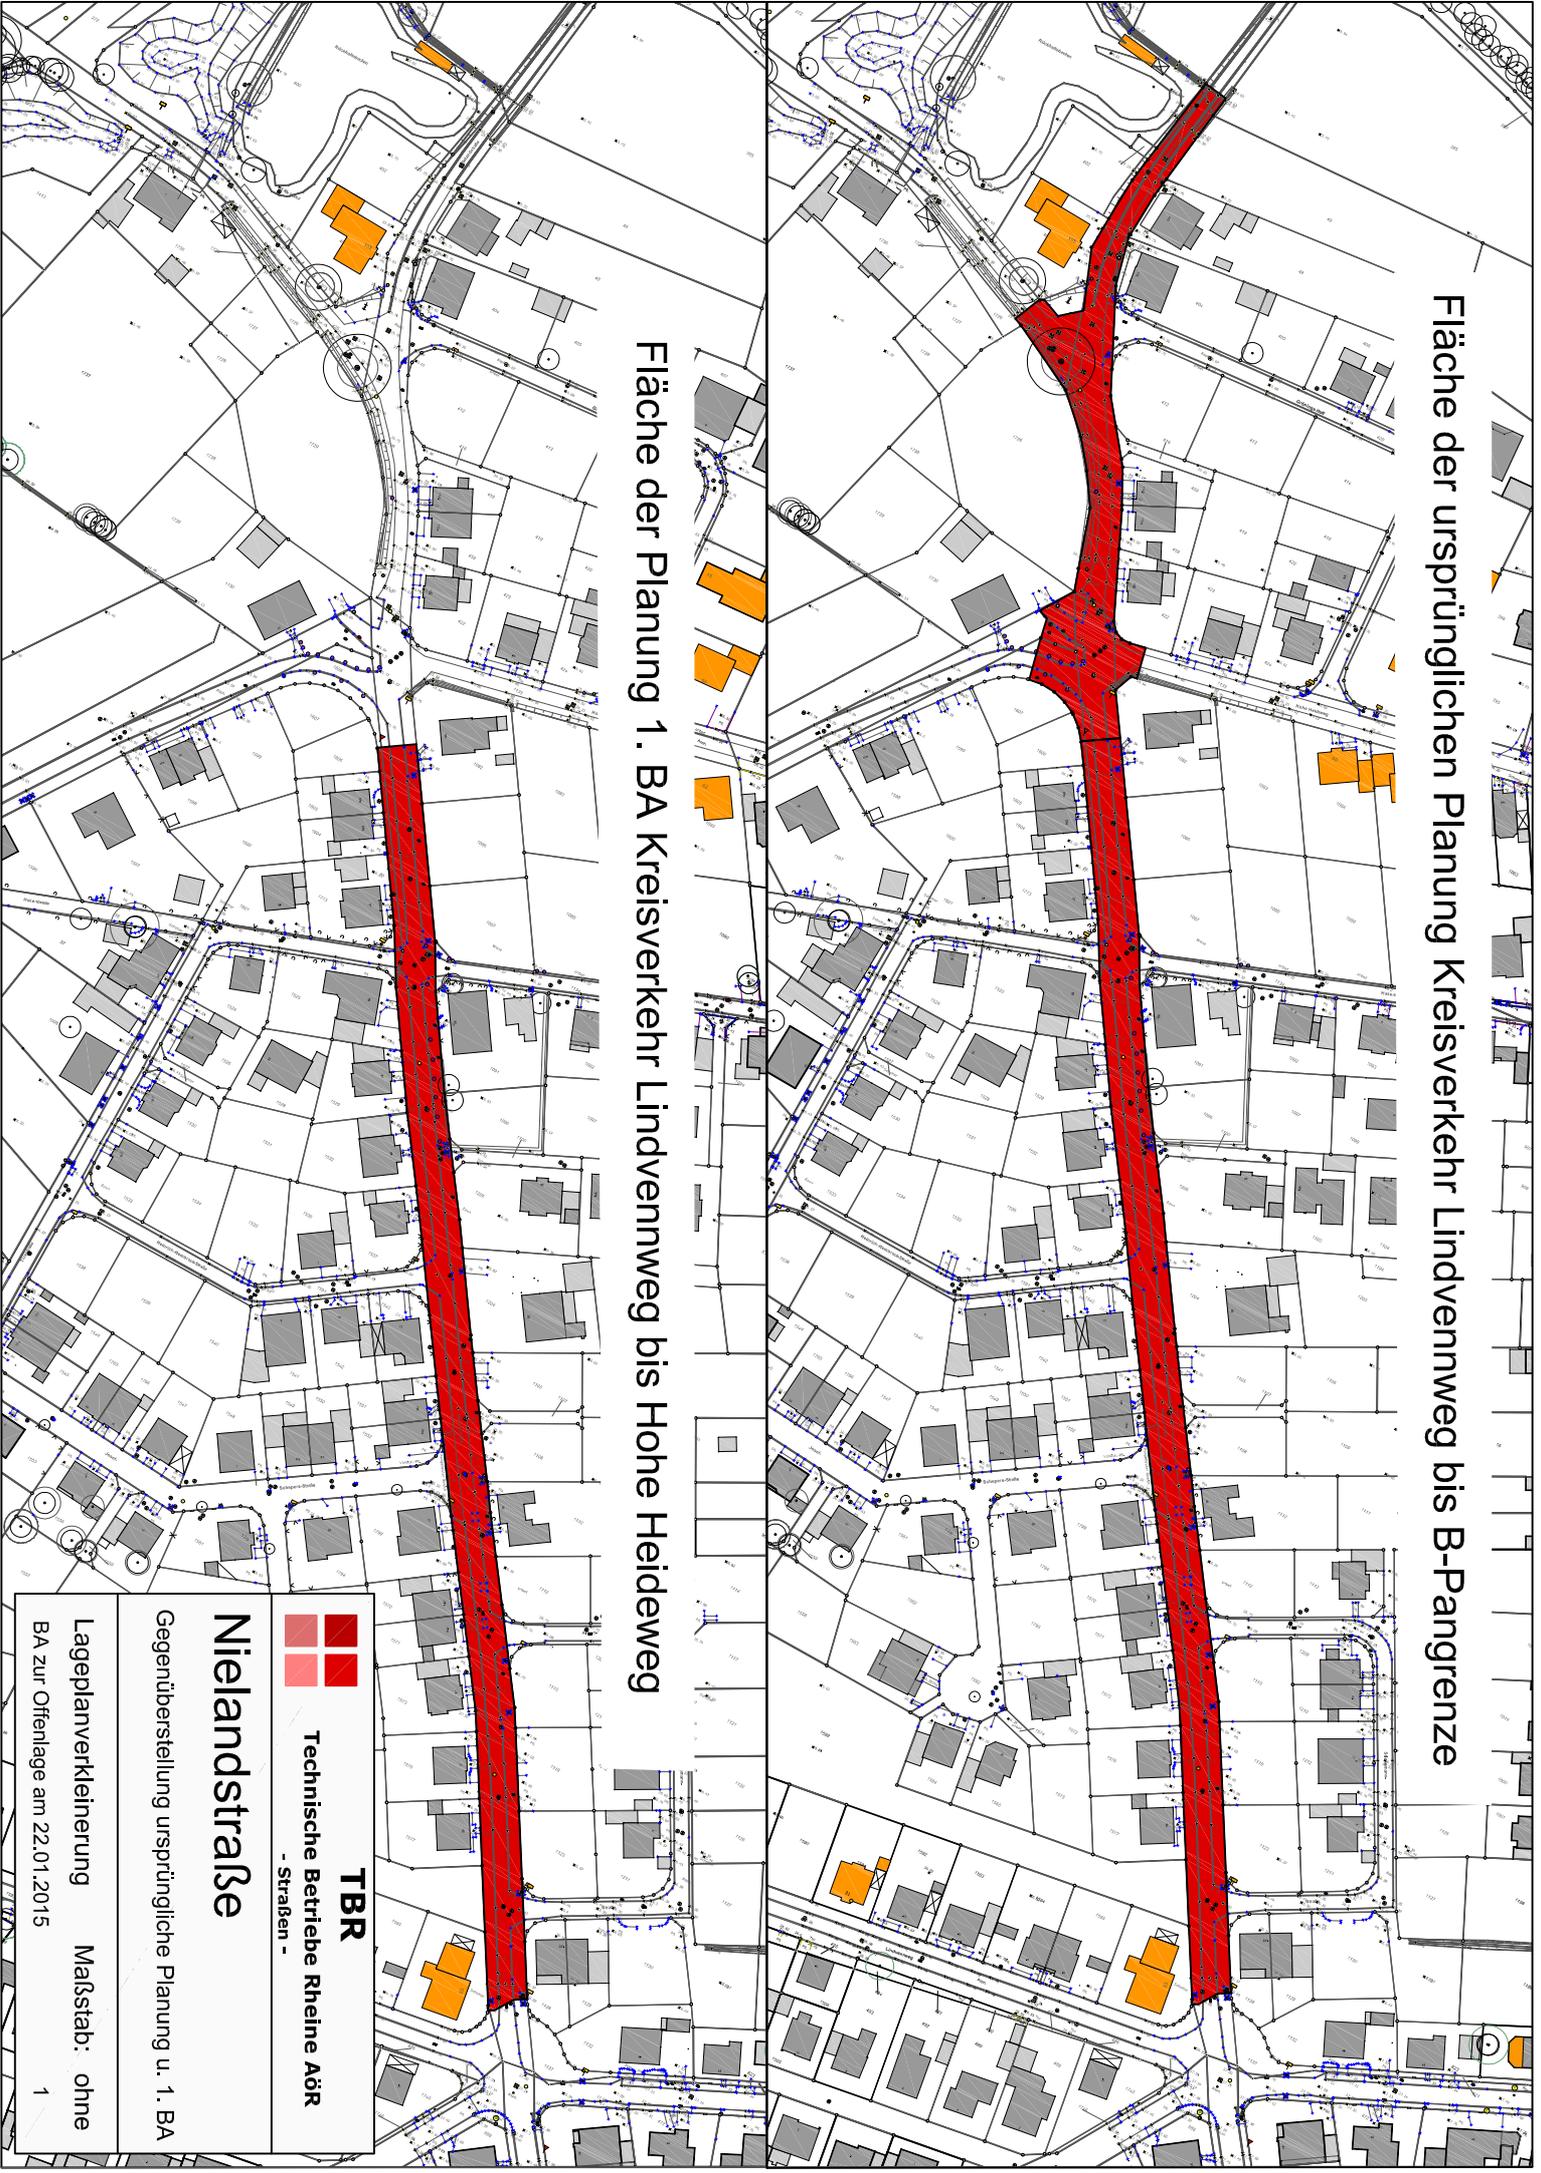

TBR
Technische Betriebe Rheine AöR
- Straßen -

Nielandstraße

Gegenüberstellung ursprüngliche Planung u. 1. BA

Lageplanverkleinerung Maßstab: ohne

BA zur Offenlage am 22.01.2015