



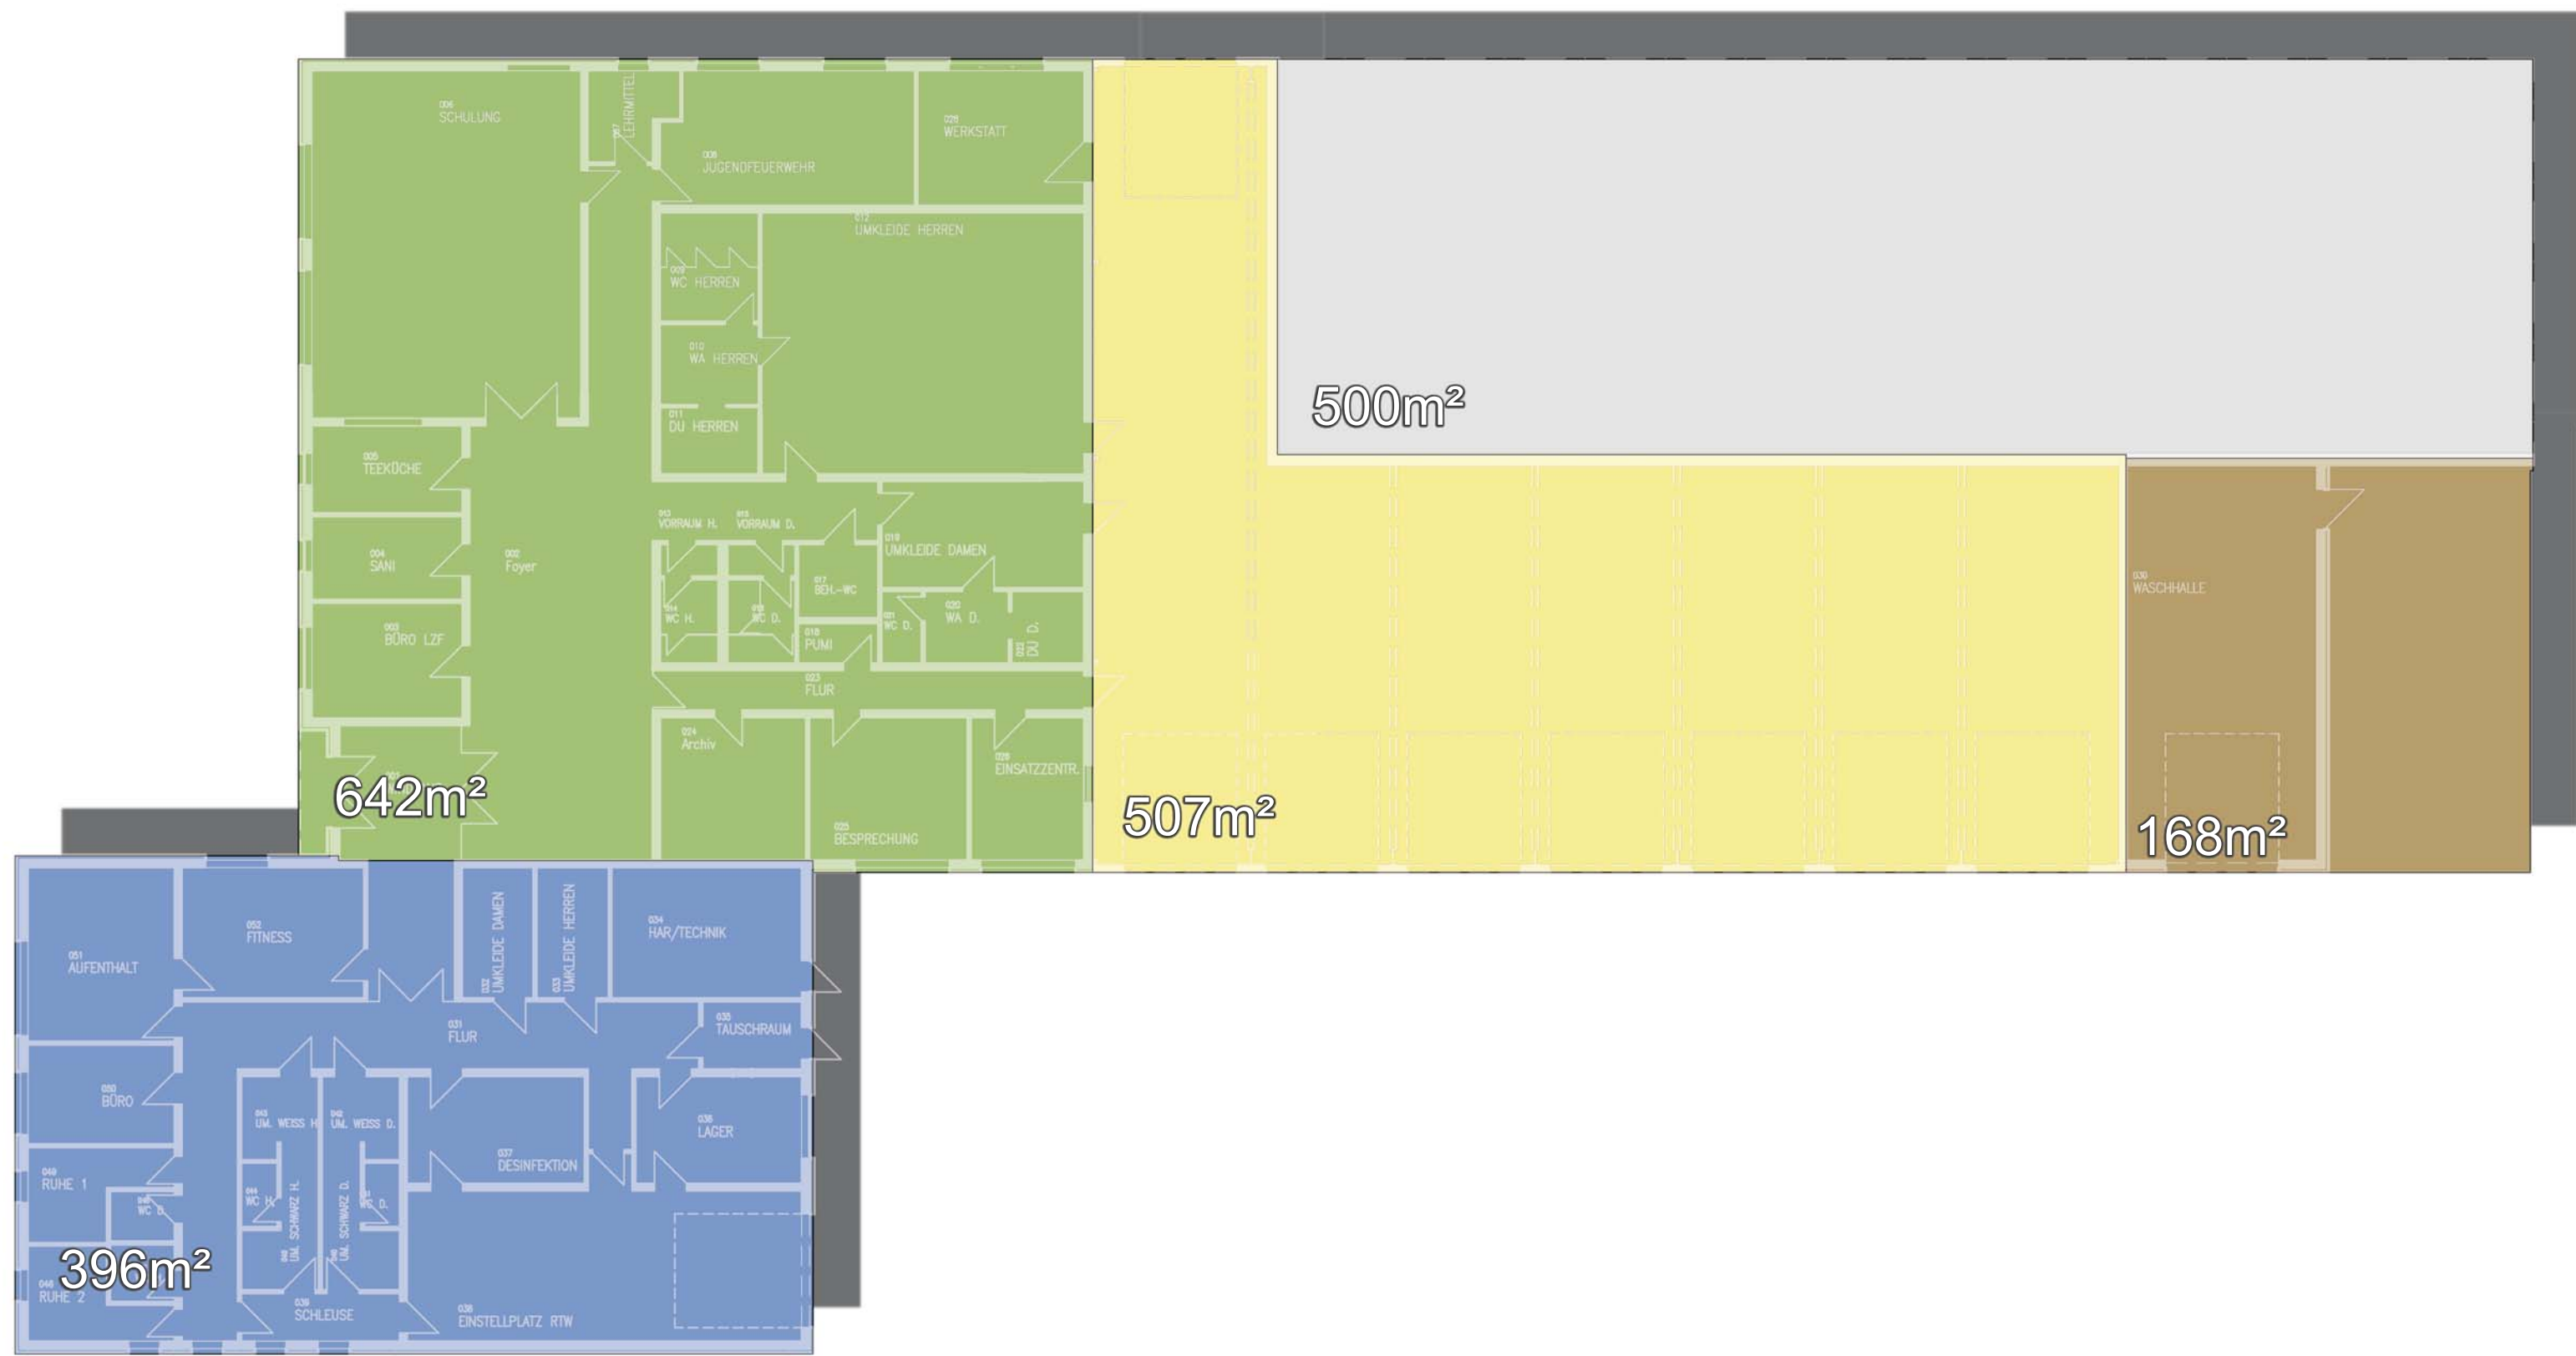

Variante 1



Variante 3.2

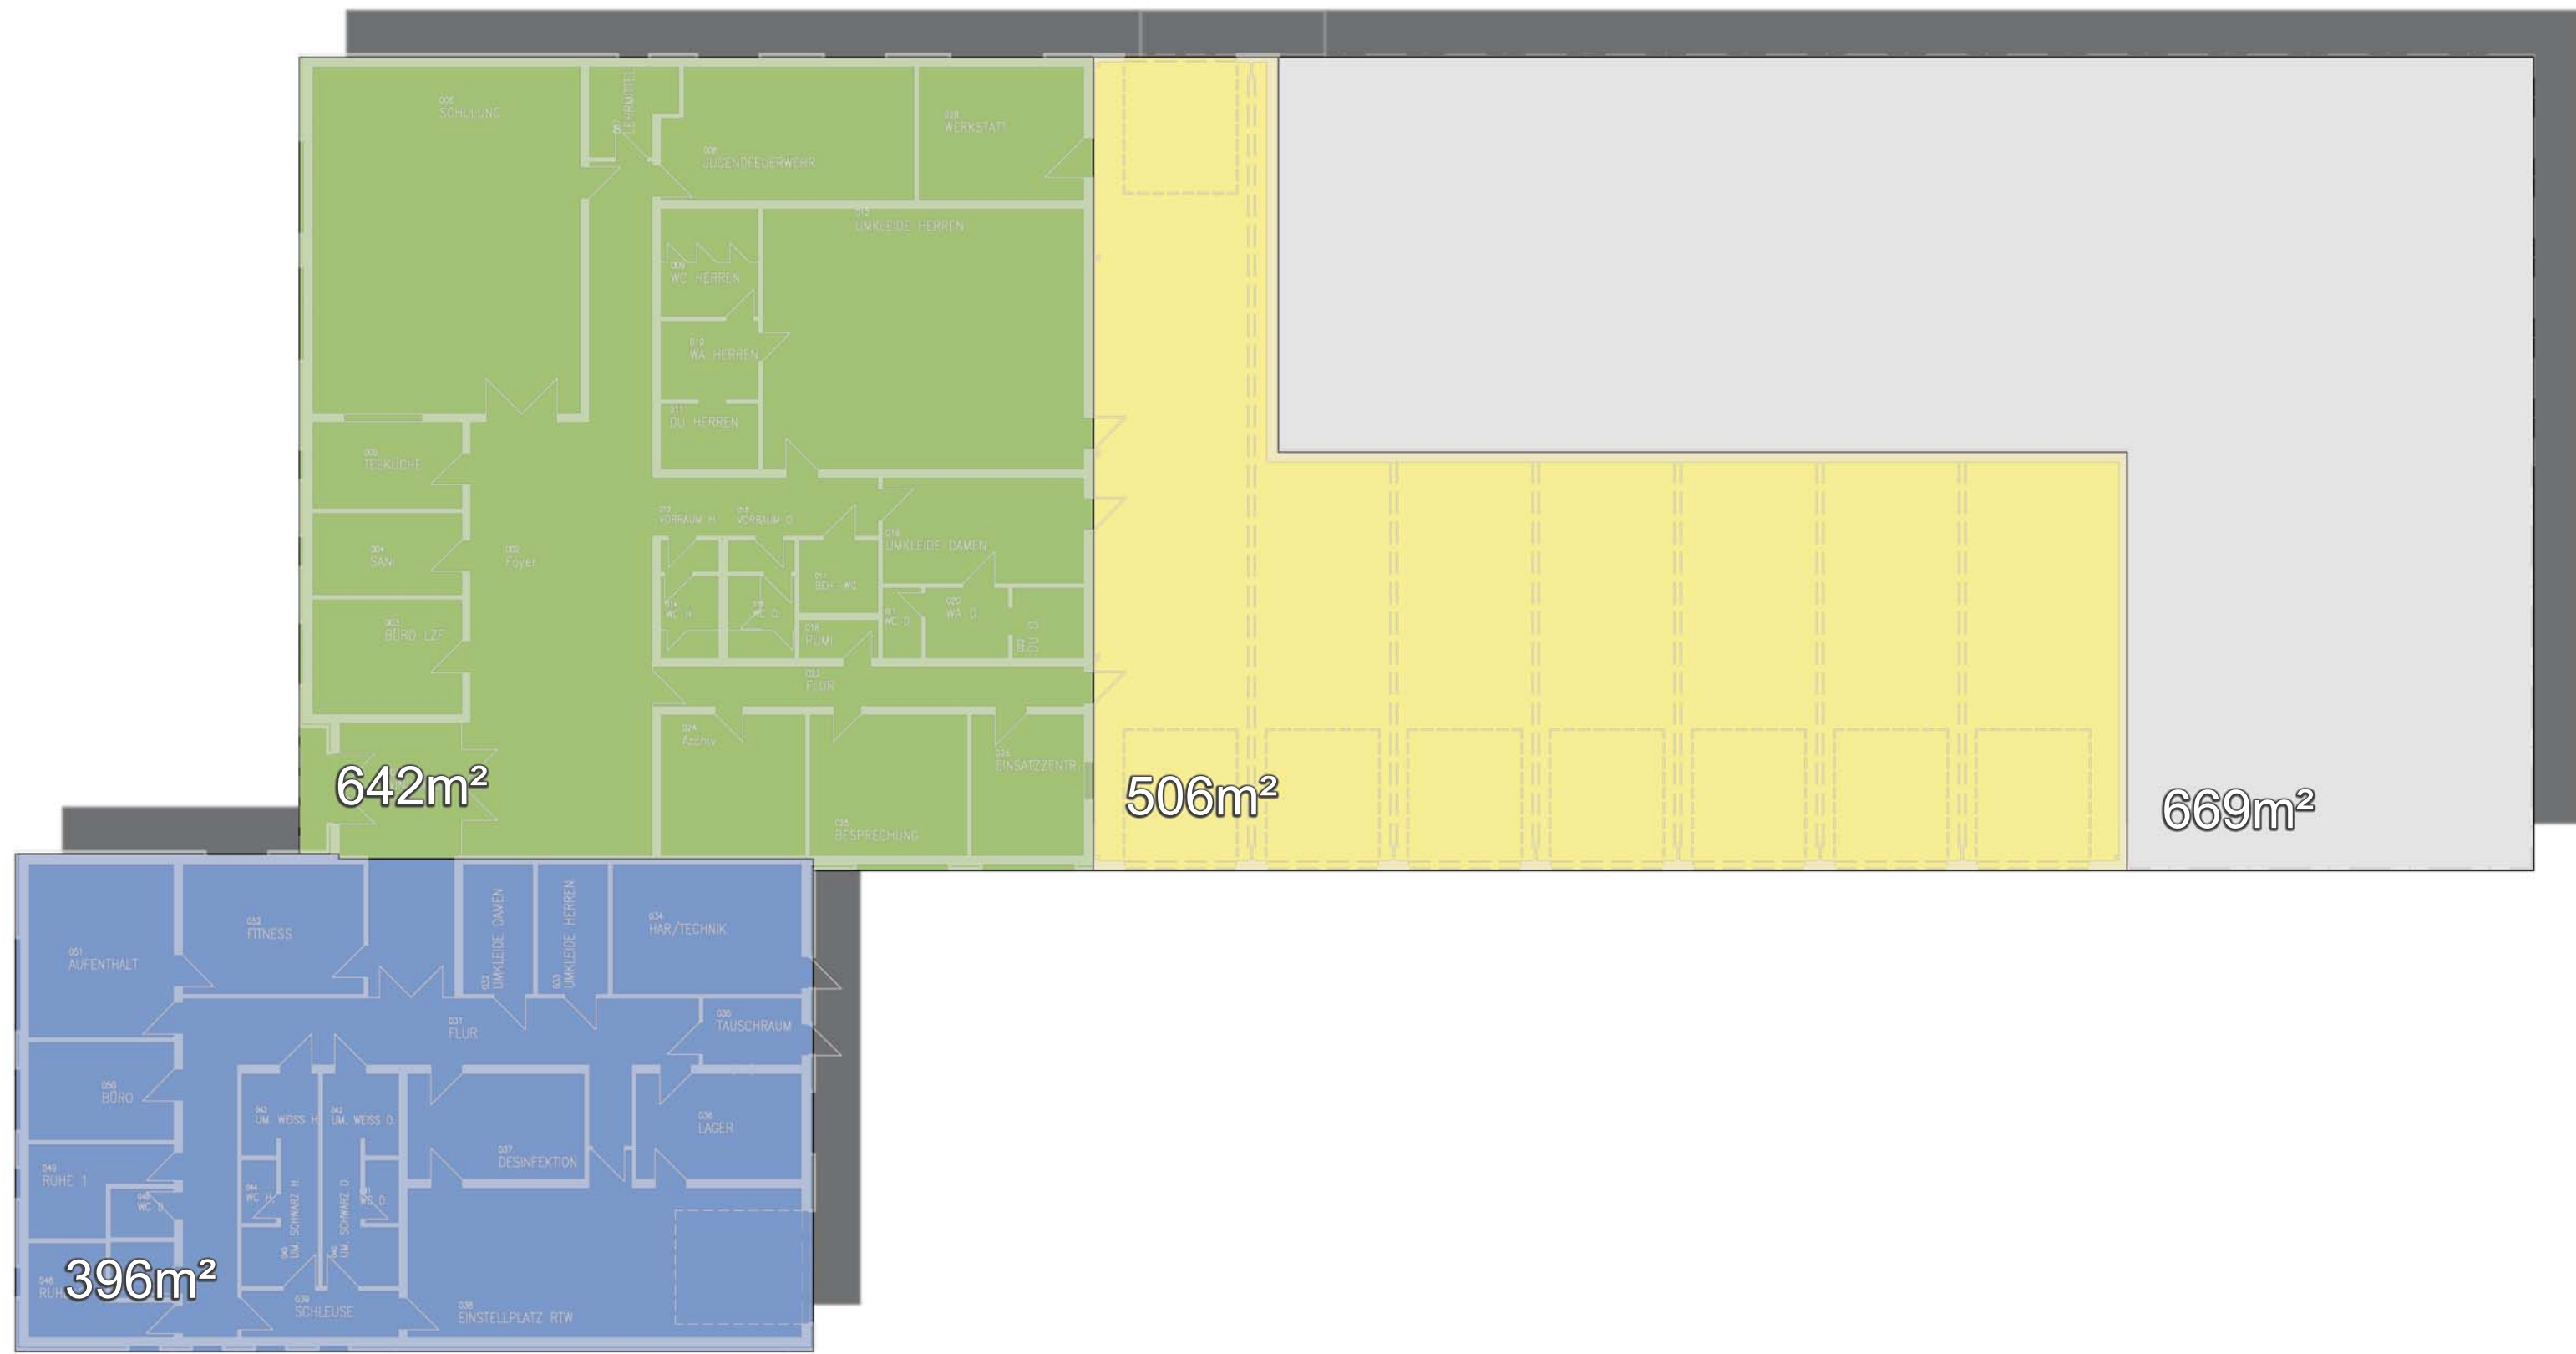

Variante 2



Variante 4



Variante 3.1

- Rettungswache
- Feuerwehr - Ausbildung/ Verwaltung/ Einsatzabwicklung
- Feuerwehr - Fahrzeughalle
- Feuerwehr - Lager
- Feuerwehr - Waschhalle und Überdachung
- entfallene Flächen

Summe FW Fahrzeughalle,
Lager und Waschhalle:
1175m²

Summe RW:
396m²

Summe FF,
Ausbildung:
642m²

Summe über alles:
2213m²