




- LEGENDE**
- Betonsteinpflaster, grau (d=8 cm)
 - Betonsteinpflaster, rot (d=8 cm)
 - Gehwegplatten
 - Parkstand mit Betonsteinpflaster, anthrazit
 - Grünseet (mit Baum)
 - Leuchte, 6m
 - Leuchte, 4,5m

TBR Technische Betriebe Rheine AG
 Entsorgung • Entwässerung • Grün • Straßen

Projekt:
 Ausbau der Gronauer Straße
 von Hohstraße bis Schwedenstraße

Plan:
 Lagenplan zur Abwägung
 zum Bauausschuss am 19.3.2015

Datum	Zeichen	Aufgestellt:	Bibl.-Nr.:
gezeichnet: Okt. 2014	MMO	im Auftrag der Stadt Rheine	1250
bearbeitet: Dez. 2014	MMO	Rheine, den 27.2.2015	1(2)
geprüft:			

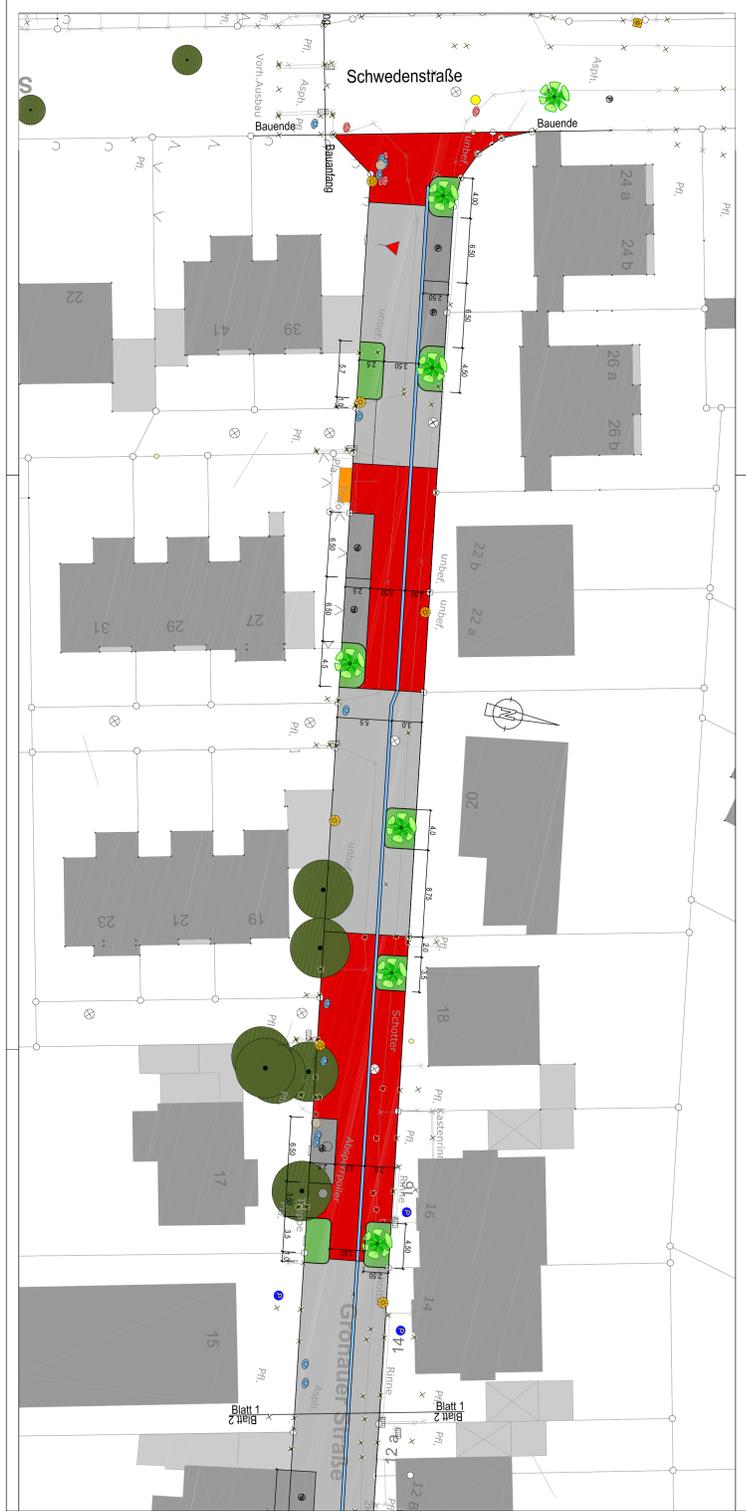

- LEGENDE**
- Betonsteinpflaster, grau (d=8 cm)
 - Betonsteinpflaster, rot (d=8 cm)
 - Gehwegplatten
 - Parkstand mit Betonsteinpflaster, anthrazit
 - Grünseet (mit Baum)
 - Leuchte, 6m
 - Leuchte, 4,5m

TBR Technische Betriebe Rheine AG
 Entsorgung • Entwässerung • Grün • Straßen

Projekt:
 Ausbau der Gronauer Straße
 von Hohstraße bis Schwedenstraße

Plan:
 Lagenplan zur Abwägung
 zum Bauausschuss am 19.3.2015

Datum	Zeichen	Aufgestellt:	Bibl.-Nr.:
gezeichnet: Okt. 2014	MMO	im Auftrag der Stadt Rheine	1250
bearbeitet: Dez. 2014	MMO	Rheine, den 27.2.2015	2(2)
geprüft:			