



- LEGENDE
- 100 UNTERRICHTSRAUM
 - 101 GU RAUM
 - 103 UNTERRICHTSRAUM
 - 103A UNTERRICHTSRAUM
 - 103B UNTERRICHTSRAUM
 - 104 UNTERRICHTSRAUM
 - 105 UNTERRICHTSRAUM
 - 106 UNTERRICHTSRAUM
 - 107 ELTERNSPRECHZIMMER
 - 108 LEHRERZIMMER
 - 109 SCHULLEITUNG
 - 111A SEKRETARIAT
 - 111B KONREKTOR

FLACHDACH PAVILLONKLASSEN

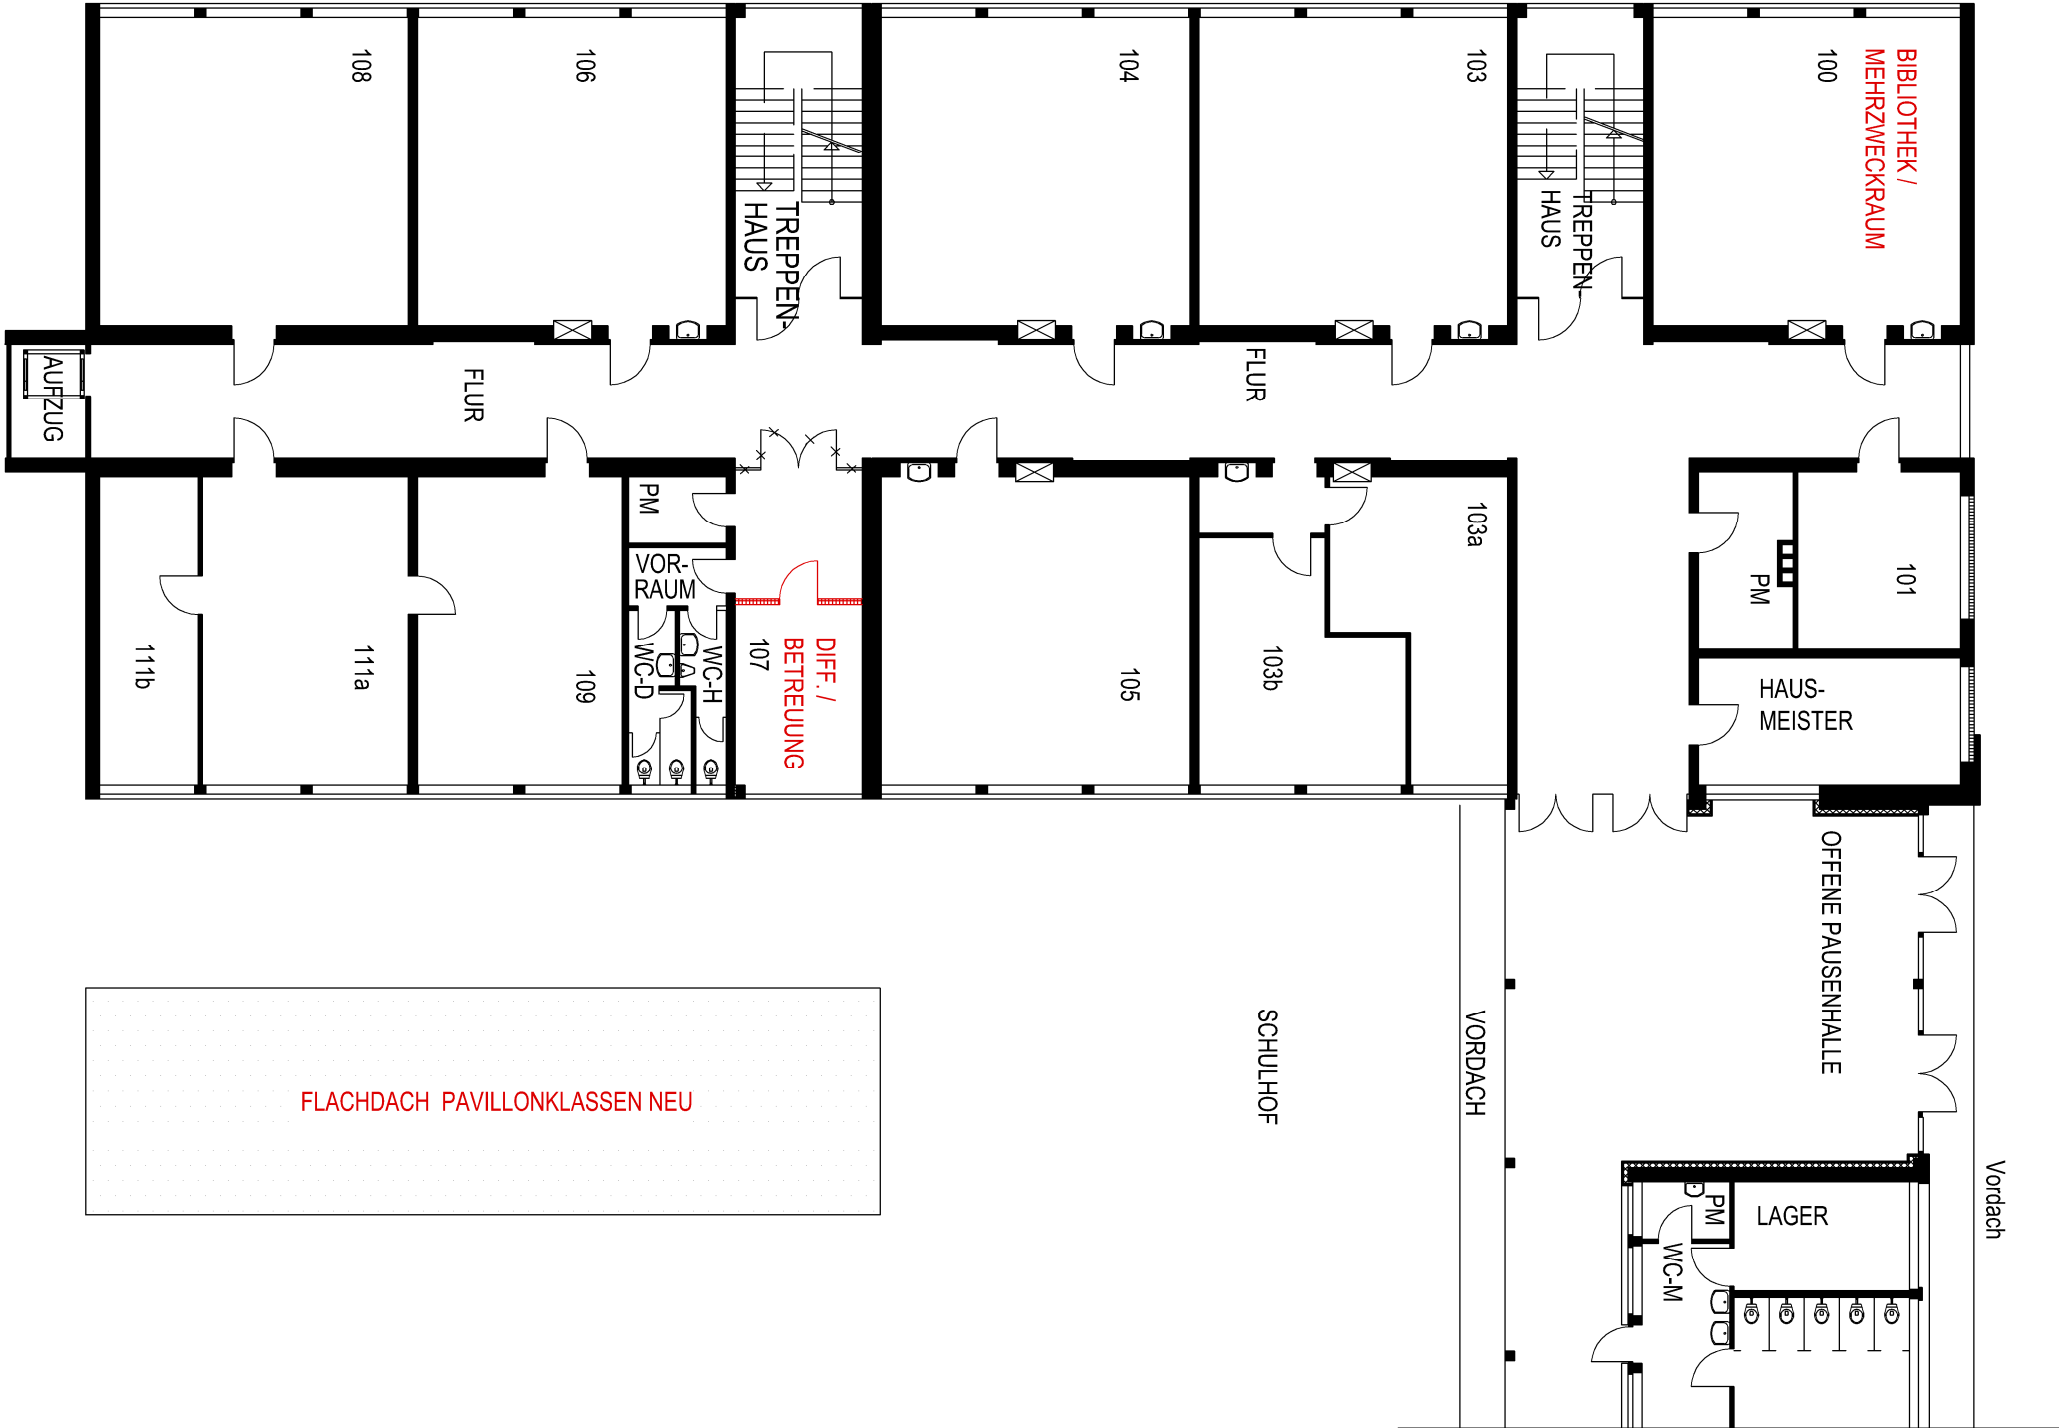

FLACHDACH PAVILLONKLASSEN NEU

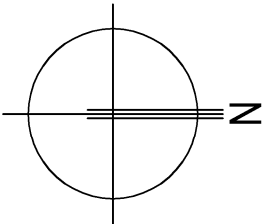

Stadt Rheine
Leben an der Ems
Planen und Bauen
-Gebäudemanagement- Klosterstraße 14, 48431 Rheine

OBJEKT:
MICHAELSCHULE
FRANKENBURGSTR. 22
48431 RHEINE

PLAN:
ERWEITERUNG UND AN-
PASSUNG DES BETREUUNGS-
ANGEBOTES

MASZSTAB: 1:200
DATUM: 17.03.2015
GEZ./GES. XXX

PLANNR.:

EG