


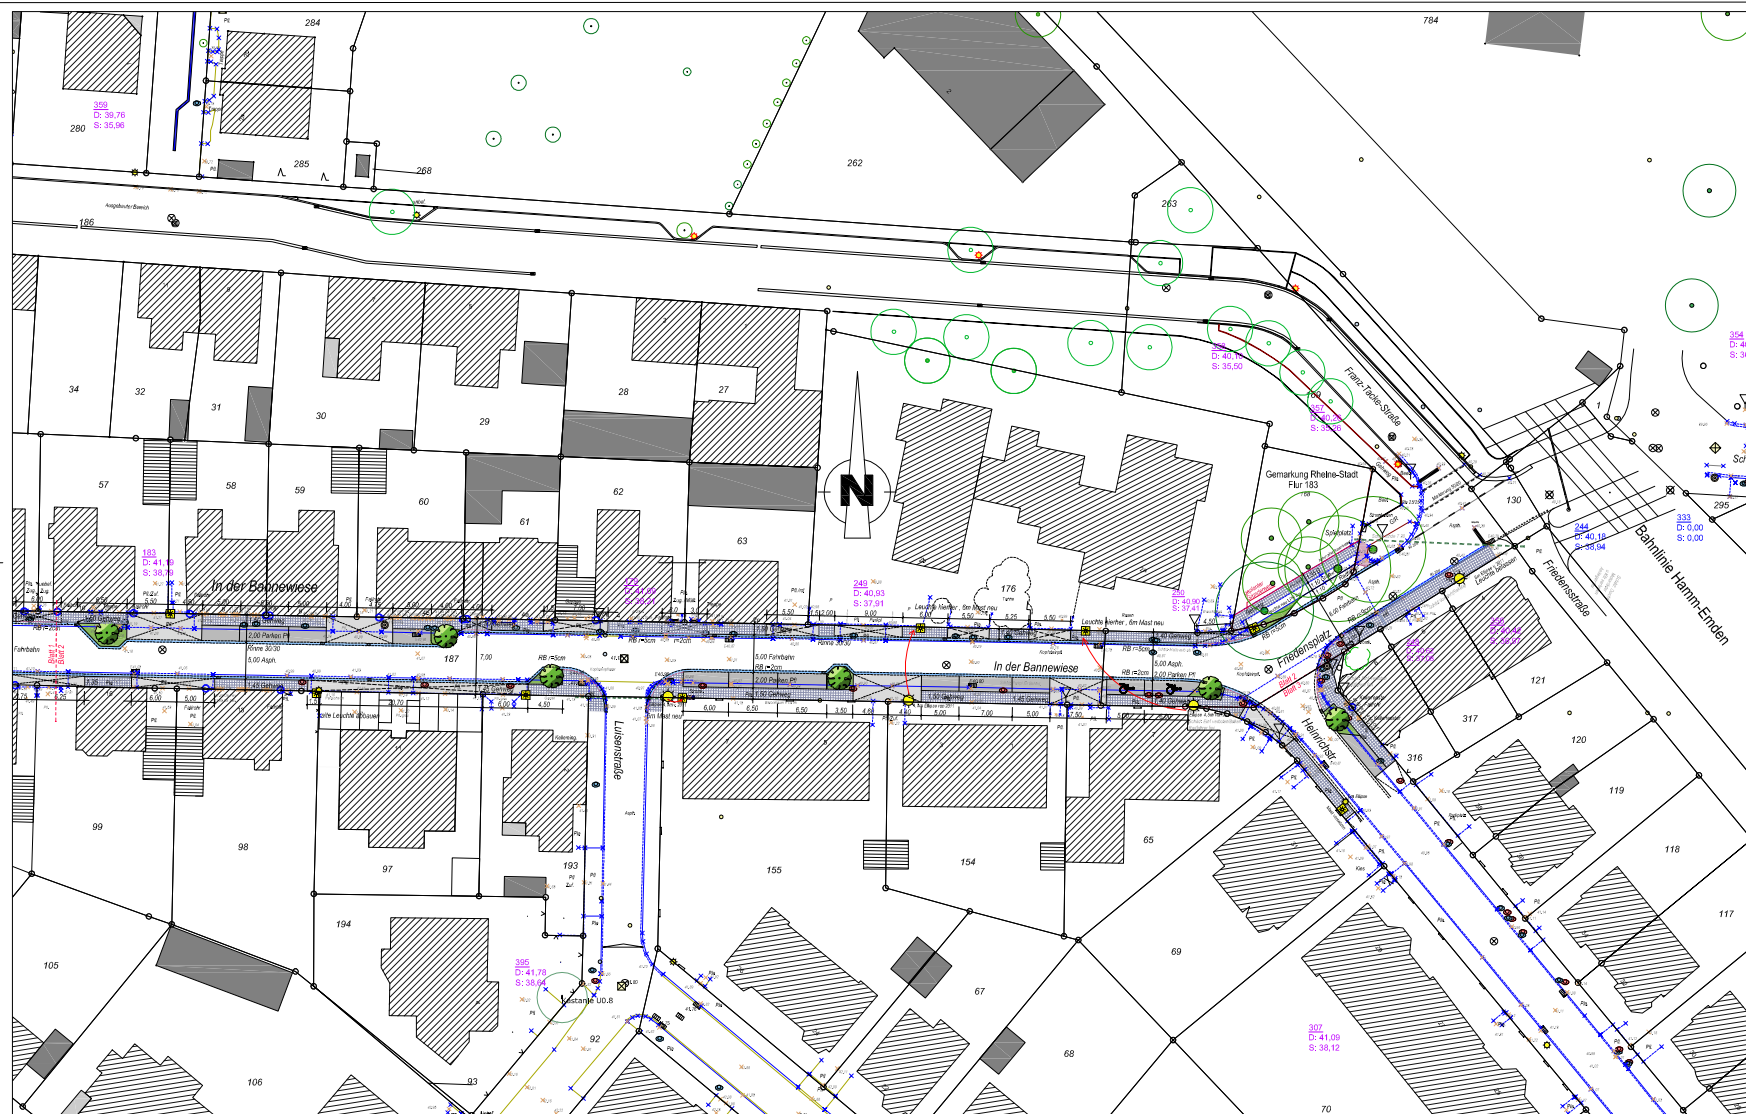

LEGENDE

- Gehwegplatten
- Asphalt
- Betonsteinpflaster, grau / Zufahrten
- Betonsteinpflaster, anthrazit, Parken
- Grünbeet (mit Baum)

- Leuchte, LPH 6m
- gestrichelter Straßenablauf
- vorh. Ausbauhöhe

Index	Datum	Art der Änderung / Ergänzungen	Ges.
TBR Technische Betriebe Rheine AöR Entsorgung • Entwässerung • Grün • Straßen			
Projekt: Ausbau "In der Bannwiese" / Friedensplatz / Heinrichstraße / Veilstraße (Rückent.-Heinrichstraße)			
Plan: Lageplan zur Offenlage im BauA am 16.04.2014			
gezeichnet bearbeitet geprüft			Plan: S3014-S303 S3014-S302 S3014-S301 Maßstab: 1:- Blatt: 2(4)
Im Auftrag der Stadt Rheine FB Planen und Bauen			
N:\146_FUB007\PROJEKTE\In der Bannwiese\Planung\17 Offenlage 1 u 2.dwg			