


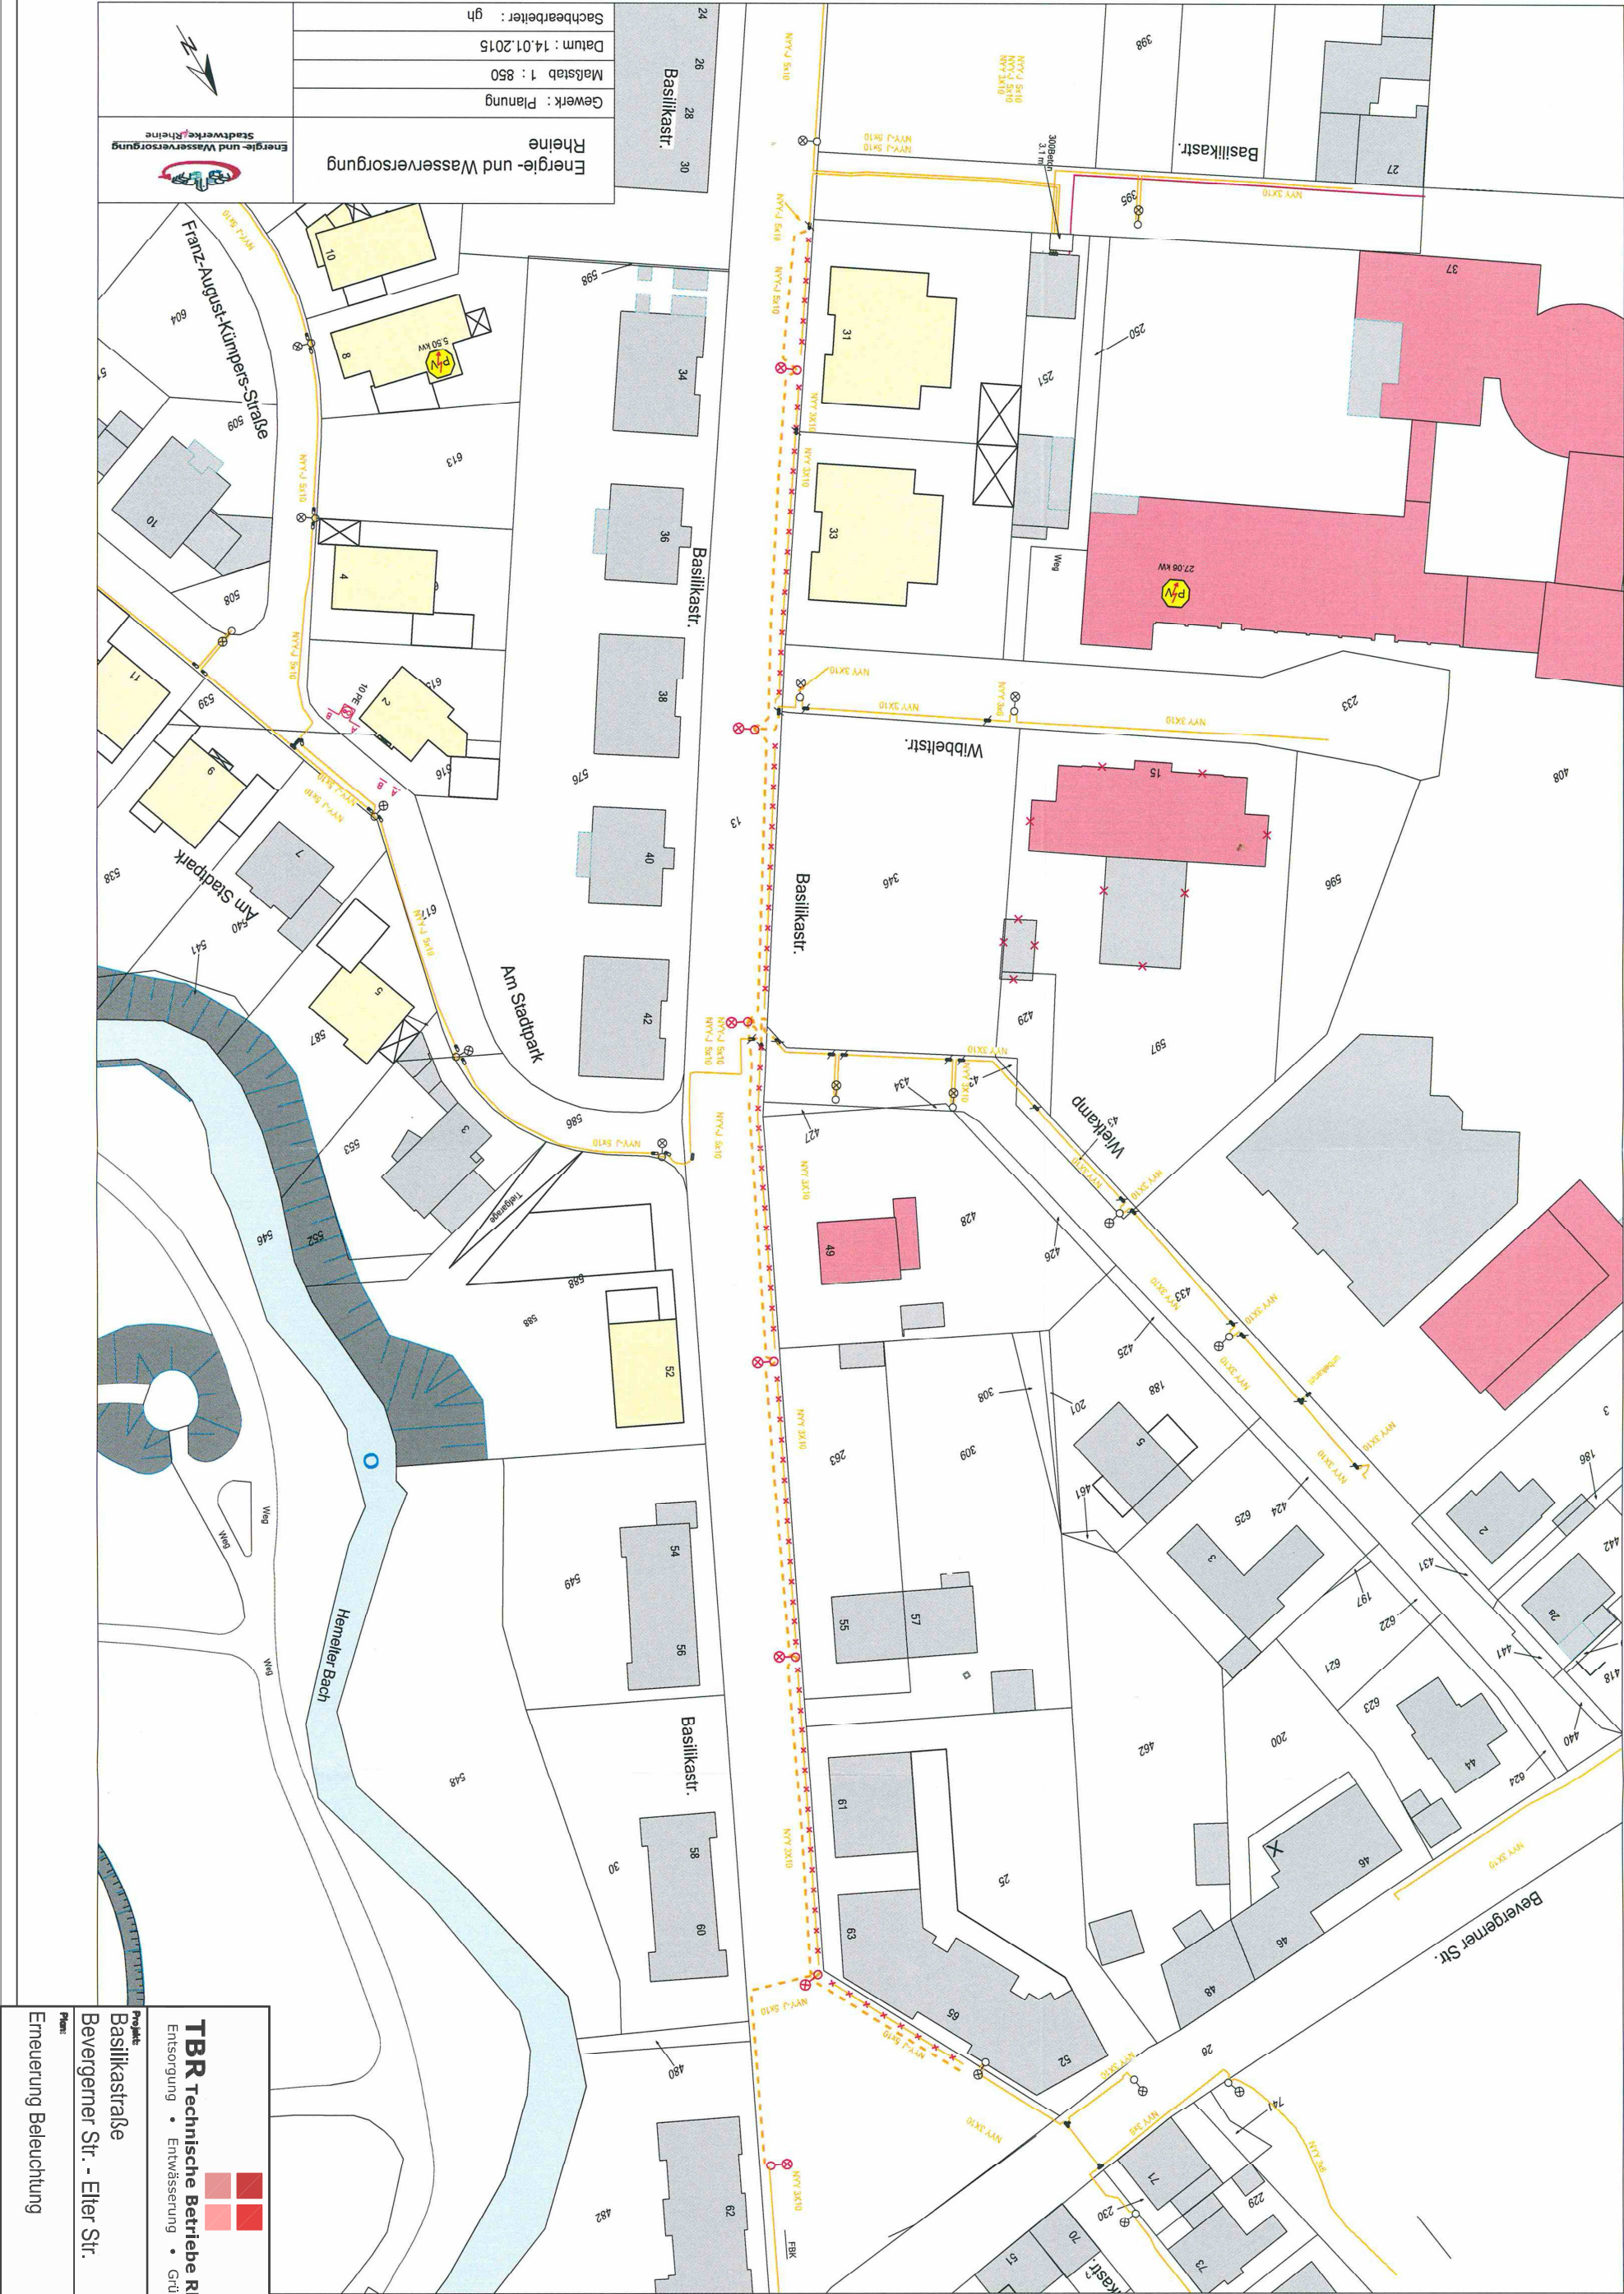

	Energie- und Wasserversorgung Rheine						
	Gewerk : Planung						
	Maßstab 1 : 850						
	Datum : 14.01.2015						
				Sachbearbeiter : gh			
							

	
TBR Technische Betriebe Rheine AöR	
Entsorgung • Entwässerung • Grün • Straßen	
Projekt: Basilikastraße Beverger Str. - Elter Str.	Projekt-Nr.: 52011-241
Plan: Erneuerung Beleuchtung	Blatt: 1(1)